

ALLA PREFETTURA DI BERGAMO
ALLA PROVINCIA DI BERGAMO
ALLA QUESTURA DI BERGAMO
ALLA SEZIONE POLIZIA STRADALE DI BERGAMO
AL COMANDO DEI CARABINIERI DI BERGAMO
AL COMANDO DEI VIGILI DEL FUOCO DI BERGAMO
ALLA PROTEZIONE CIVILE DI BERGAMO
AL COORDINAMENTO AMBULANZE C.R.I. DI BERGAMO
AL COMUNE DI ALBANO S. ALESSANDRO
AL COMUNE DI ALBINO
AL COMUNE DI BRUSAPORTO
AL COMUNE DI GAZZANIGA
AL COMUNE DI NEMBRO
AL COMUNE DI PEDRENGO
AL COMUNE DI PRADALUNGA
AL COMUNE DI SCANZOROSCIATE
AL COMUNE DI SERIATE
AL COMUNE DI VILLA DI SERIO
ALL' A.C.I. DI BERGAMO
ALLA SITE S.P.A. - FILIALE DI BERGAMO
AL C.C.I.S. VIAGGIARE INFORMATI RAI
AL COS
A SALA OPERATIVA AGR MILANO
ALL' AGENZIA DEL TRASPORTO PUBBLICO LOCALE DI BERGAMO
ALL' AREU - AGENZIA REGIONALE EMERGENZA E URGENZA
AL ALESSIO CORDA
ALLA TERNA
SPETT.LE TERNA
A GENNARO CIMINO
A ANDREA MOLINARI

Struttura Territoriale Lombardia

Via Corradino D'Ascanio, 3 - 20142 Milano - T [+39] 02826851 - F [+39] 0282685501
Pec anas.lombardia@postacert.stradeanas.it - www.stradeanas.it

Anas S.p.A. - Gruppo Ferrovie dello Stato Italiane

Società con socio unico soggetta all'attività di direzione e coordinamento di Ferrovie dello Stato Italiane S.p.A. e concessionaria ai sensi del D.L. 138/2002 (convertito con L. 178/2002)

Sede Legale: Via Monzambano, 10 - 00185 Roma - T [+39] 06 44461 - F [+39] 06 4456224

Pec anas@postacert.stradeanas.it

Cap. Soc. € 2.269.892.000,00 - Iscr. R.E.A. 1024951 - P.IVA 2133681003 - C.F. 80208450587



OGGETTO

Gestione della viabilità - Regolamentazione della circolazione

* Tratta SS 671 DELLA VAL SERIANA dal km 8+100 al km 8+200, Immissione alla SS 671 direzione Clusone, Corsie: rampa di ingresso Provvedimenti: chiusura al traffico

* Tratta SS 671 DELLA VAL SERIANA dal km 8+100 al km 8+200, Immissione alla SS 671 direzione Clusone, Corsie: rampa di ingresso Provvedimenti: chiusura al traffico

* Tratta SS 671 DELLA VAL SERIANA dal km 8+100 al km 8+200, Uscita dalla SS 671 direzione Bergamo, Corsie: svincolo in uscita Provvedimenti: chiusura al traffico

* Tratta SS 671 DELLA VAL SERIANA dal km 8+100 al km 8+200, Immissione alla SS 671 direzione Clusone, Corsie: rampa di ingresso Provvedimenti: chiusura al traffico

Intervento di somma urgenza di Terna SpA per messa in sicurezza della linea AT 132 kV n. 23136A1 "Villa di Serio – Zogno". L'intervento prevede la rimozione dei conduttori e il successivo ripiegamento degli ormeggi provvisori a terra, installati durante il pronto intervento per la messa in sicurezza della linea del 10/10/2024.

Con riferimento all'oggetto, si trasmette l'Ordinanza n. **856/2026/MI**

ORDINANZA N. 856/2026/MI

RESPONSABILE STRUTTURA TERRITORIALE

PREMESSO

- che le imprese affidatarie dei lavori sono l'impresa Sibestar S.r.l. e l'impresa Elettrodotti Cantamessa & C. S.p.A.

VISTO

- il D.Lgs. n. 285 del 30/04/1992;
 - Il Regolamento per l'esecuzione del citato T. U. D.P.R. 16.12.1992 n° 495 e s.m.i.;
 - il D.M. del 10 luglio 2002 contenente il "Disciplinare tecnico relativo agli schemi segnaletici, differenziati per categoria di strada, da adottare per il segnalamento temporaneo";
 - il Decreto Interministeriale 04/03/2013 recante i "Criteri generali di sicurezza relativi alle procedure di revisione, integrazione e apposizione della segnaletica stradale destinata alle attività lavorative che si svolgono in presenza di traffico veicolare";
 - il Decreto Interministeriale del 13/02/2019 recante la "Individuazione delle procedure di revisione, integrazione e apposizione della segnaletica stradale destinata alle attività lavorative che si svolgono in presenza di traffico veicolare".
- La procura del 14/07/2025, repertorio n. 463

CONSIDERATO

- la necessità di procedere all'emissione di formale ordinanza per disporre le limitazioni descritte in premessa.

SENTITO

- Il parere favorevole Capo Centro
- Il parere favorevole Responsabile Area Gestione Rete

ORDINA

* chiusura al traffico su SS 671 DELLA VAL SERIANA dal km 8+100 al km 8+200, Immissione alla SS 671 direzione Clusone, su rampa di ingresso a partire dalle ore 07:00 del 22/07/2026 fino alle ore 18:30; interesserà tutti gli utenti.

* chiusura al traffico su SS 671 DELLA VAL SERIANA dal km 8+100 al km 8+200, Immissione alla SS 671 direzione Clusone, su rampa di ingresso a partire dal 23/07/2026 fino al 24/07/2026 nella fascia oraria dalle 21:00 alle 06:00 del giorno successivo; interesserà tutti gli utenti.

* chiusura al traffico su SS 671 DELLA VAL SERIANA dal km 8+100 al km 8+200, Uscita dalla SS 671 direzione Bergamo, su svincolo in uscita a partire dal 23/07/2026 fino al 24/07/2026 nella fascia oraria dalle 21:00 alle 06:00 del giorno successivo; interesserà tutti gli utenti.

* chiusura al traffico su SS 671 DELLA VAL SERIANA dal km 8+100 al km 8+200, Immissione alla SS 671 direzione Clusone, su rampa di ingresso a partire dalle ore 07:00 del 27/07/2026 fino alle ore 18:30; interesserà tutti gli utenti.

I veicoli provenienti da Bergamo e diretti a Clusone, saranno deviati in rotatoria sulla S.P. 35 mediante apposita segnaletica di percorso alternativo. Tavole di riferimento allegate n.2 e 3.

Per le chiusure rampa di uscita direzione Bergamo da S.S. 671, i veicoli provenienti da Clusone saranno indirizzati verso la galleria Montenegrone proseguendo sulla S.S. 671, ed al km 11+200 sarà installata segnaletica di preavviso con indicazione del percorso alternativo per Alzano e Nembro. Tavole di riferimento allegate n.2, 3, 4, 5 e 6.

L'ANAS S.p.A. si riserva la facoltà di impartire, durante l'esercizio dei lavori, a mezzo del personale addetto alla tutela e sorveglianza della strada qualsiasi ulteriore prescrizione che dovesse ritenersi necessaria ai fini della circolazione veicolare e della conservazione del corpo stradale, compreso la rimozione del cantiere ed il ripristino della normale viabilità.

Tutta la segnaletica dovrà essere conforme a quanto previsto dal Codice della Strada e dal Decreto del Ministero delle Infrastrutture e dei Trasporti del 22 luglio 2002, e dovrà essere apposta e mantenuta costantemente in efficienza da codesta Società, che resta unica responsabile, sia in sede civile che penale per danni arrecati a terzi e cose in dipendenza di difetto o inefficienza della segnaletica sollevando l'Anas S.p.A. ed il personale da essa dipendente da qualsiasi pretesa o molestia anche giudiziaria.

Il referente durante i lavori, che in caso di necessità e per eventuali informazioni si può contattare, sarà: Il Sig. Luis Rodrigo Solano 320 5690589.


La presente Ordinanza sarà resa nota al pubblico con l'installazione della prescritta segnaletica, con modalità e responsabilità di cui sopra.

Sono incaricati di far osservare la presente ordinanza i funzionari e gli agenti di cui all'art.12 del Codice della Strada (D. Lgs. 285/1992).


RESPONSABILE STRUTTURA TERRITORIALE
(MATTEO CASTIGLIONI)




TAV. 02	REV XX	COMMITTENTE: TERNA RETI ITALIA
DATA: 08/07/2026	SCALA 1:200	OPERA: C.Q. 6000004356 L.A. 4100001393 del 01.04.2025 CIG 968510624F Comm. 790 LINEA 132 KV "P.36 CMR LATO 132 - P.998 F.L." intervento di rimozione conduttori in Comune di Nembro"
		OGGETTO: CANTIERIZZAZIONE PER REGOLAMENTAZIONE ACCESSI SULLA S.S. 9
		DETTAGLIO: TAVOLA DETTAGLIO 1


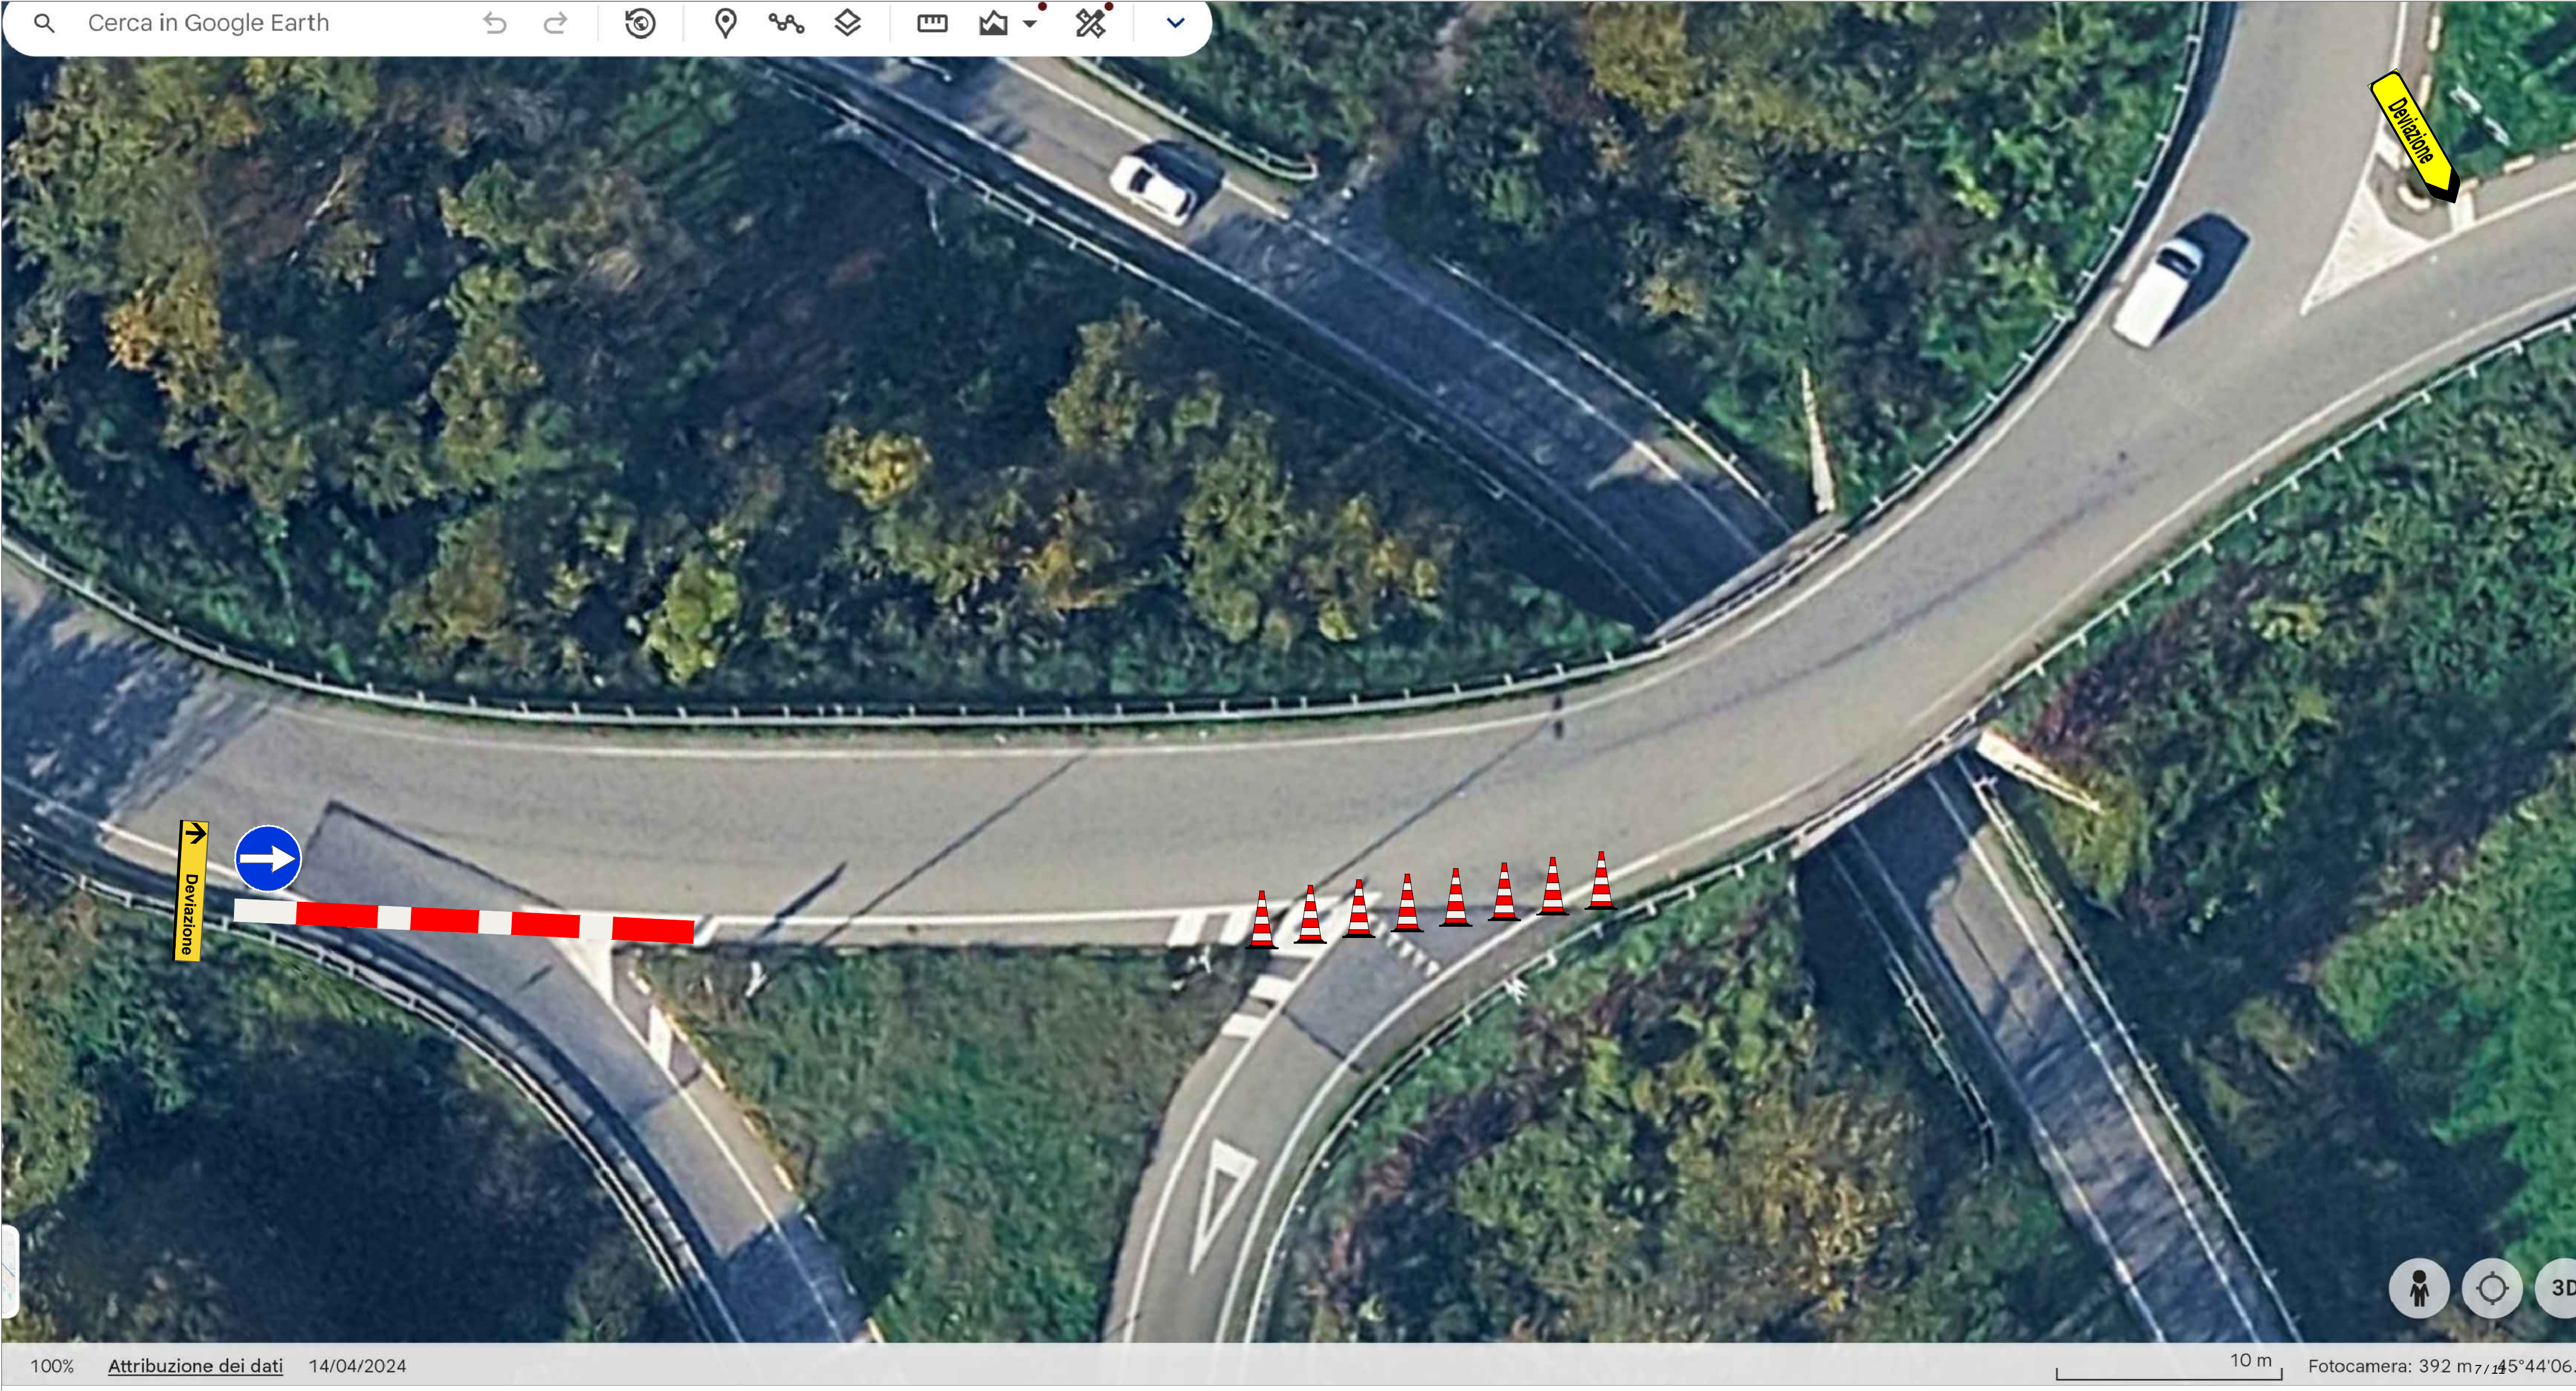


TAV. 03	REV XX	COMMITTENTE: TERNA RETI ITALIA
DATA: 08/07/2026	SCALA 1:200	OPERA: C.Q. 6000004356 L.A. 4100001393 del 01.04.2025 CIG 968510624F Comm. 790 LINEA 132 KV "P.36 CMR LATO 132 - P.998 F.L." intervento di rimozione conduttori in Comune di Nembro"
		OGGETTO: CANTIERIZZAZIONE PER REGOLAMENTAZIONE ACCESSI SULLA S.S. 9
DETTAGLIO: TAVOLA DETTAGLIO 2		

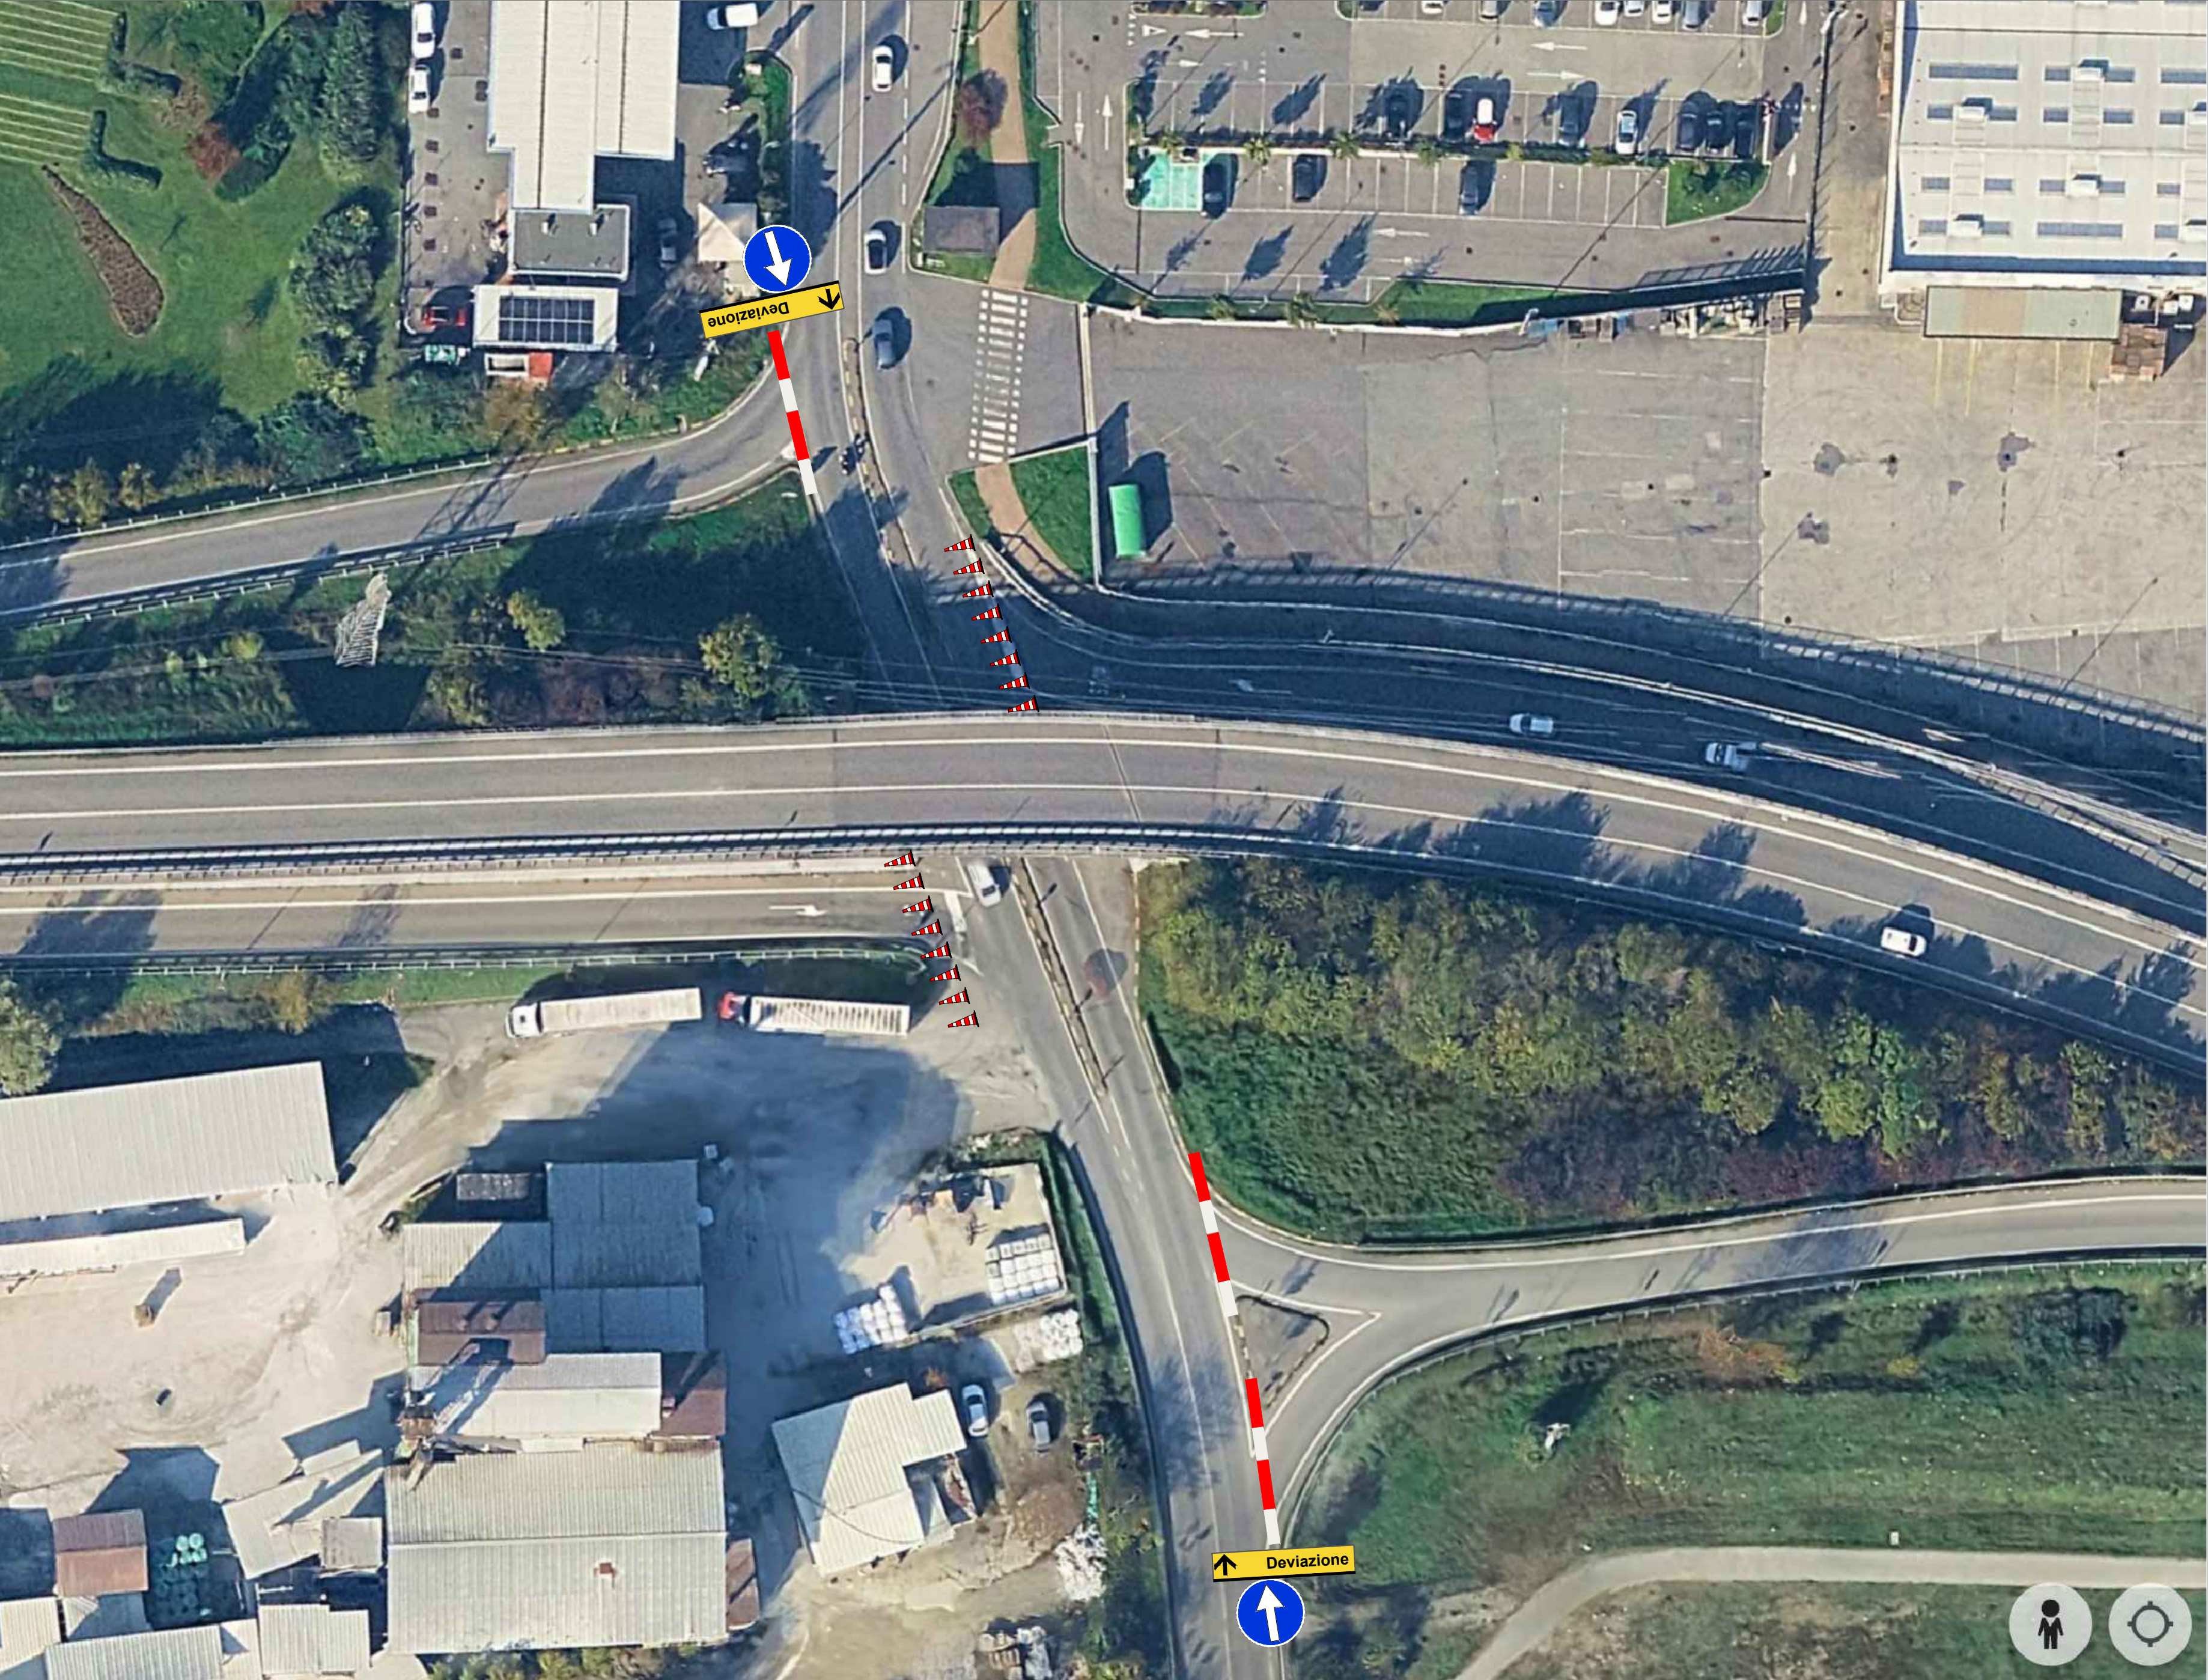

 

TAV. 05	REV XX	COMMITTENTE: TERNA RETI ITALIA
DATA: 08/07/2026	SCALA 1:200	OPERA: C.Q. 6000004356 L.A. 4100001393 del 01.04.2025 CIG 968510624F Comm. 790 LINEA 132 KV "P.36 CMR LATO 132 - P.998 F.L." intervento di rimozione conduttori in Comune di Nembro
		OGGETTO: CANTIERIZZAZIONE PER REGOLAMENTAZIONE ACCESSI SULLA S.S. 9
		DETTAGLIO: TAVOLA DETTAGLIO 4

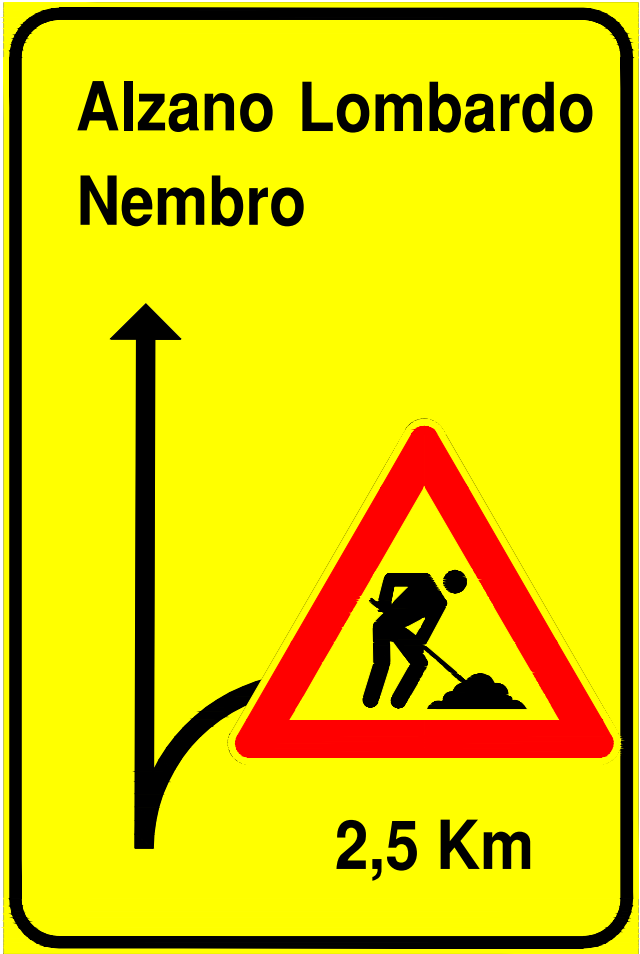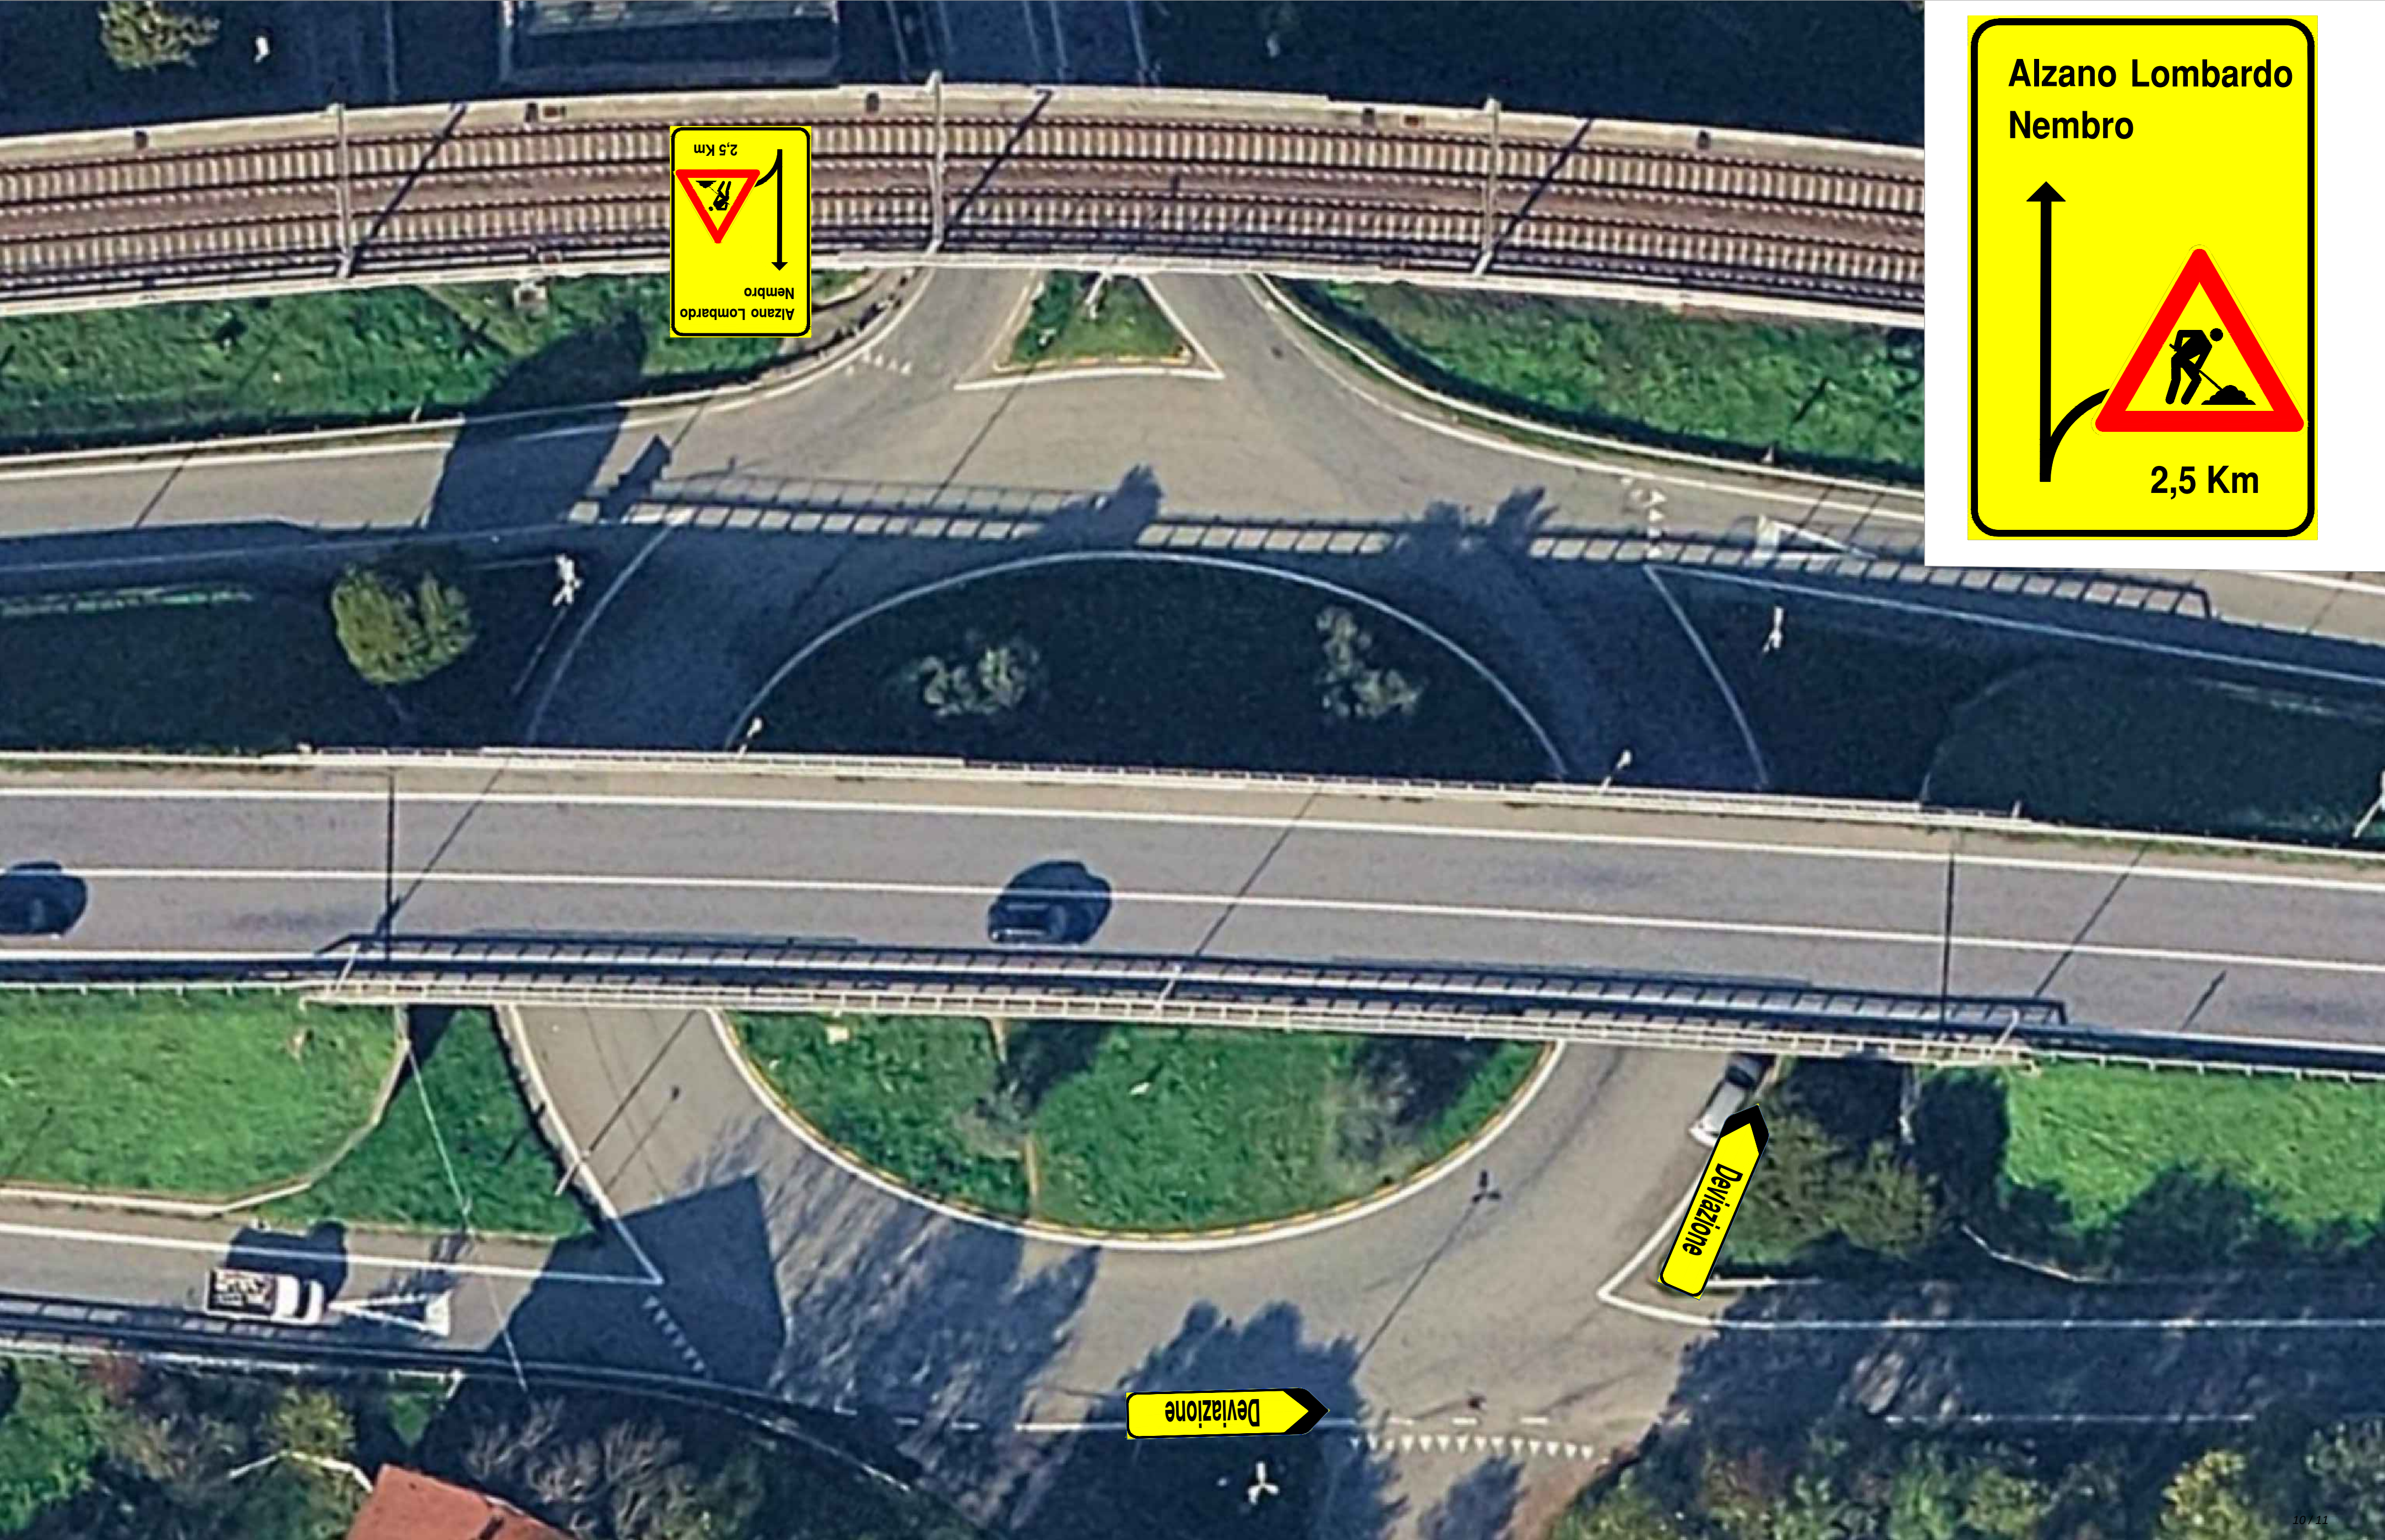

TAV. 06	REV XX	COMMITTENTE: TERNA RETI ITALIA
DATA: 08/07/2026	SCALA 1:400	OPERA: C.Q. 6000004356 L.A. 4100001393 del 01.04.2025 CIG 968510624F Comm. 790 LINEA 132 KV "P.36 CMR LATO 132 - P.998 F.L." intervento di rimozione conduttori in Comune di Nembro" OGGETTO: CANTIERIZZAZIONE PER REGOLAMENTAZIONE ACCESSI SULLA S.S. 9
		DETTAGLIO: TAVOLA DETTAGLIO 5

