

*I punti di vista e le opinioni espresse sono tuttavia solo quelli degli autori e non riflettono necessariamente quelli dell'Unione europea e della Commissione europea. Né l'Unione europea né la Commissione europea possono essere ritenute responsabili per essi.*



DESCRIZIONE  
COSTRUZIONE DELLA NUOVA MENSA SCOLASTICA  
PER L'ISTITUTO COMPRENSIVO "ALESSANDRO MANZONI" DI ORNAGO E BURAGO - SEDE DI  
ORNAGO - PIANO NAZIONALE DI RIPRESA E RESILIENZA - MISSIONE 4: ISTRUZIONE E  
RICERCA - Componente 1 - Potenziamento dell'offerta dei servizi di istruzione: dagli asili  
nido alle Università - Investimento 1.2: " Piano di estensione del tempo pieno e mense"


## Progetto Esecutivo


DATA Maggio 2025	TAV. N. <b>ARCH.T_14</b>	CONTENUTO TAVOLA <b>Planimetria con indicazione dei volumi di scavo</b>
SCALA 1:200		
RISERVATO AGLI UFFICI		IL COMMITTENTE <b>Comune di Ornago (MB)</b>

INCARICATI DELLA PROGETTAZIONE ESECUTIVA/CSP  
Capogruppo mandataria

---

**KBM ENGINEERING S.R.L.**  
Società di Ingegneria  
Direttore tecnico dott. Ing. Gianfranco Autorino  
Ordine Ingegneri di Napoli N° 15756

The logo for KBM Engineering features the letters 'kbm' in a bold, lowercase, sans-serif font. The 'k' is orange, while 'b' and 'm' are black. Below the letters, the word 'engineering' is written in a smaller, orange, lowercase, sans-serif font.

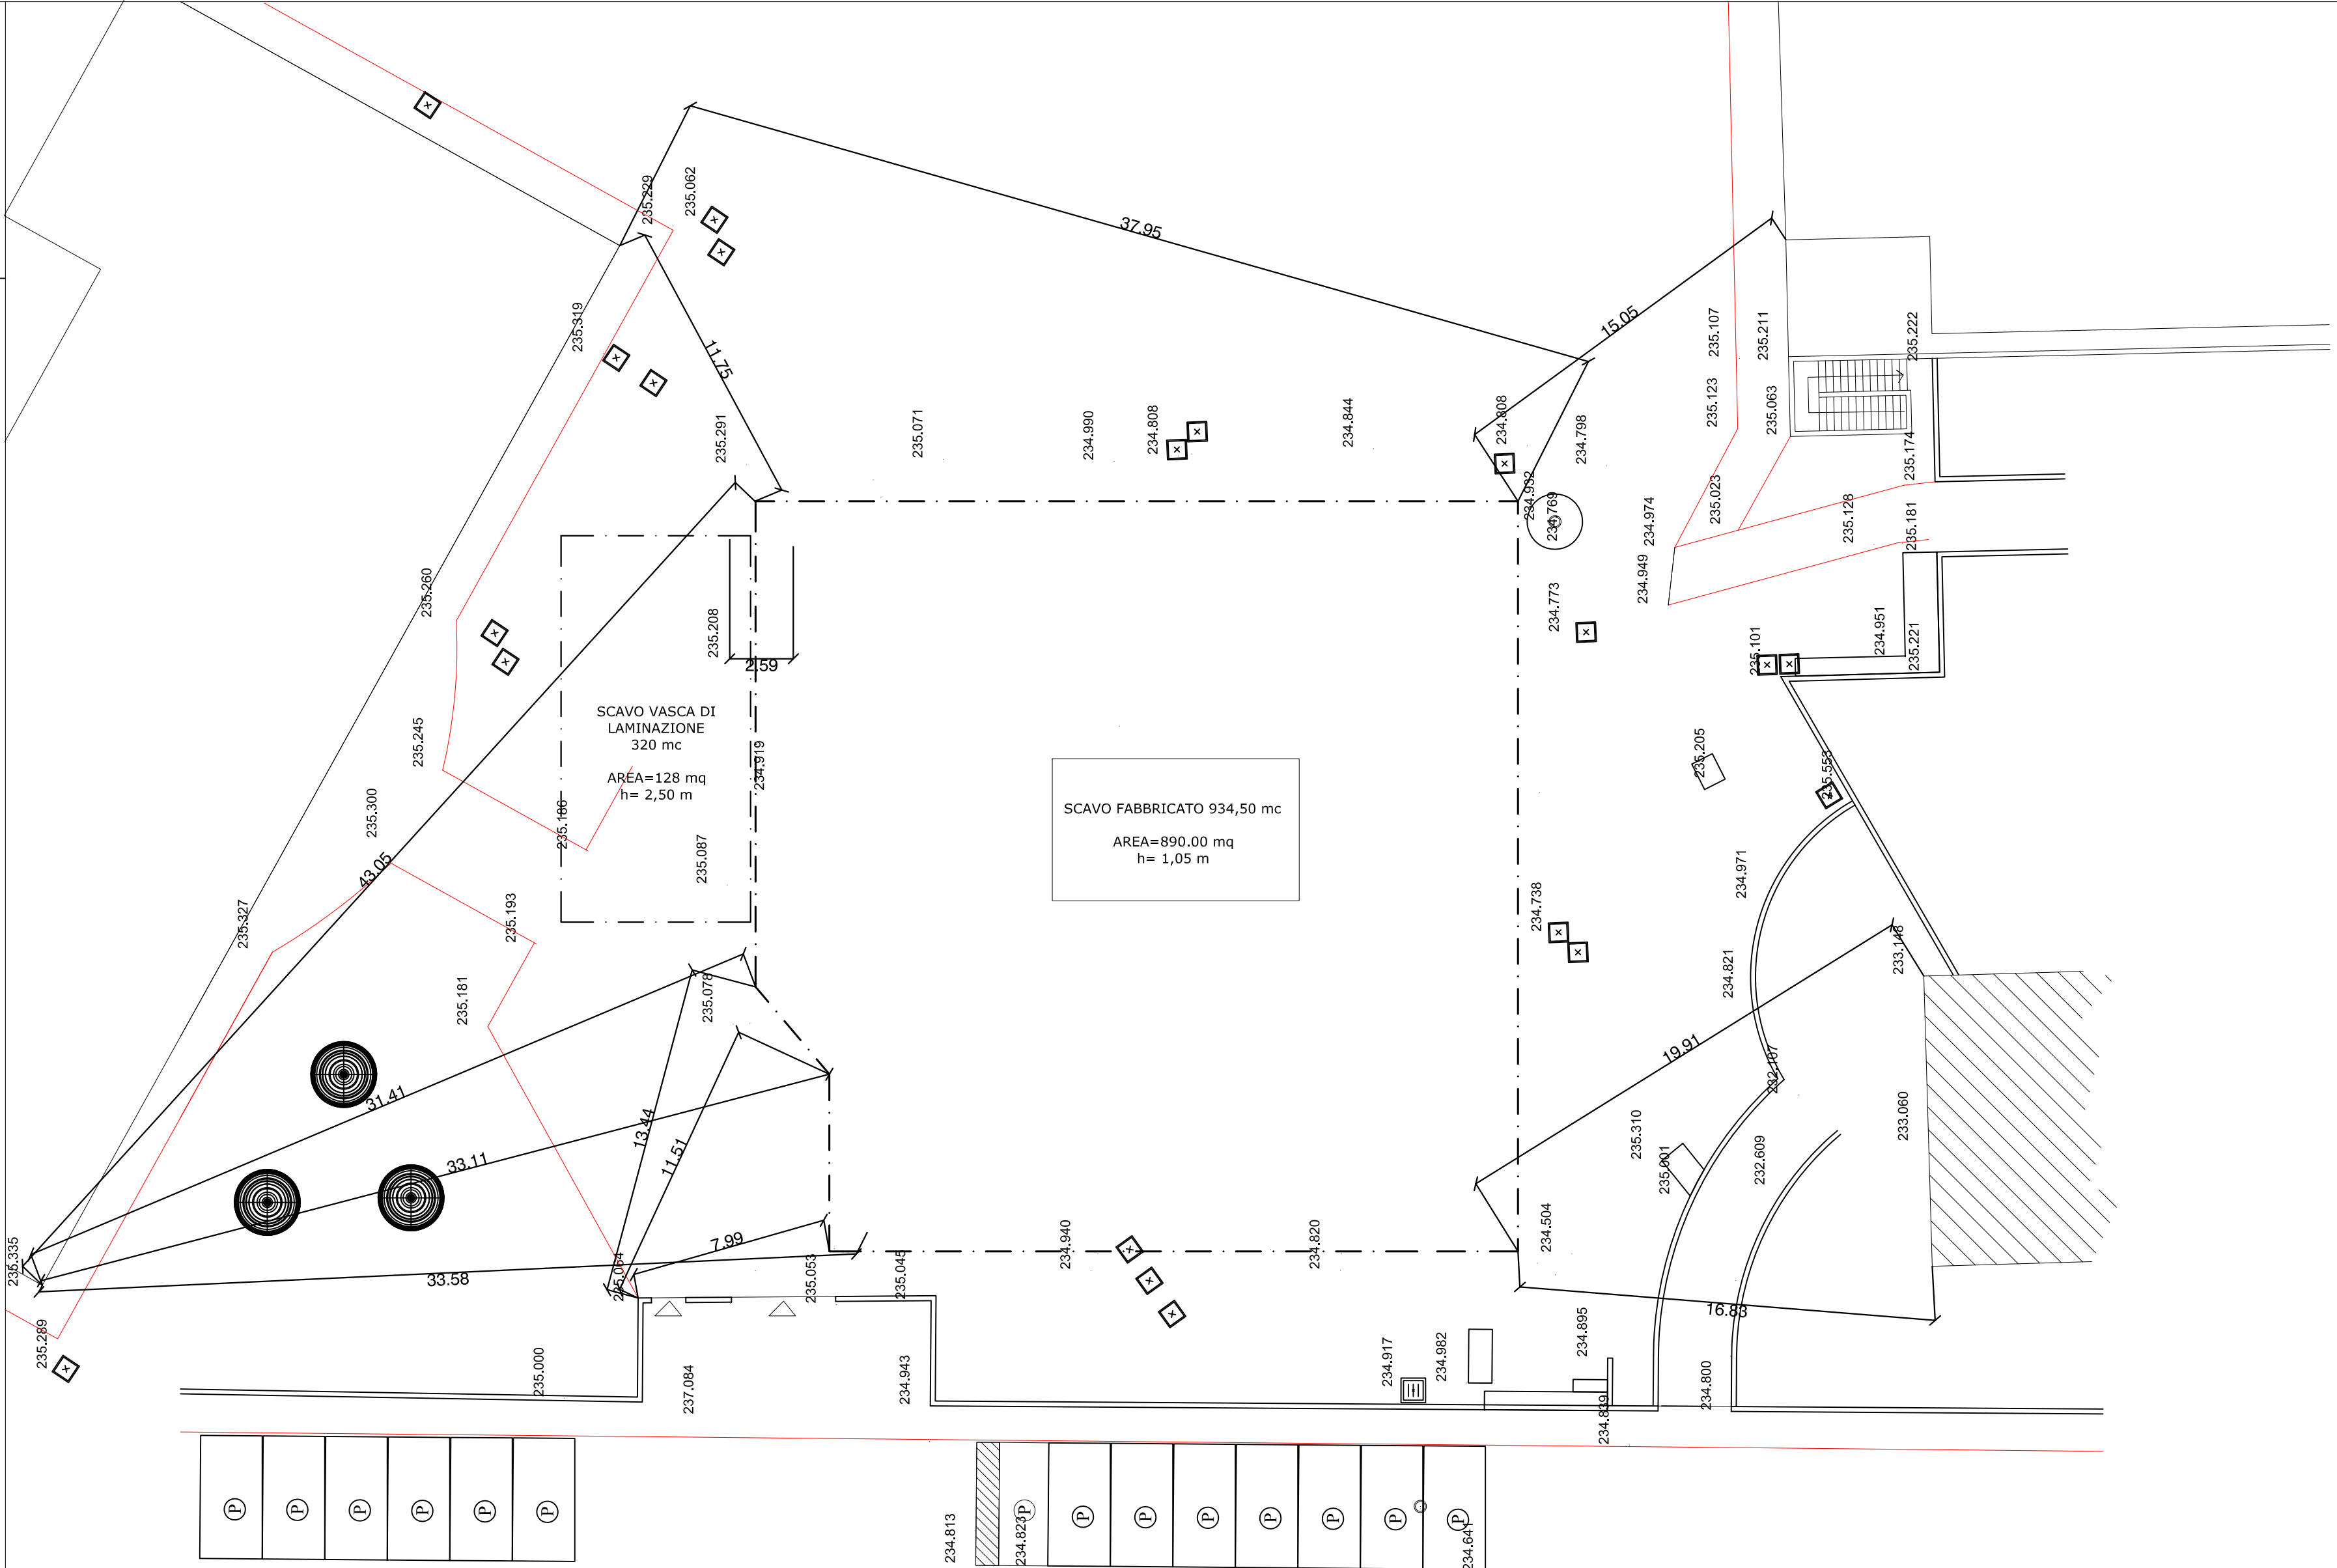

CUP: B85E24000360006