

COMUNE DI ORNAGO
Provincia di Monza e Brianza


DESCRIZIONE
COSTRUZIONE DELLA NUOVA MENSA SCOLASTICA
PER L'ISTITUTO COMPRENSIVO "ALESSANDRO MANZONI" DI ORNAGO E BURAGO - SEDE DI
ORNAGO - PIANO NAZIONALE DI RIPRESA E RESILIENZA - MISSIONE 4: ISTRUZIONE E
RICERCA - Componente 1 - Potenziamento dell'offerta dei servizi di istruzione; dagli asili
nido alle Università - Investimento 1.2: " Piano di estensione del tempo pieno e mense"

Progetto Esecutivo

DATA Maggio 2025	TAV. N. ARCH_T.12	CONTENUTO TAVOLA PLANIMETRIA DI INSIEME CON DISTANZA DAI CONFINI
SCALA 1:200		
RISERVATO AGLI UFFICI	IL COMMITTENTE Comune di Ornago (MB)	

INCARICATI DELLA PROGETTAZIONE ESECUTIVA/CSP
Capogruppo mandataria

KBM ENGINEERING S.R.L.
Società di Ingegneria
Direttore tecnico dott. Ing. Gianfranco Autorino
Ordine Ingegneri di Napoli N° 15756

The logo for KBM Engineering features the letters 'kbm' in a bold, lowercase, sans-serif font. The 'k' is orange, while 'b' and 'm' are black. Below the letters, the word 'engineering' is written in a smaller, orange, lowercase, sans-serif font.

Mandatario

Ing. Giuseppe Angris
Via Aldo Moro, 13
80035 Nola (NA)
PEC: direzione@pec.studioangris.it
Ordine Ingegneri di Napoli N° 15587




Mandatario Ing. Luigi Corcione Via Castellammare, 92 80035 Nola (NA) PEC: luigi.corcione@ingpec.eu Ordine Ingegneri di Napoli N° 21312	 CORCIONE ENGINEERING
--	---

Mandatario

<p>Ing. Domenico Cassese Via Masseria Mautone, 89 80034 Marigliano (NA) PEC: domenico.cassese@ingpec.eu Ordine Ingegneri Napoli N° 22459</p>	
--	---

MERONI INGEGNERIA INTEGRATA S.R.L.
Via IV Novembre, 91
23891 Barzanò (LC)
PEC: meroni.srl@pec.it

DEPAC
Società Cooperativa Sociale ARL
Via Ciro Menotti, 19
20090 Arcore (MB)
pec: depac@legalmail.it

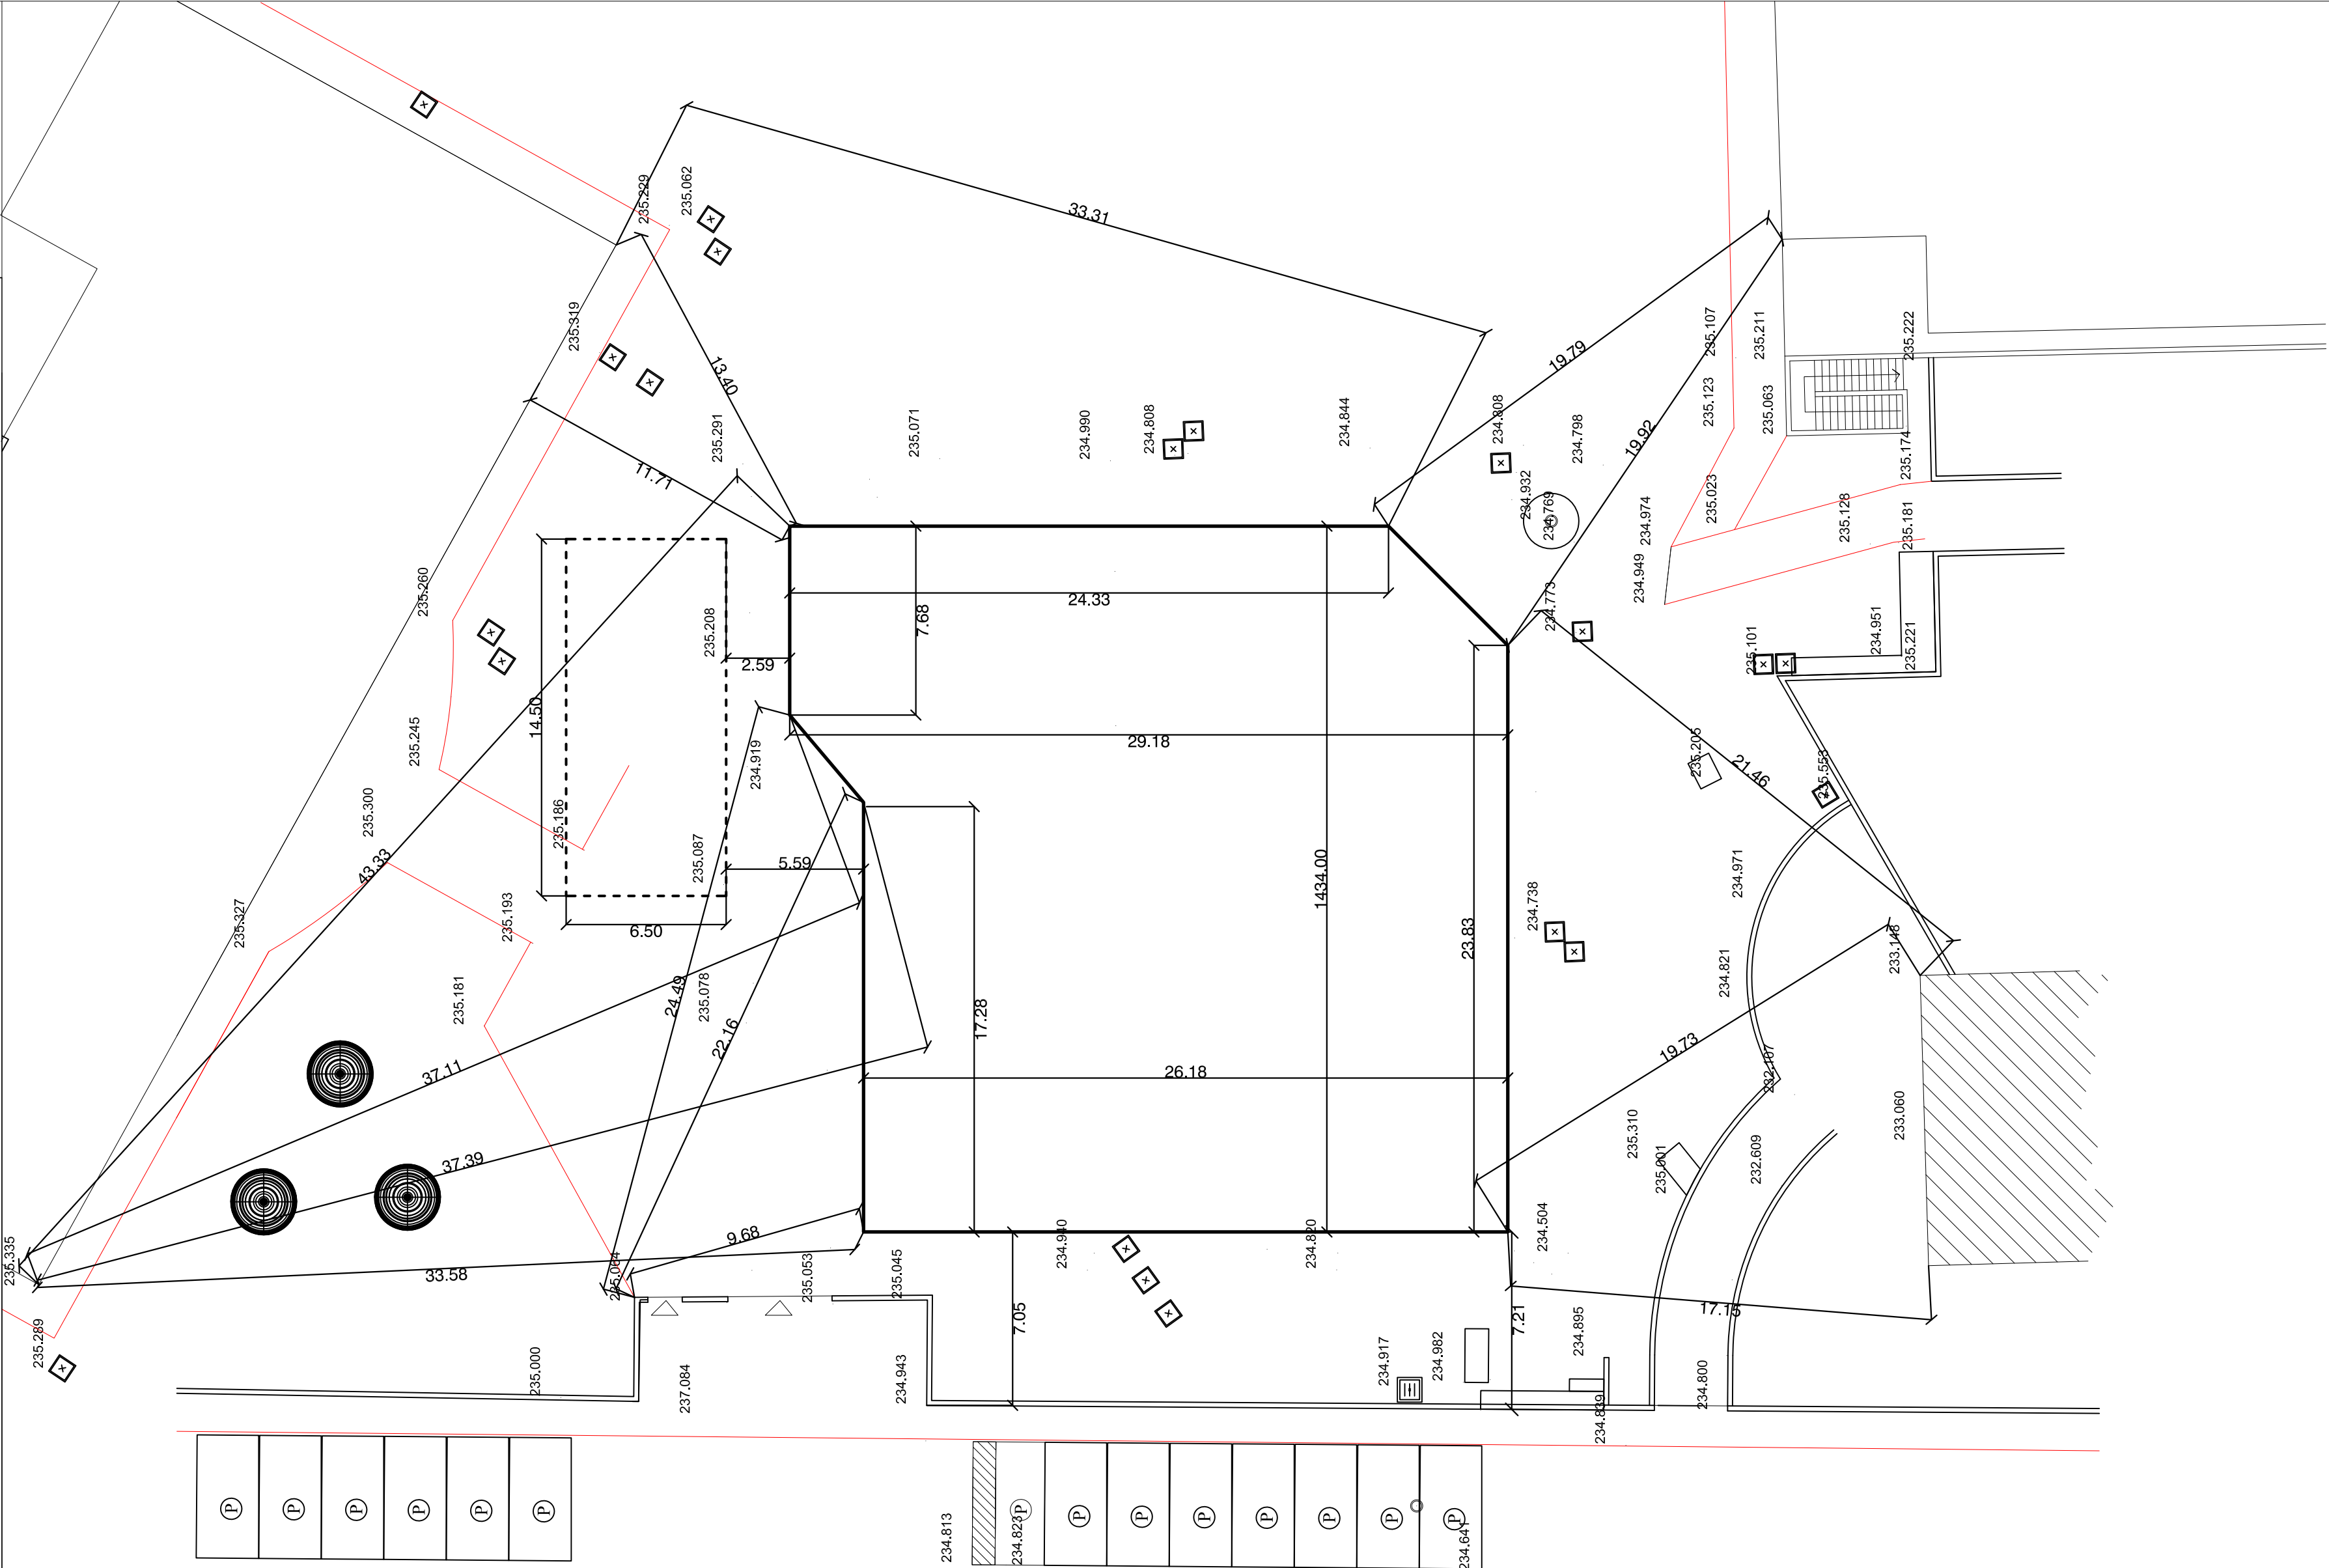

CUP: B85E24000360006