


CAVO VIOLA DA UTILIZZARE PER LA REALIZZAZIONE DI SISTEMI DI SICUREZZA, SEZIONE 2X1,5 mmq.- UTP CAT. 6A

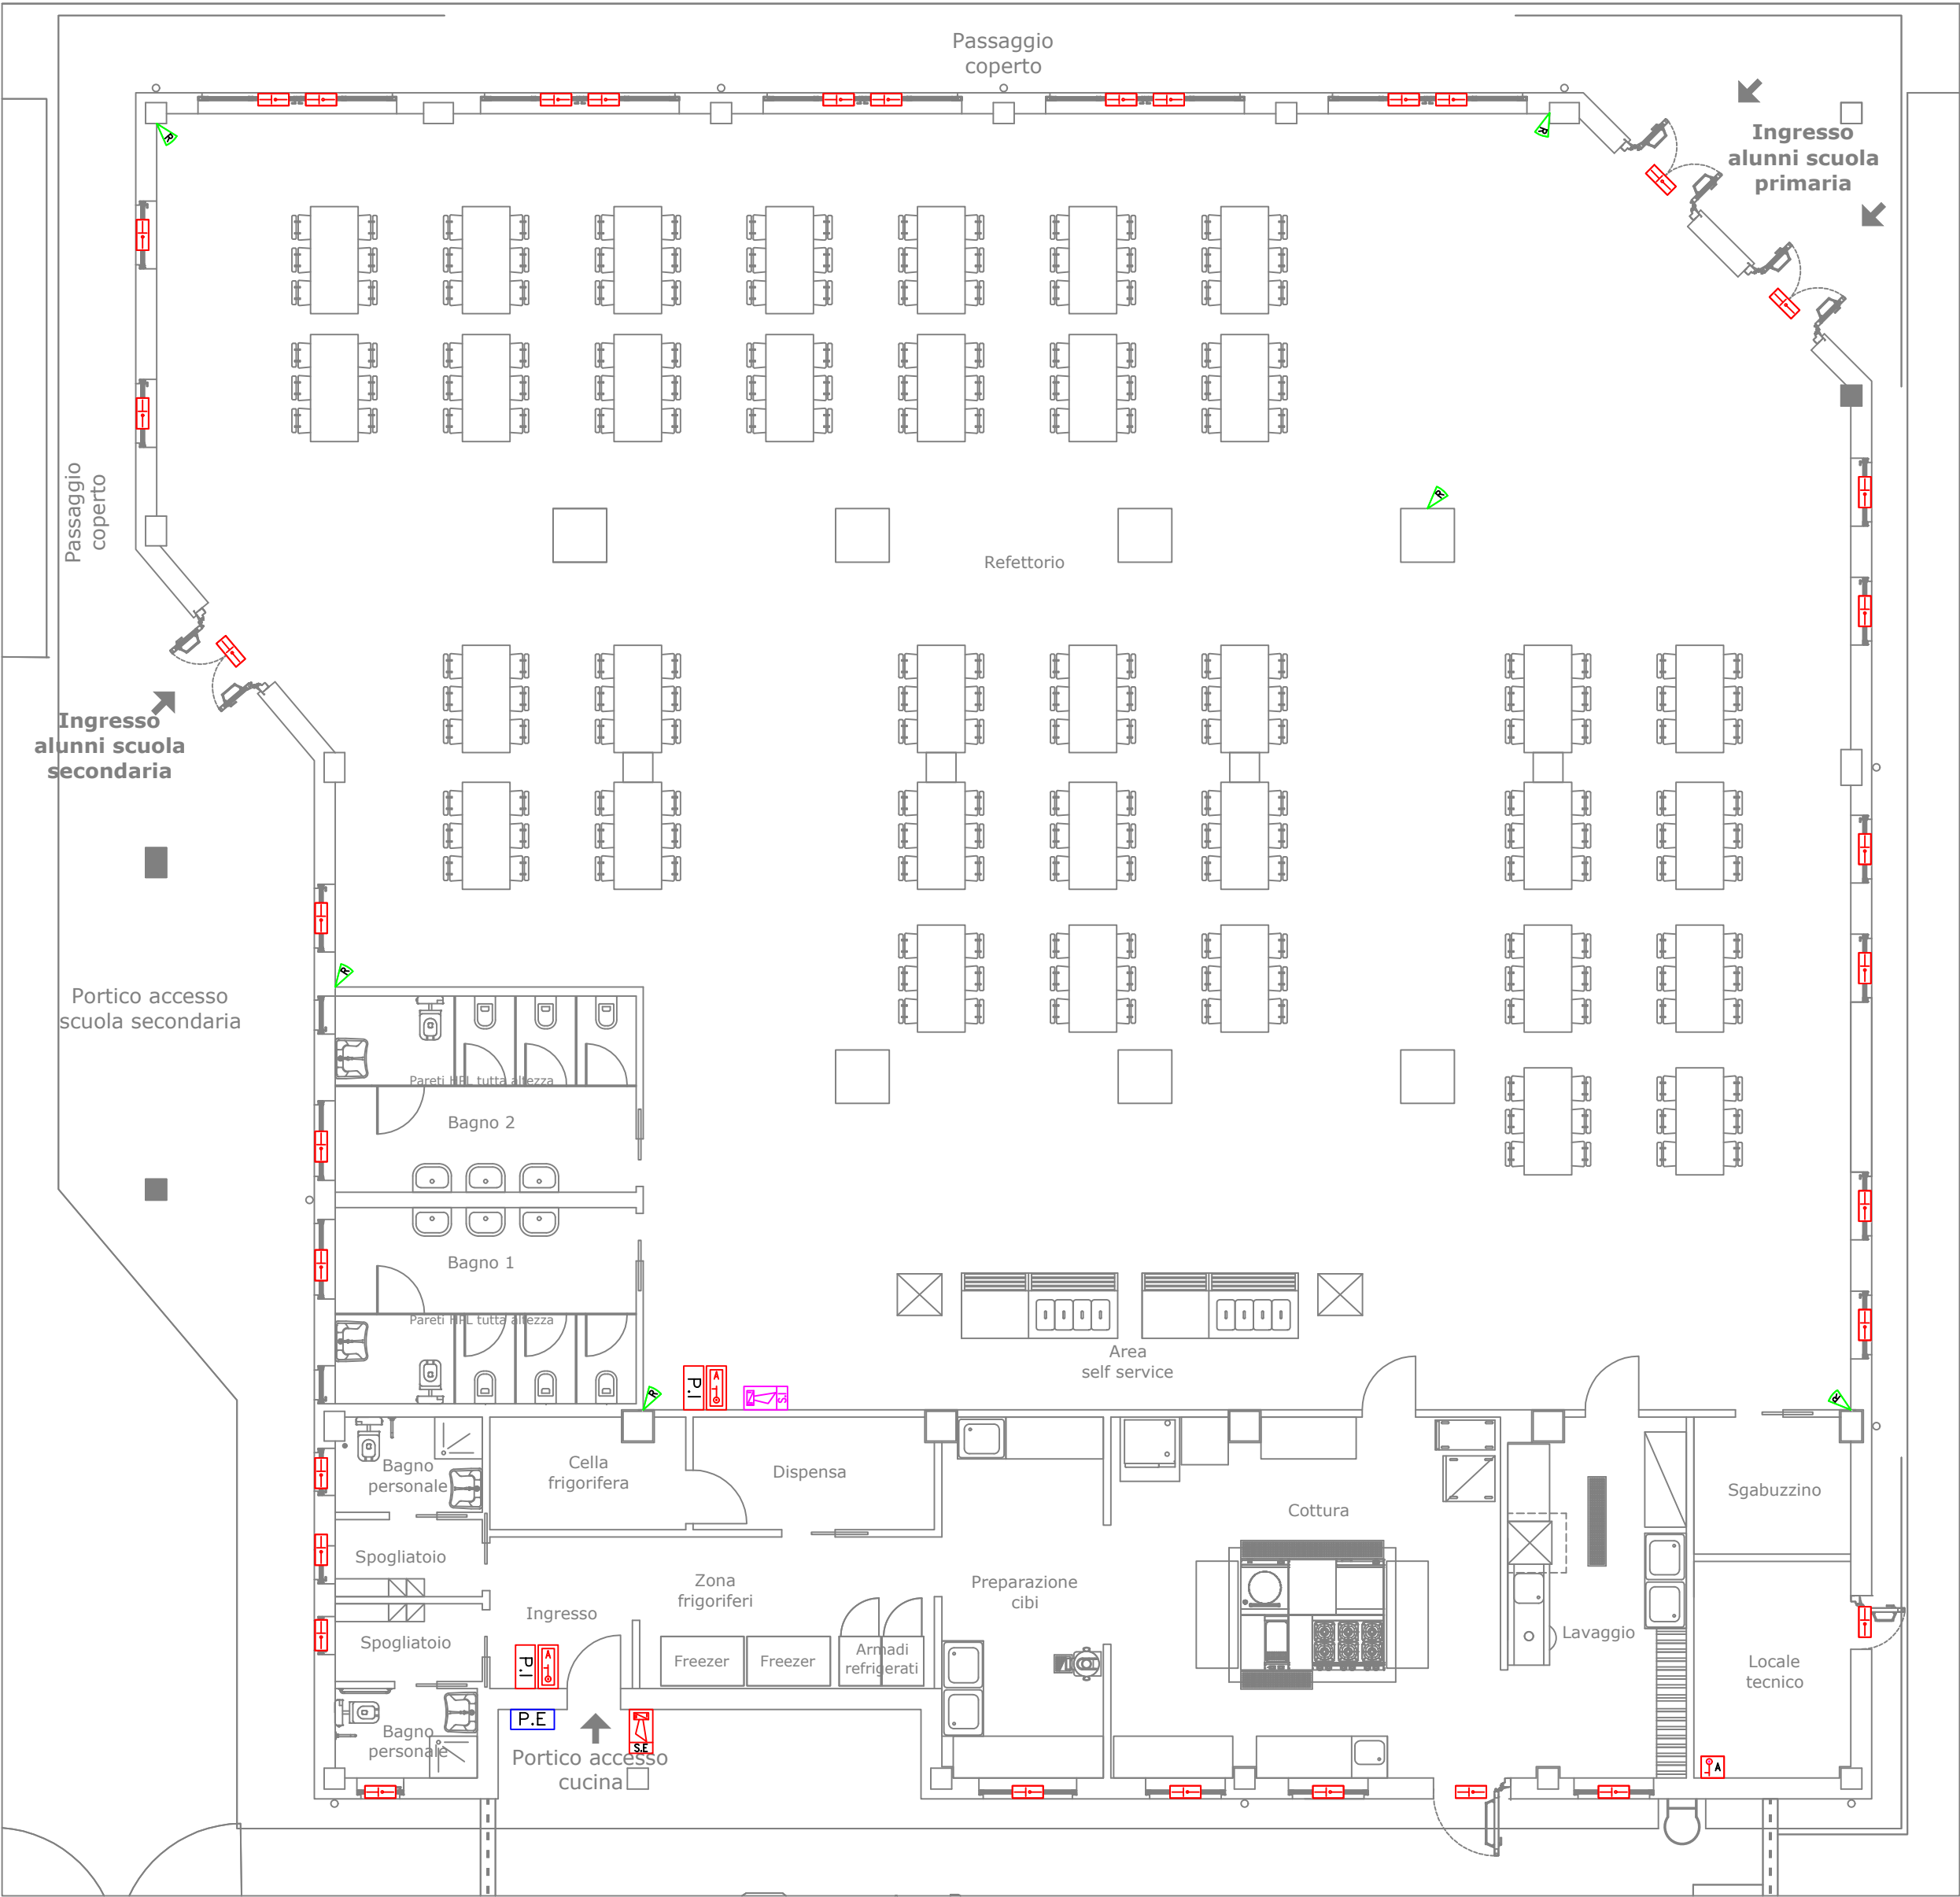

LEGENDA			
	CENTRALE ANTINTRUSIONE		SIRENA DA ESTERNO
	CONTATTO MAGNETICO		SIRENA DA INTERNO
	RIVELATORE DI PRESENZA VOLUMETRICO A DOPPIA TECNOLOGIA		PULSANTIERA INTERNA
	TASTIERA INSERITORE		PULSANTIERA ESTERNA



Finanziato dall'Unione europea
NextGenerationEU

Finanziamento dell'Unione europea - NextGenerationEU. Intervento finanziato con l'avviso n 48038 del 02/12/2021 del PNRR Missione 4: Istruzione e Ricerca Componente 1 - Potenziamento dell'offerta dei servizi di istruzione:dagli asili nido alla università Intervento 1.2 "Piano di estensione del tempo pieno e mense".

I punti di vista e le opinioni espresse sono tuttavia solo quelli degli autori e non riflettono necessariamente quelli dell'Unione europea e della Commissione europea. Né l'Unione europea né la Commissione europea possono essere ritenute responsabili per essi.



COMMITTENTE

COMUNE DI ORNAGO
Provincia di Monza e Brianza

DESCRIZIONE

COSTRUZIONE DELLA NUOVA MENSA SCOLASTICA
PER L'ISTITUTO COMPRENSIVO "ALESSANDRO MANZONI" DI ORNAGO E BURAGO - SEDE DI ORNAGO - PIANO NAZIONALE DI RIPRESA E RESILIENZA - MISSIONE 4: ISTRUZIONE E RICERCA - Componente 1 - Potenziamento dell'offerta dei servizi di istruzione: dagli asili nido alle Università - Investimento 1.2: " Piano di estensione del tempo pieno e mense"

Progetto Esecutivo

DATA	TAV. N.	CONTENUTO TAVOLA
Luglio 2025	IES.01	Impianto antintrusione
SCALA	REV	
1:100	01	

RISERVATO AGLI UFFICI

IL COMMITTENTE

Comune di Ornago (MB)

INCARICATI DELLA PROGETTAZIONE ESECUTIVA/CSP

Capogruppo mandataria

KBM ENGINEERING S.R.L.

Società di Ingegneria
Direttore tecnico dott. Ing. Gianfranco Autorino
Ordine Ingegneri di Napoli N° 15756



Mandataria

Ing. Giuseppe Angri

Via Aldo Moro, 13
80035 Nola (NA)
PEC: direzione@pec.studioangri.it
Ordine Ingegneri di Napoli N° 15587



Mandataria

Ing. Luigi Corcione

Via Castellammare, 92
80035 Nola (NA)
PEC: luigi.corcione@ingpec.eu
Ordine Ingegneri di Napoli N° 21312



Mandataria

Ing. Domenico Cassese

Via Masseria Mautone, 89
80034 Marigliano (NA)
PEC: domenico.cassese@ingpec.eu
Ordine Ingegneri Napoli N° 22459



Direzione Lavori

MERONI INGEGNERIA INTEGRATA S.R.L.

Via IV Novembre, 91
23891 Barzanò (LC)
PEC: meroni.srl@pec.it



Impresa esecutrice

DEPAC

Società Cooperativa Sociale ARL
Via Ciro Menotti, 19
20090 Arcore (MB)
pec: depac@legalmail.it

CUP: B85E24000360006