

Comune di Ozzano Monferrato
Provincia di Alessandria

Piano regolatore Limiteriale

Geometra Monzeglio Mauro
 Via IV Novembre, 15-Ozzano Monf. (AL)
 Cod. Fisc. 01602200033
 Part. IVA 01602200033
 Luogo di conservazione
 documenti contabili in Sede




Ozzano Monf. il 11 GIU. 2002
 Scala 1:50



Tavola 2 a Locali di Servizio - situazione esistente

Situazione esistente

Sezione A-A'

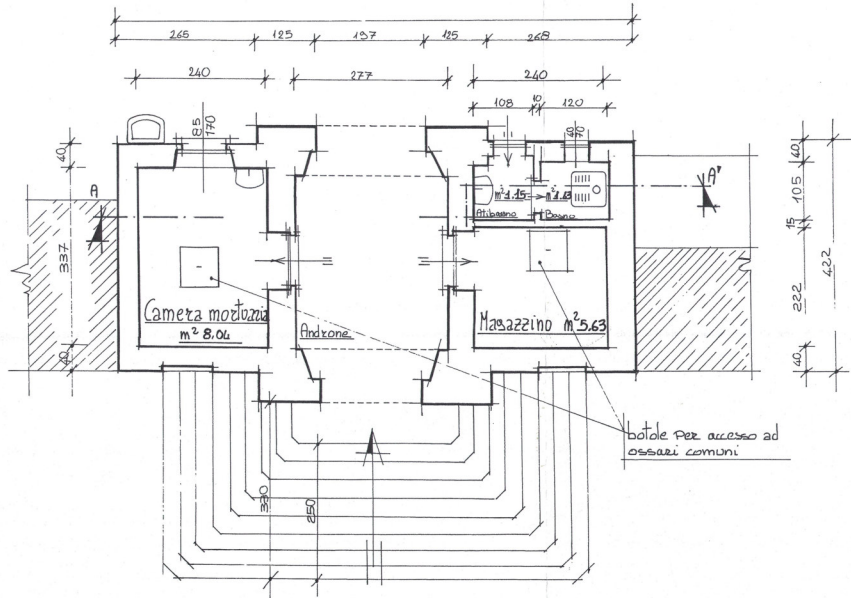

Pianta locali di
servizio



Camera mortuaria
 $2.40 \times 3.37 = m^2 8.088$

Servizi igienici

Ossario
 comune -

