


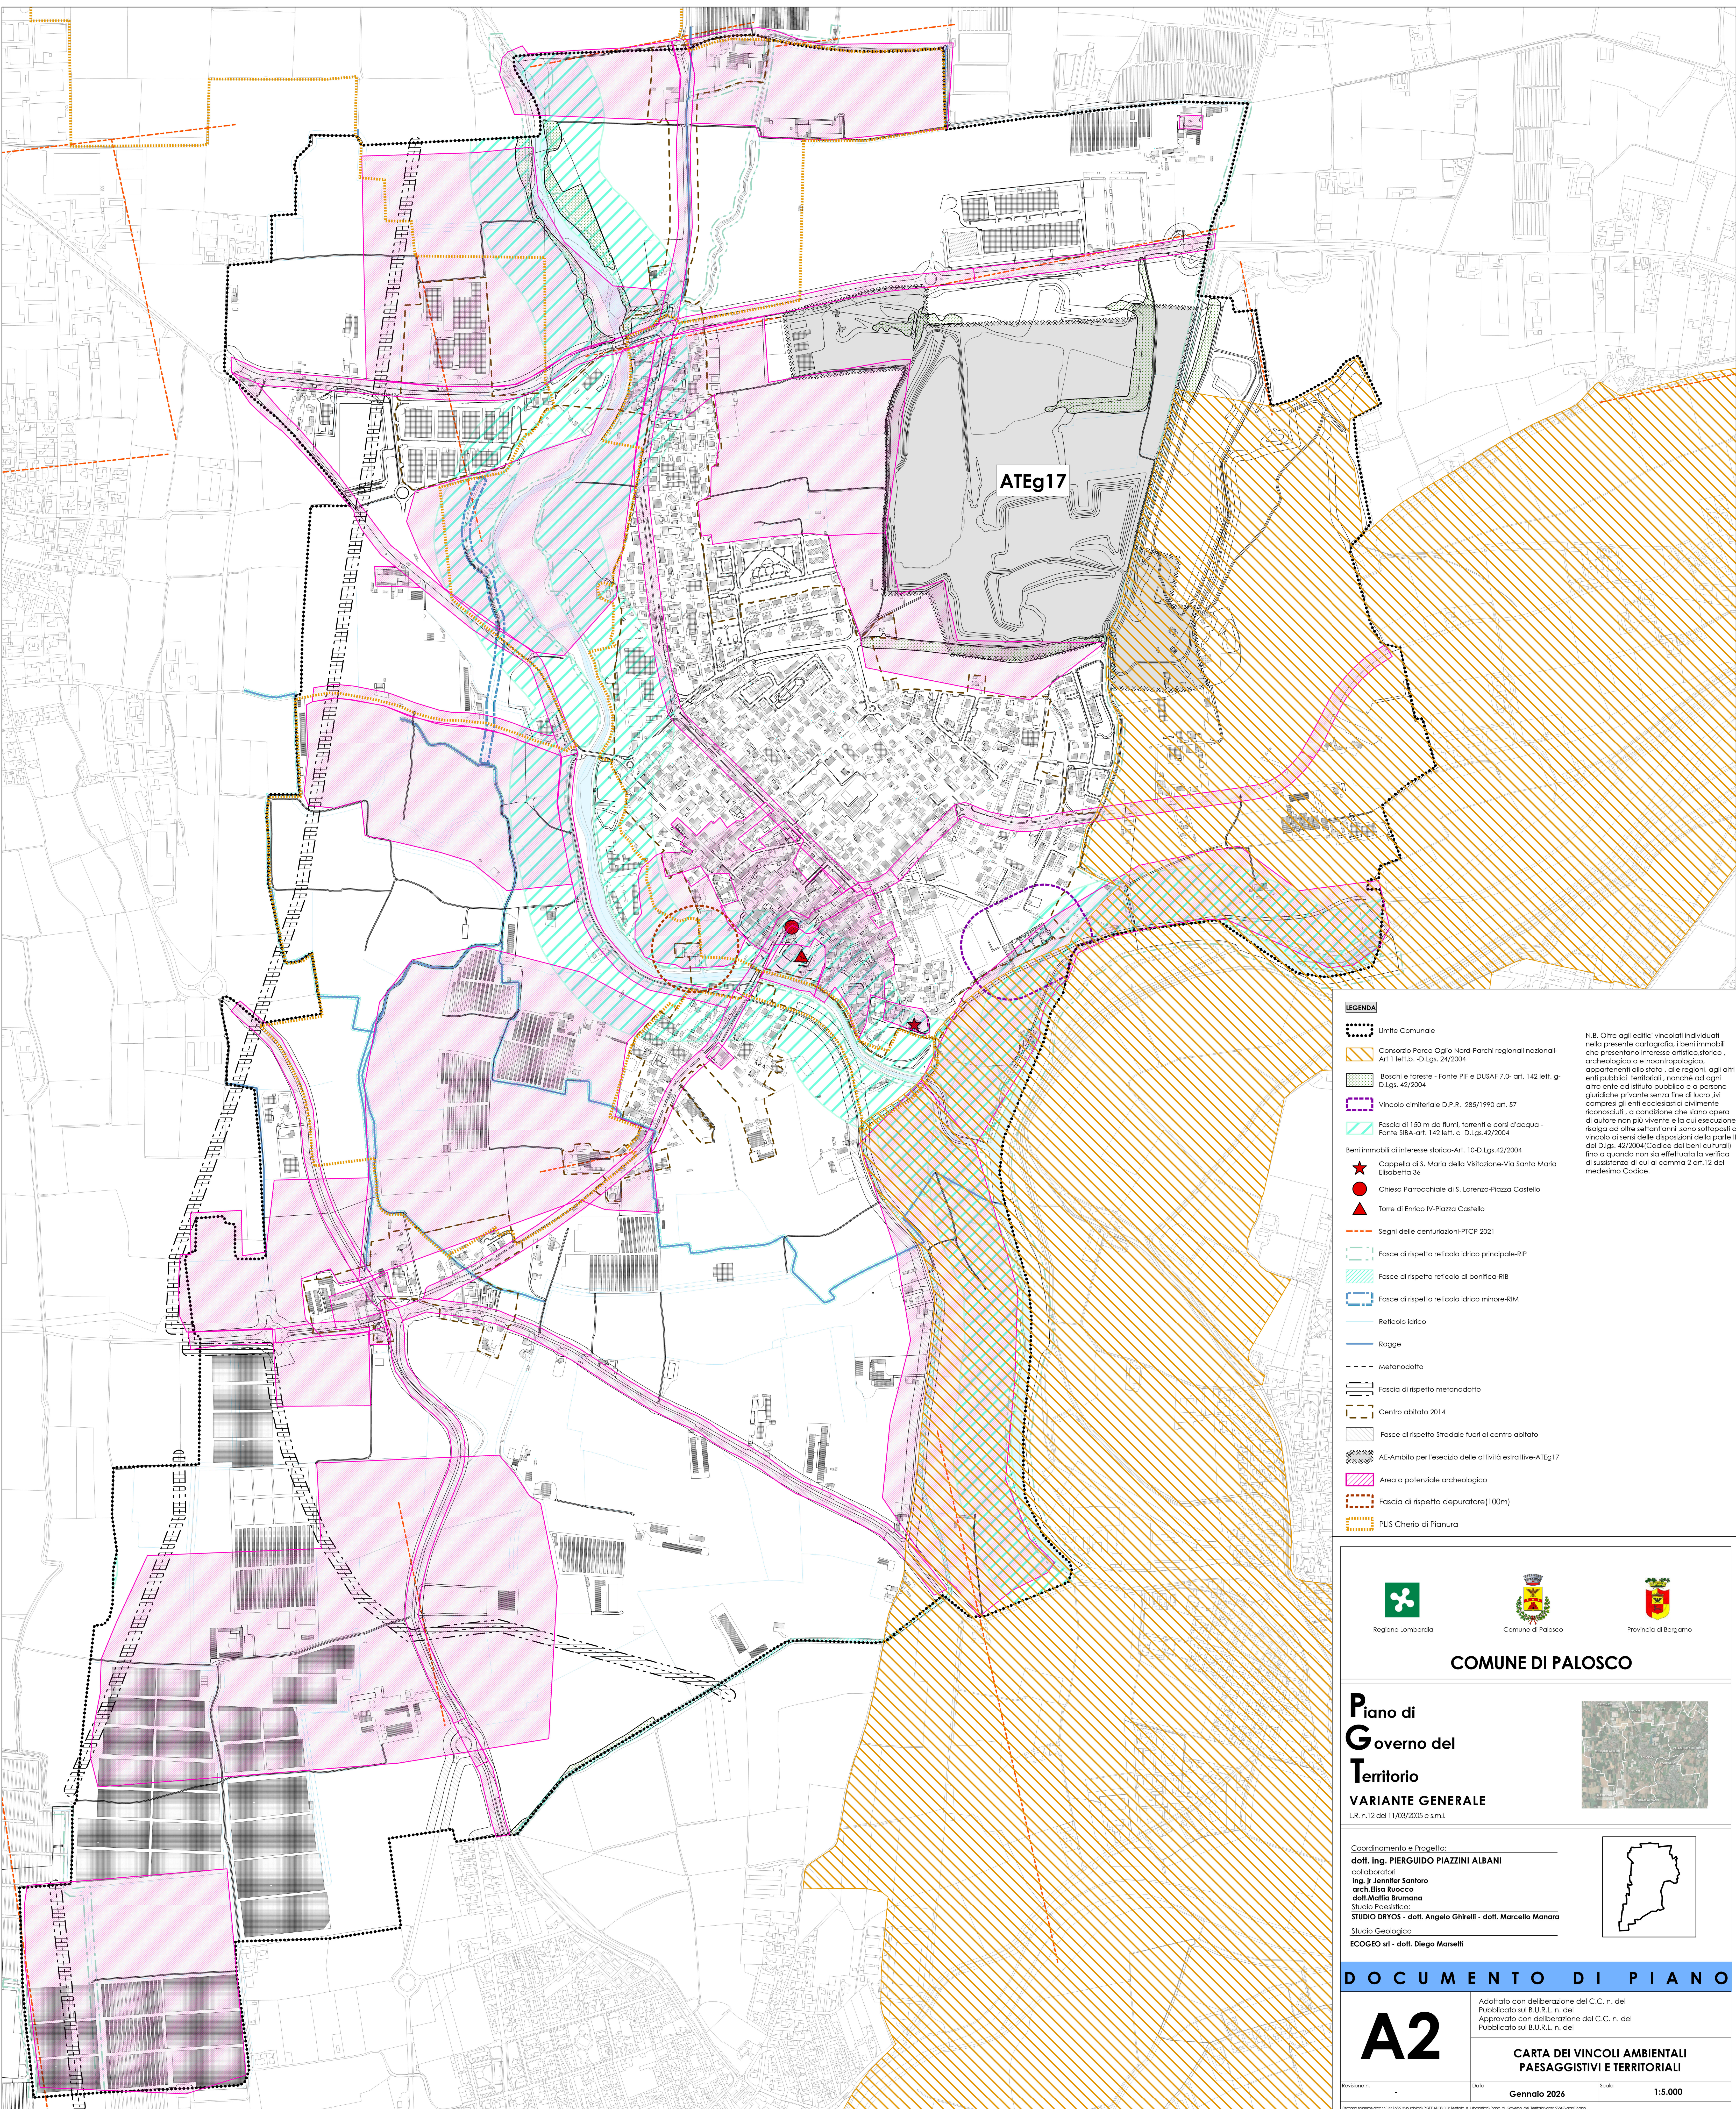

- LEGENDA**
- Limito Comunale
 - Consorzio Parco Oglio Nord-Parchi regionali nazionali- Art 1 lett.b - D.Lgs. 24/2004
 - Boschi e foreste - Fonte PIF e DUSAF 7.0- art. 142 lett. g- D.Lgs. 42/2004
 - Vincolo cimiteriale D.P.R. 285/1990 art. 57
 - Fascia di 150 m da fiumi, torrenti e corsi d'acqua - Fonte SIBA-art. 142 lett. c- D.Lgs.42/2004
 - Beni immobili di interesse storico-Art. 10-D.Lgs.42/2004
 - Cappella di S. Maria della Visitazione-Via Santa Maria Elisabetta 36
 - Chiesa Parrocchiale di S. Lorenzo-Piazza Castello
 - Torre di Enrico IV-Piazza Castello
 - Segni delle centurazioni-PTCP 2021
 - Fasce di rispetto reticolo idrico principale-RIP
 - Fasce di rispetto reticolo di bonifica-RIB
 - Fasce di rispetto reticolo idrico minore-RIM
 - Reticolo idrico
 - Rogge
 - Metanodotto
 - Fascia di rispetto metanodotto
 - Centro abitato 2014
 - Fasce di rispetto Stradale fuori al centro abitato
 - AE-Ambito per l'esercizio delle attività estrattive-ATEg17
 - Area a potenziale archeologico
 - Fascia di rispetto depuratore(100m)
 - PLUS Chero di Planura


N.B. Oltre agli edifici vincolati individuati nella presente cartografia, i beni immobili che presentano interesse artistico, storico, archeologico o etnoantropologico, appartenenti allo stato, alle regioni, agli altri enti pubblici territoriali, nonché ad ogni altro ente ed istituto pubblico e a persone giuridiche private senza fine di lucro, ivi compresi gli enti ecclesiastici civilmente riconosciuti, a condizione che siano opera di autore non più vivente e la cui esecuzione risalgia ad oltre settant'anni, sono sottoposti a vincolo ai sensi delle disposizioni della parte II del D.lgs. 42/2004(Codice dei beni culturali) fino a quando non sia effettuata la verifica di sussistenza di cui al comma 2 art.12 del medesimo Codice.




COMUNE DI PALOSCO

Piano di Governo del Territorio

VARIANTE GENERALE
L.R. n.12 del 11/03/2005 e s.m.l.

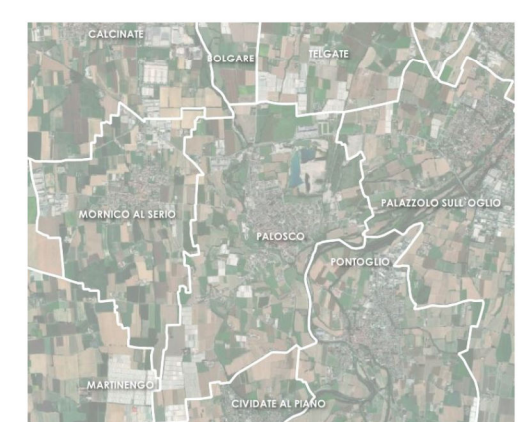

Coordinamento e Progetto:
dot. ing. PIERGUIDO PIAZZINI ALBANI
collaboratori
ing. jr Jennifer Santoro
arch. Elisa Rocco
dot. Mattia Brumano
Studio Praestitico:
STUDIO DRYOS - dot. Angelo Ghirelli - dot. Marcello Manara
Studio Geologico:
ECOGEO srl - dot. Diego Marsetti

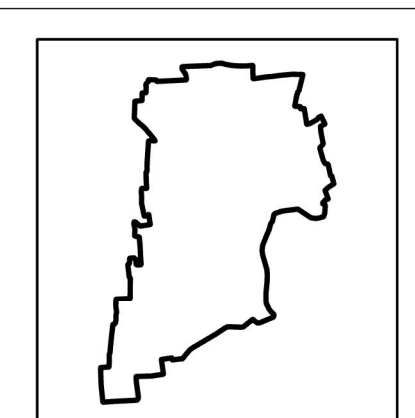

DOCUMENTO DI PIANO

A2

Adottato con deliberazione del C.C. n. del
Pubblicato sul B.U.R.L. n. del
Approvato con deliberazione del C.C. n. del
Pubblicato sul B.U.R.L. n. del

CARTA DEI VINCOLI AMBIENTALI
PAESAGGISTIVI E TERRITORIALI

Revisione n.	-	Data	Gennaio 2026	Scala	1:5.000
--------------	---	------	--------------	-------	---------

File:carta_vincoli_ambiente_territorio_2026.pdf