


INDIVIDUAZIONE STRUTTURE DI INTERVENTO

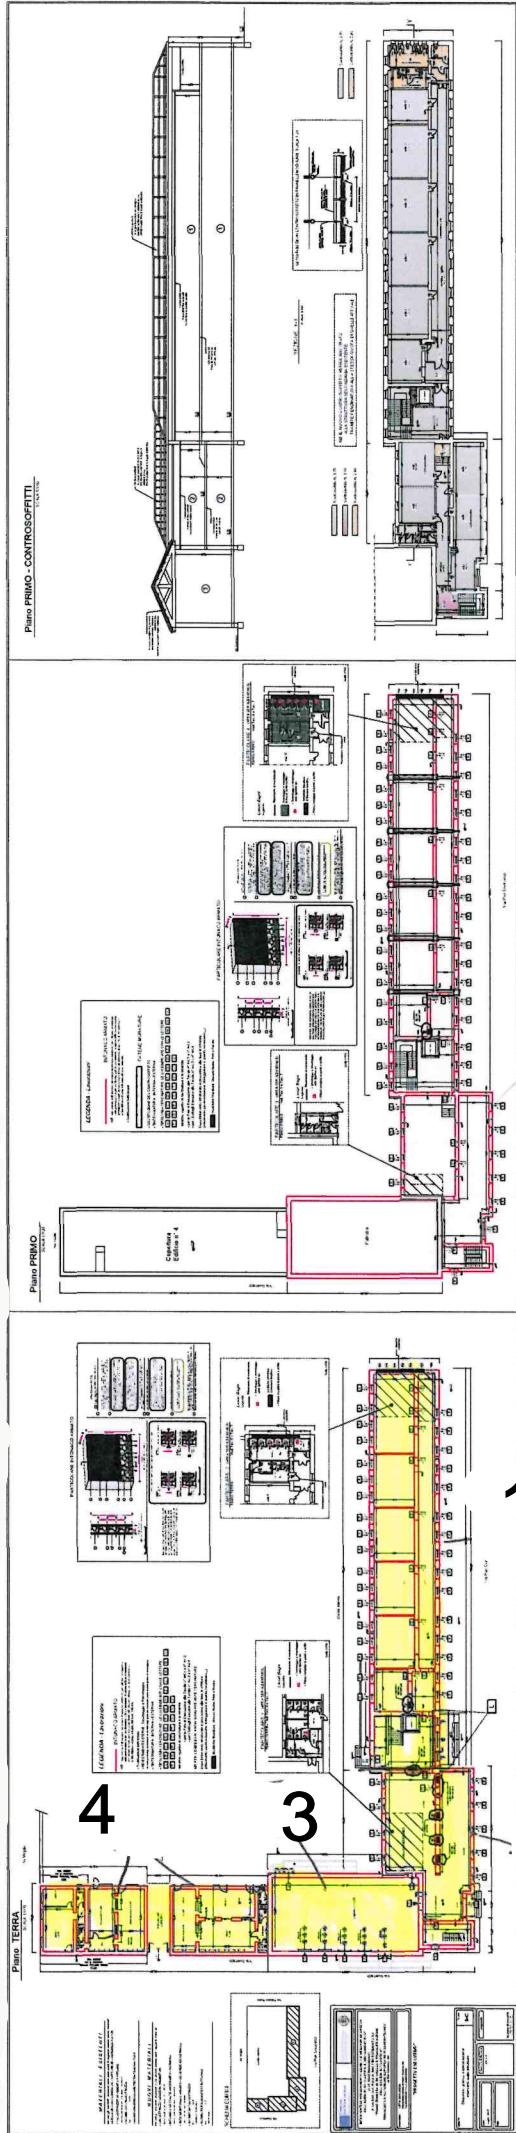

1) Via Pier Crescenzi

2) Ex Gil

3) Palestra

4) Ex Segreteria