



PARTICOLARI COSTRUTTIVI  
PROTEZIONE STRUTTURE IN LEGNO CON

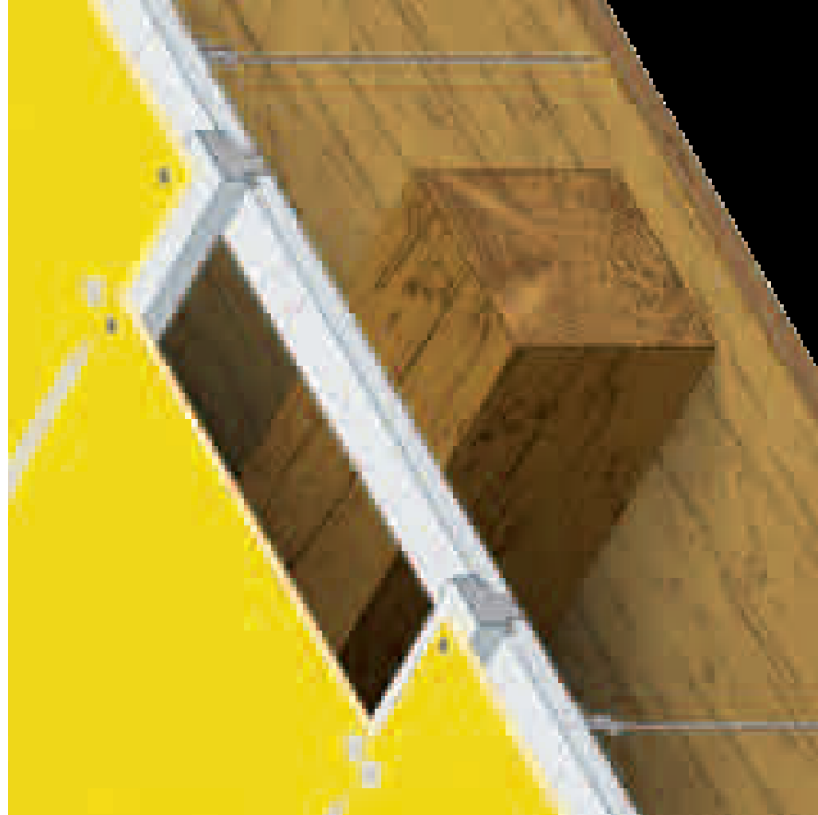


**PARTICOLARE 1**  
**PROTEZIONE DI SOLAIO IN LEGNO CON**  
**CONTROSOFFITTO IN ADERENZA**  
(reazione al fuoco A1 Resistenza al Fuoco REI120  
Locale caldaia, con lastre Tipo FIREGUARD  
in silicato di calcio)




**PARTICOLARE 2**  
**PROTEZIONE DI SOLAIO IN LEGNO CON**  
**CONTROSOFFITTO RIBASSATO**  
(reazione al fuoco A1 Resistenza al Fuoco REI 60  
Locale deposito e spogliatoi, con lastre Tipo FIREGUARD  
in silicato di calcio)

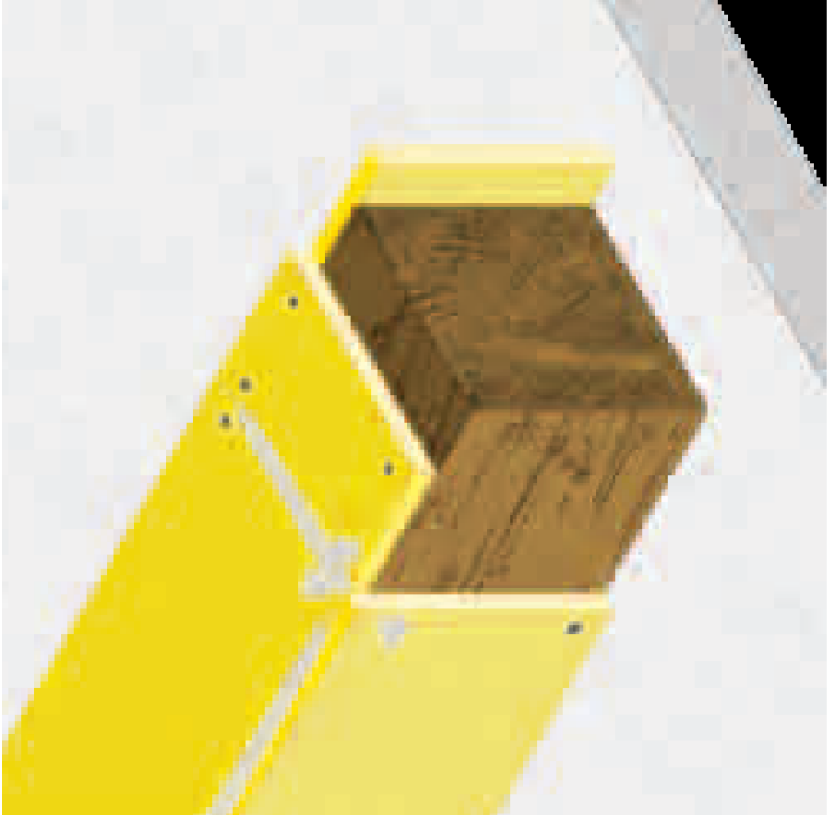

**PARTICOLARE 3**  
**PROTEZIONE DI TRAVI IN LEGNO**  
(reazione al fuoco A1 Resistenza al Fuoco REI 30 e 60  
Locale deposito e spogliatoi, con lastre Tipo FIREGUARD  
in silicato di calcio)  
Posa in opera di protezione di travi in legno con resistenza  
al fuoco R 30/60 realizzata con lastre Tipo FIREGUARD

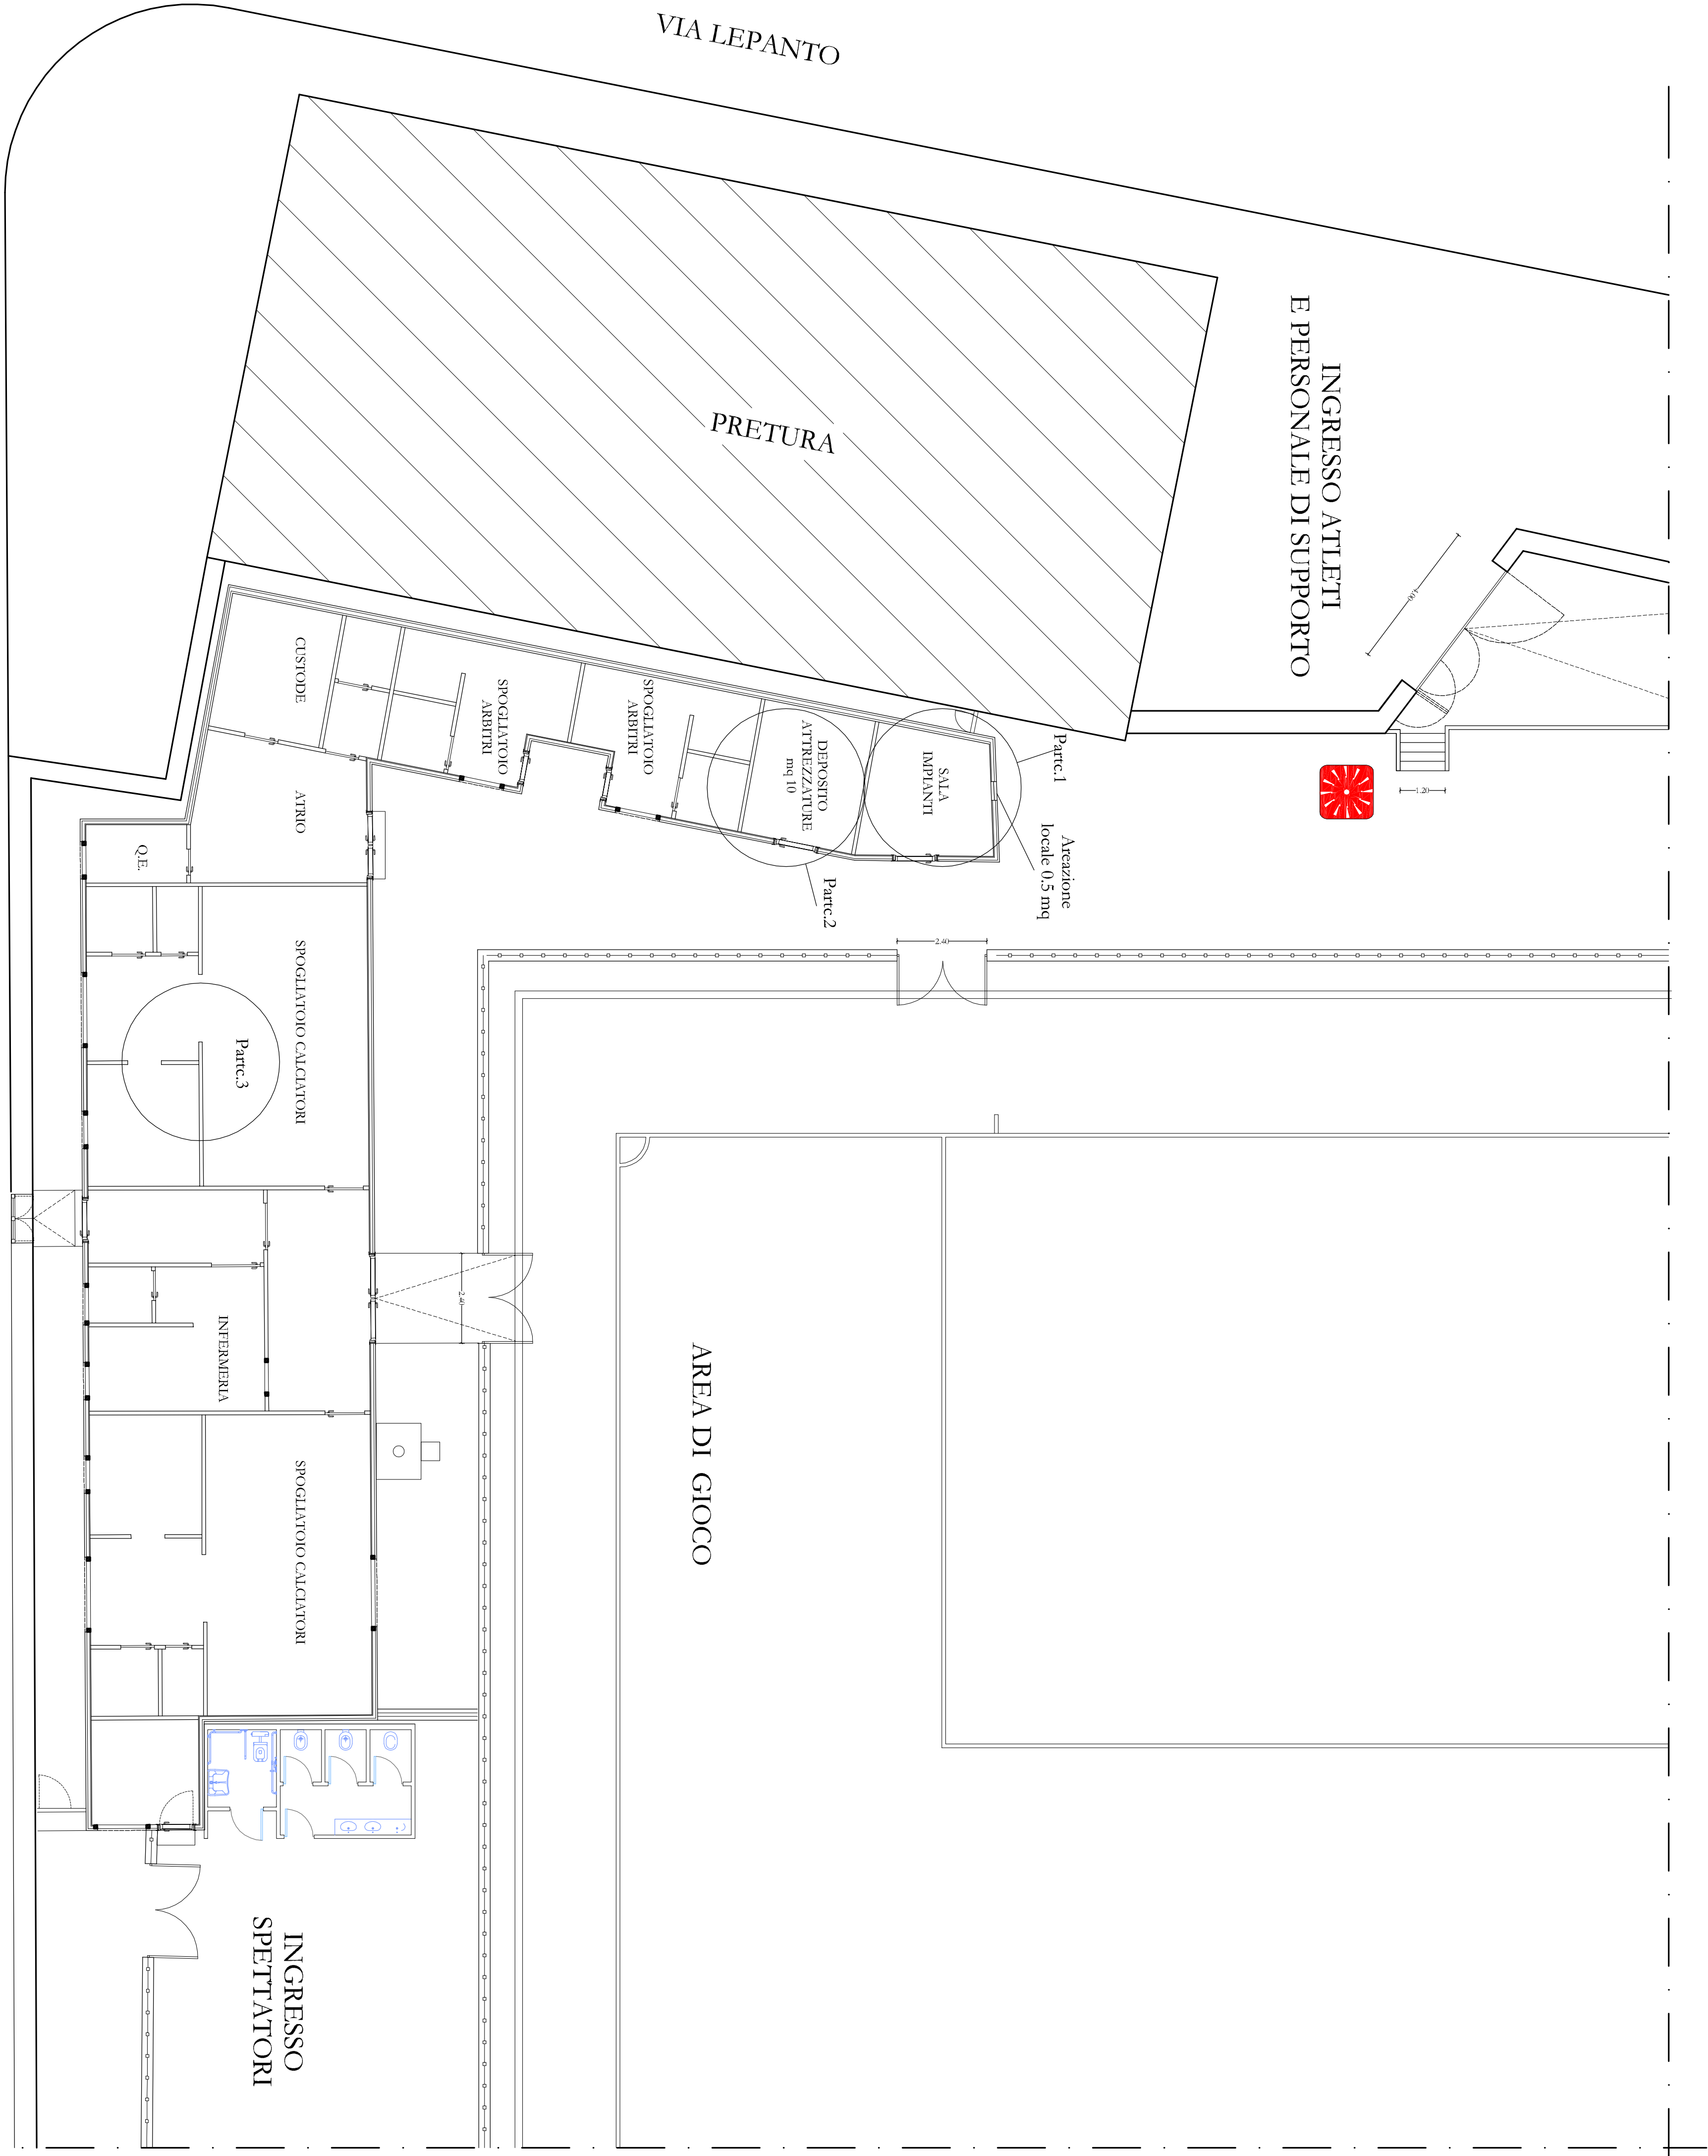

SCALA 1:100

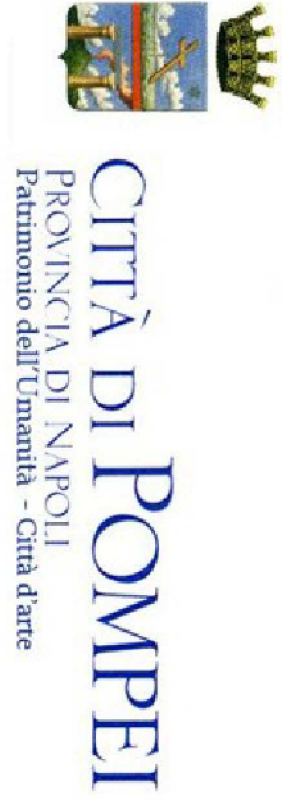

Richiesta certificato prevenzioni  
incendi del campo sportivo comunale  
Vittorio Bellucci  
-Valutazione progetto attività 65.2.c -

PROGETTO	SCALA GRAFICA	DATA ELABORAZIONE
Approvazioni	1/100	Dicembre 2018

TAV. 02 - PARTICOLARI COSTRUTTIVI

Responsabile del Progettamento  
Arch. Gianfranco Milano

Progettazione  
STL Consulting