LEGENDA BLOCCHI

	BLOCCO A Progetto della fondazione in legno per spalti prefabbricati in metallo
	BLOCCO B Progetto della fondazione in legno per spalti prefabbricati in metallo
	BLOCCO C Progetto della fondazione in legno per spalti prefabbricati in metallo
	BLOCCO D Progetto della fondazione in legno per spalti prefabbricati in metallo
	BLOCCO S.I. Progetto delle fondazioni in legno per blocchi servizi igienici prefabbricati

CITTÀ DI POMPEI
PROVINCIA DI NAPOLI
Patrimonio dell'Umanità - Città d'arte

Lavori di riqualificazione ed adeguamento alle vigenti Normative di sicurezza del Campo "Vittorio Bellucci"

PROGETTO

SCALA GRAFICA 1/200

Approvazioni

ST RG00 : PLANIMETRIA GENERALE - STATO DI PROGETTO. DIVISIONE PER BLOCCHI

Responsabile del Procedimento
Arch. Gianfranco Marino
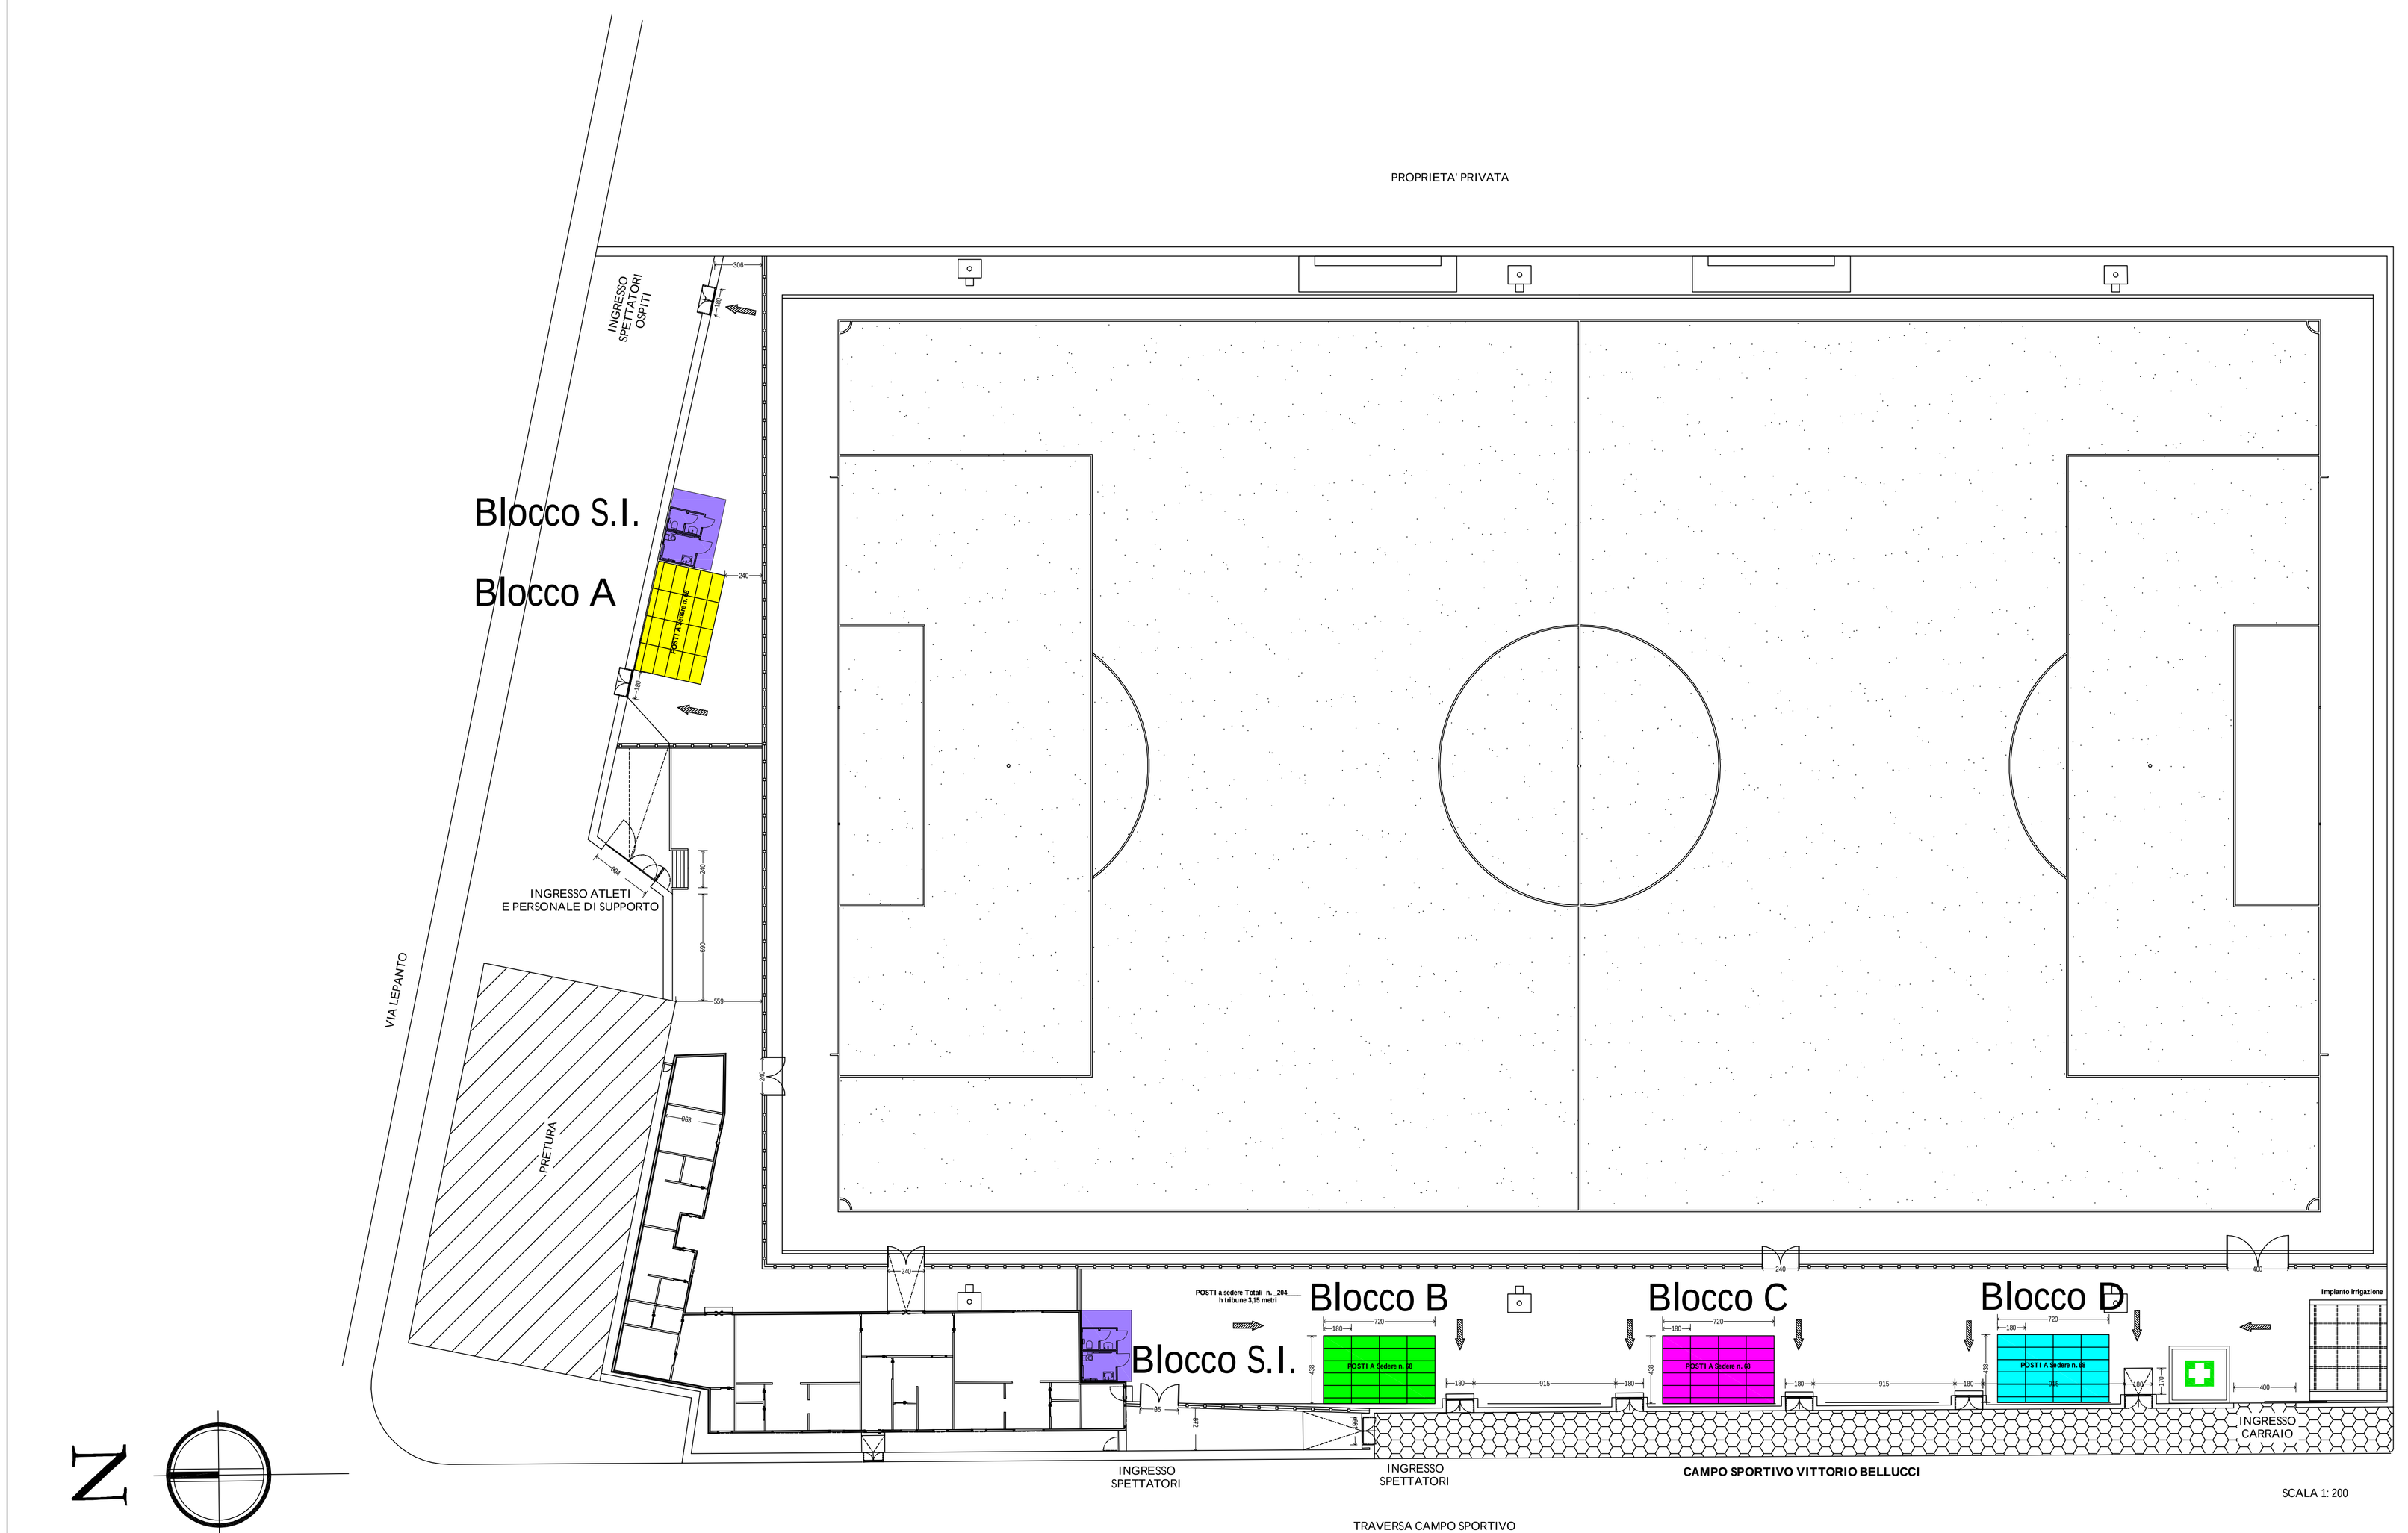
Progettazione