




Città di Pompei

Città Metropolitana di Napoli

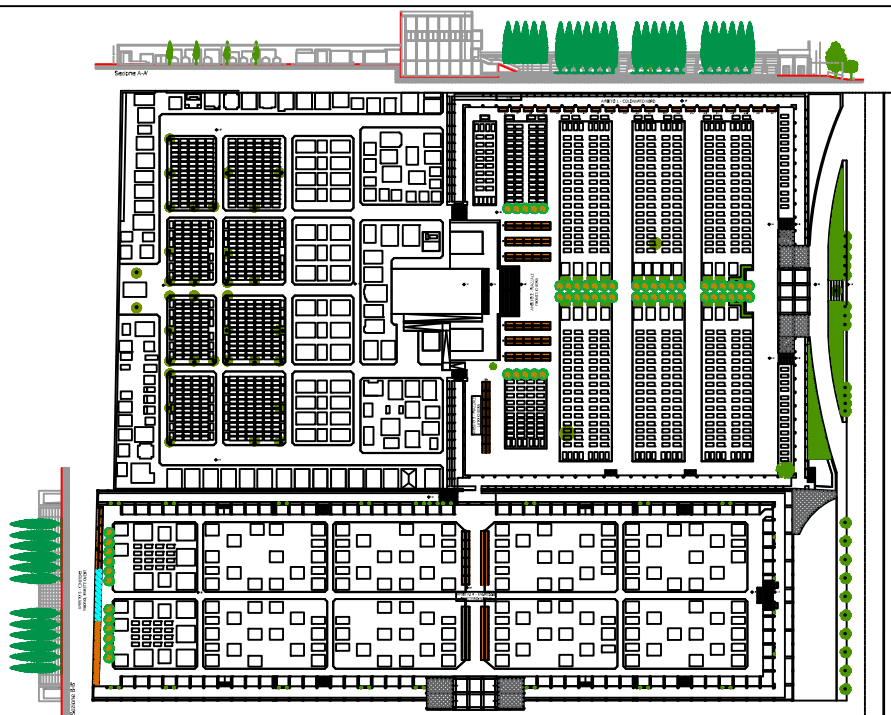


Realizzazione nuovi loculi, ossari e riqualificazione
delle parti comuni del Cimitero comunale

<input type="checkbox"/>	STATO DEI LUOGHI	ELABORATO: LOGISTICA DI CANTIERE		
<input type="checkbox"/>	STATO DI PROGETTO			
<input type="checkbox"/>	STRUTTURE			
<input type="checkbox"/>	IMPIANTI			
<input type="checkbox"/>	CAPITOLATI - COMPUTI			
<input type="checkbox"/>	GEOLOGIA			
<input type="checkbox"/>	SICUREZZA			
<input type="checkbox"/>	ANTINCENDIO			
<input checked="" type="checkbox"/>	RELAZIONE	DATA	SCALA	ELABORATO N°:
<input type="checkbox"/>	DICHIARAZIONI	dic. 2023	1:200	R10 bis
<input type="checkbox"/>	VARIE			
<input type="checkbox"/>	PROGETTO PRELIMINARE	<input type="checkbox"/>	PROGETTO DEFINITIVO	<input checked="" type="checkbox"/> PROGETTO ESECUTIVO

Il Progettista:
Ing. Gianluca Fimiani

Il Progettista esecutivo:
Arch. Pietro Buononato

Il R.U.P.:
Arch. Massimo Manfellotto

 

LEGENDA

- Accesso
- Recinzione Ambito N.3
- Cancello Recinzione Ambito 2
- Ponteggio
- Spogliatoio a disposizione degli operatori del cantiere
- Wc
- Plico documentazione cantiere
- Zona destinata al deposito dei materiali di rifiuti
- Zona destinata al deposito della sabbia
- Piegaferrì
- Sega Circolare
- Ambito 3 =Zona di transito promiscuo cantiere/cimitero a disposizione delle maestranze nelle ore di chiusura al pubblico

Recinzione Ambito N.2Traccia per scavo impianto elettricoCancello Recinzione Ambito 3UfficioCassetta Primo SoccorsoParcheggio AutomezziZona destinata allo stoccaggio delle fornitureZona destinata al deposito del cementoTagliaferriBetonieraAmbito 2 =Zona di transito promiscuo cantiere/cimitero a disposizione delle maestranze nelle ore di chiusura al pubblico

Città di Pompei

Provincia di Napoli


VI SETTORE TECNICO

REALIZZAZIONE NUOVI LOCULI,
OSSARI E RIQUALIFICAZIONE
PARTI COMUNI DEL CIMITERO
COMUNALE

ELABORATO:		LOGISTICA DI CANTIERE	
STATO DEI LUOGHI		FASE 1°	
STATO DI PROGETTO		CANTERIZZAZIONE AMBITO 2 E 3	
STRUTTURE		SCALA	
IMPIANTI		1:200	
CANTOLIATI - COMPUTI		ELABORATO N°	
GEOLOGIA		R10bis.a	
X SICUREZZA		DATA	
ANTIMANDRO		PROGETTO DEFINITIVO	
RELAZIONE		PROGETTO ESECUTIVO	
DICHIARAZIONE			
VARE:			
PROGETTO PRELIMINARE			


Il Disegnato:

VISTO:

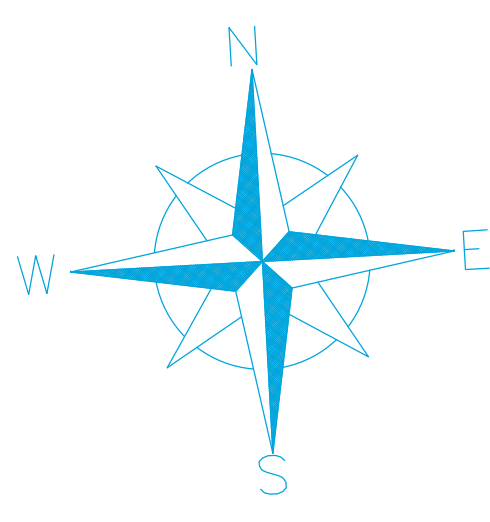

LEGENDA

- Accesso
- Traccia per scavo impianto elettrico
- Ponteggio
- Spogliatoio a disposizione degli operatori del cantiere
- Wc a disposizione degli operatori del cantiere
- Plico documentazione cantiere
- Zona destinata al deposito dei materiali di rifiuti
- Zona destinata al deposito della sabbia
- Piegaferrì
- Ambito 5 = Zona di transito promiscuo cantiere/cimitero a disposizione delle maestranze nelle ore di chiusura al pubblico
- Recinzione Ambito N.5
- Cancelli Recinzione
- Ufficio
- Cassetta Primo Soccorso
- Parcheggio a disposizione degli operatori del cantiere
- Zona destinata allo stoccaggio delle forniture
- Zona destinata al deposito del cemento
- Tagliaferri
- Betoniera
- Segna Circolare

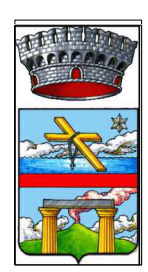


Città di Pompei

Provincia di Napoli

VI SETTORE TECNICO


REALIZZAZIONE NUOVI LOCULI,
OSSARI E RIQUALIFICAZIONE
PARTI COMUNI DEL CIMITERO
COMUNALE

LOGISTICA DI CANTIERE			
FASE 2° CANTERIZZAZIONE AMBITO 5			
STATO DEI LUOGHI	ELABORATO	DATA	SCALA
STATO DI PROGETTO	STRUTTURE	1:200	R10bis.b
IMPIANTI	CAPITOLATI-COMPUTI		
SECURITA	SECURITA		
ATTENZIONE	ATTENZIONE		
RELAZIONE	RELAZIONE		
DICHIARAZIONI	DICHIARAZIONI		
VARIE	VARIE		
PROGETTO PRELIMINARE	PROGETTO DEFINITIVO	PROGETTO ESECUTIVO	
Il Dirigente			
VISTE			

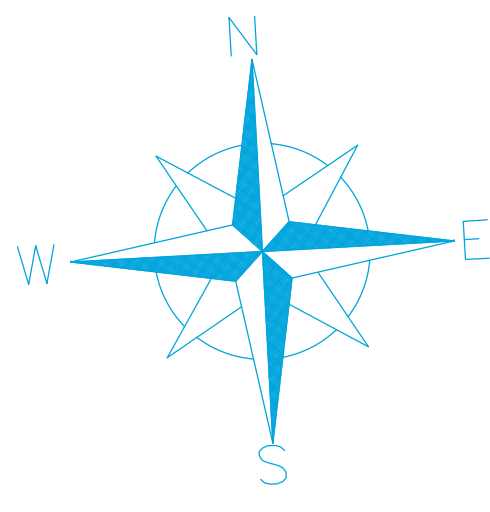

LEGENDA

- Accesso
- Recinzione Ambito N.4
- Cancelli Recinzione
- Ponteggio
- Spogliatoio a disposizione degli operatori del cantiere
- Wc a disposizione degli operatori del cantiere
- Plico documentazione cantiere
- Zona destinata al deposito dei materiali di rifiuti
- Zona destinata al deposito della sabbia
- Piegaferr
- Ambito 4 = Zona di transito promiscuo cantiere/cimitero a disposizione delle maestranze nelle ore di chiusura al pubblico
- Segna Circolare
- Ufficio
- Cassette Primo Soccorso
- Parcheggio a disposizione degli operatori del cantiere
- Zona destinata allo stoccaggio delle forniture
- Zona destinata al deposito del cemento
- Tagliaferr
- Betoniera

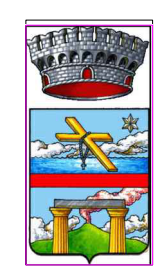

Città di Pompei

Provincia di Napoli

VI SETTORE TECNICO



REALIZZAZIONE NUOVI LOCULI,
OSSARI E RIQUALIFICAZIONE
PARTI COMUNI DEL CIMITERO
COMUNALE

STATO DEI LUOGHI		ELABORATO	
STATO DI PROGETTO		LOGISTICA DI CANTIERE	
STRUTTURE		FASE 3°	
IMPIANTI		CANTERIZZAZIONE AMBITO 4	
CAPITOLATI-COMPUTI			
SECURITA'			
ANTINCENDIO			
RELAZIONE			
DICHIARAZIONI			
VARIE			

PROGETTO PRELIMINARE	X	PROGETTO DEFINITIVO		PROGETTO ESECUTIVO	
----------------------	---	---------------------	--	--------------------	--


Il Dirigente			
--------------	--	--	--

VISTE:

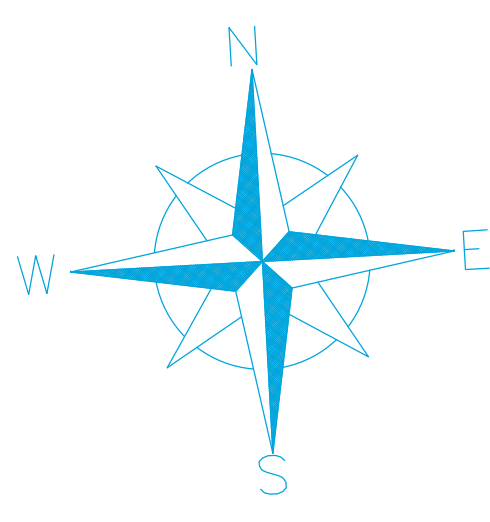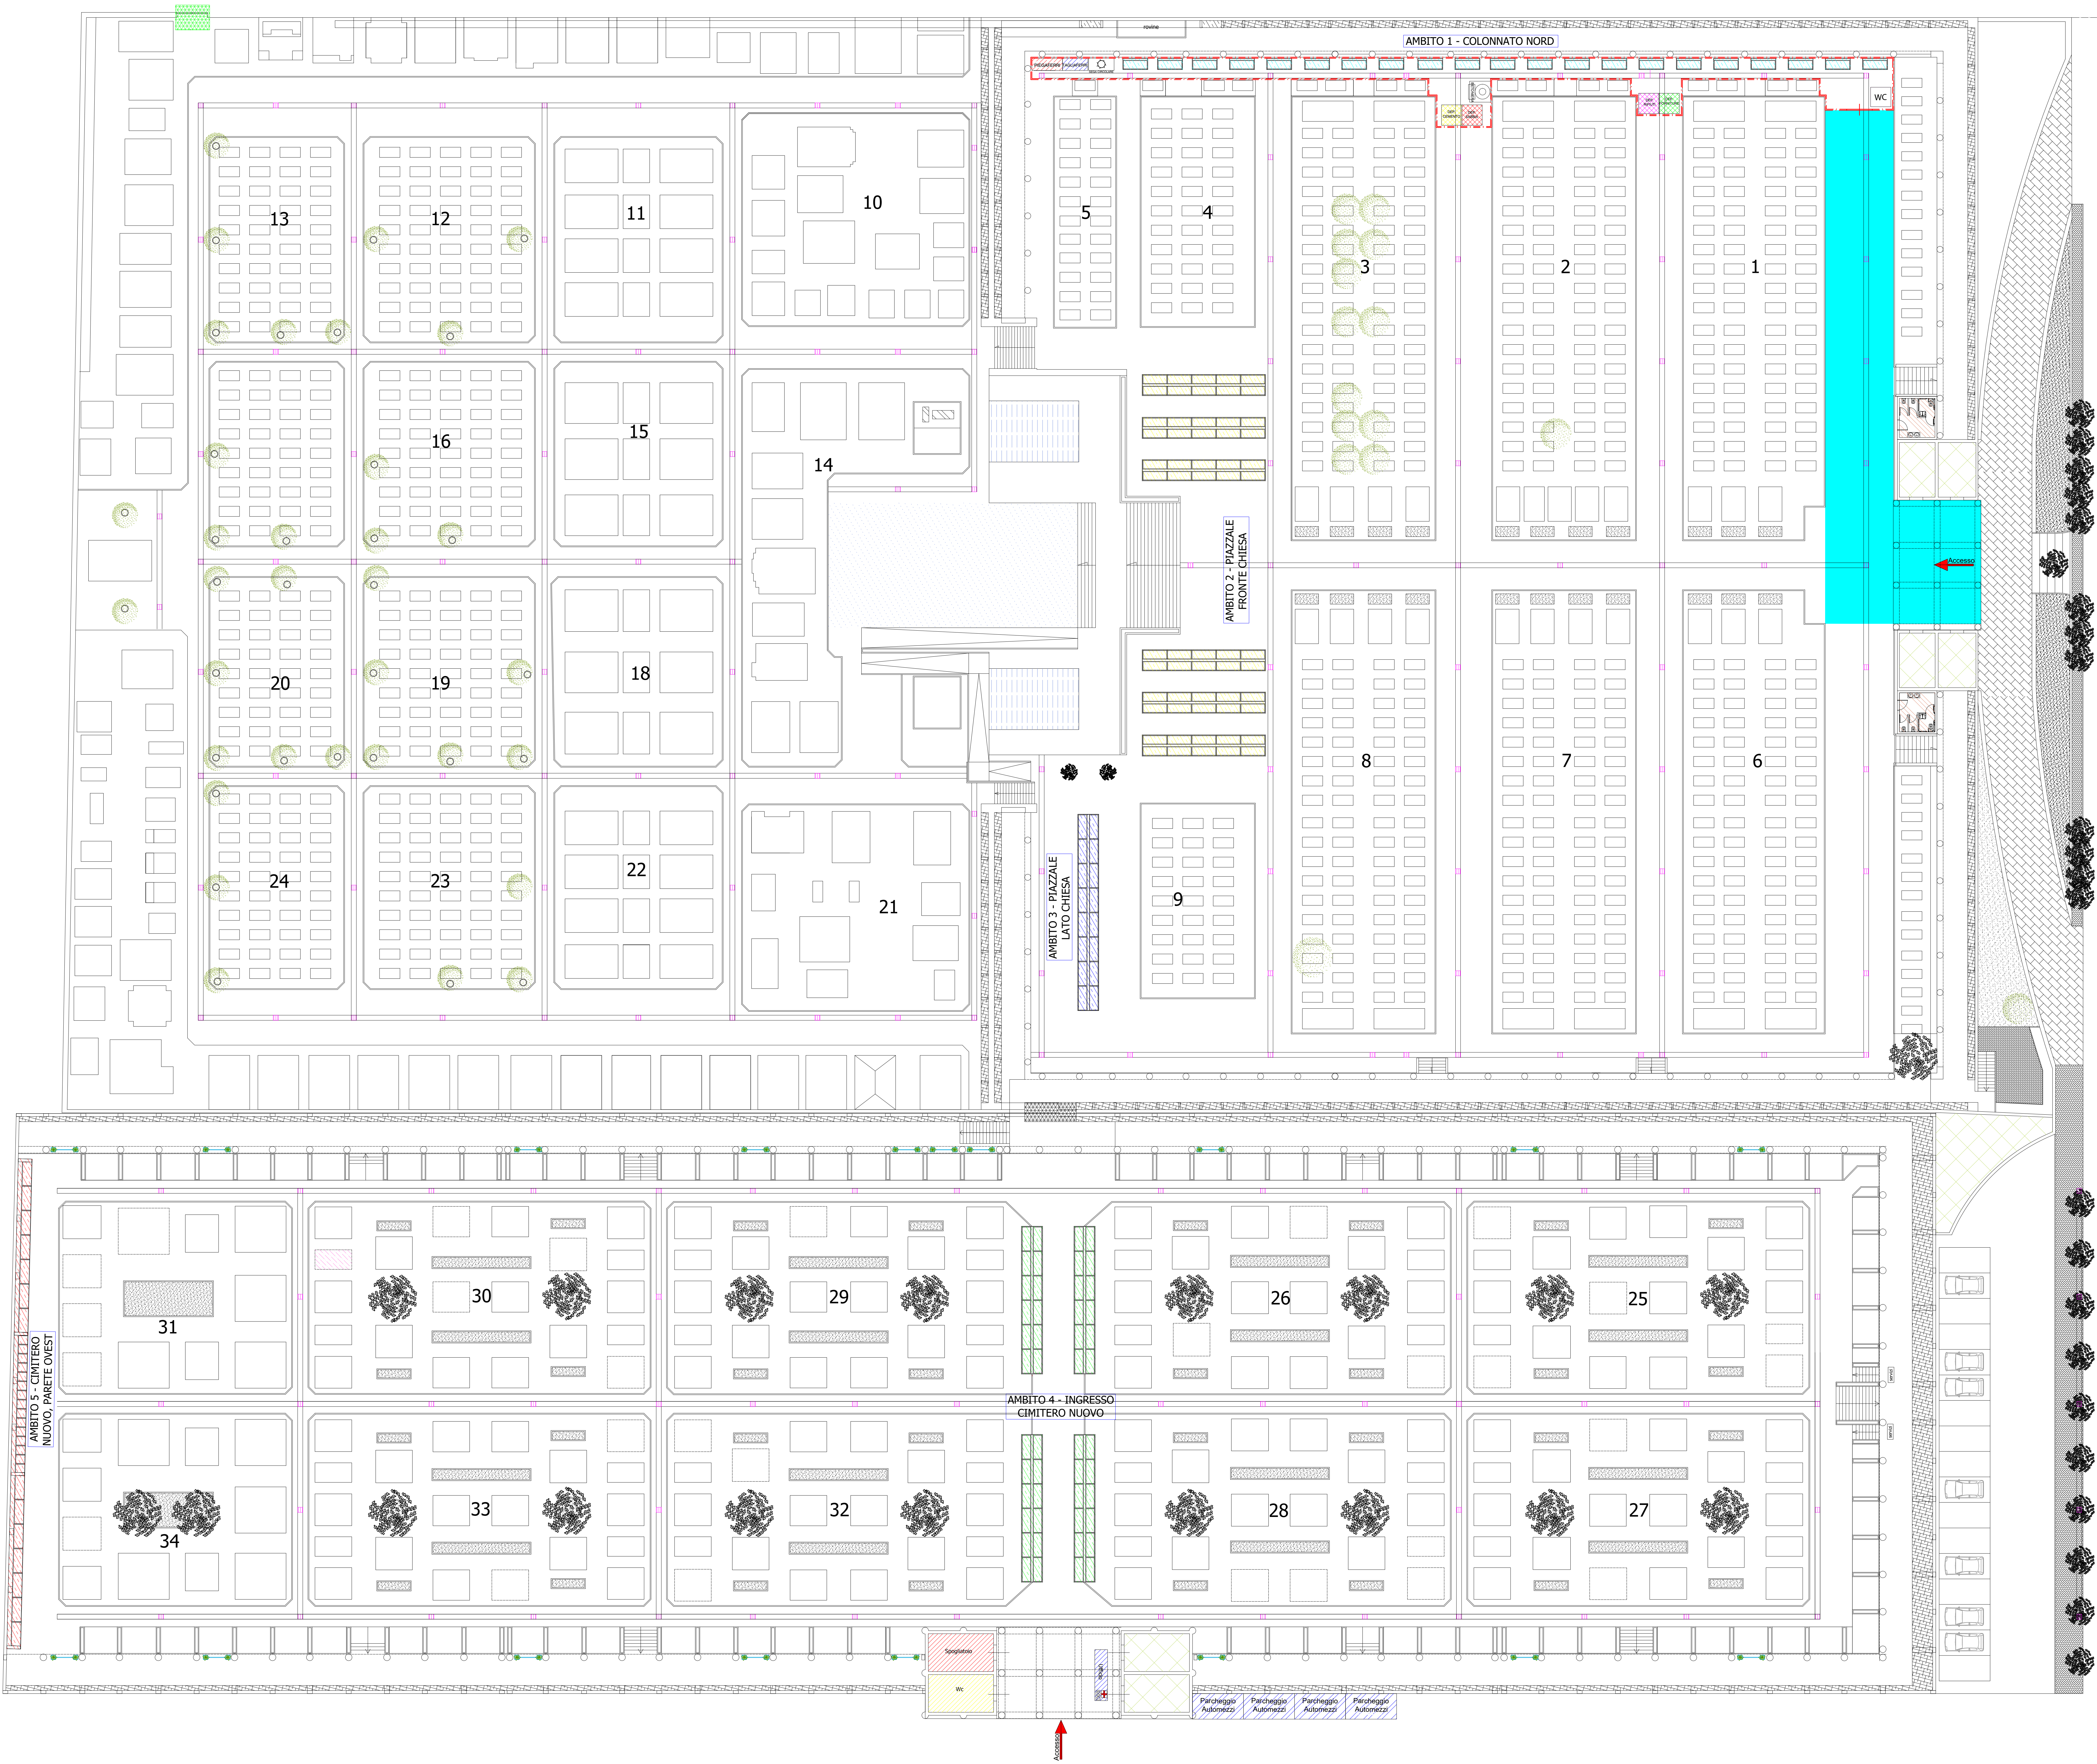

LEGENDA

- Accesso
- Recinzione Ambito N.1
- Cancello Recinzione
- Ponteggio
- Spogliatoio a disposizione degli operatori del cantiere
- Wc a disposizione degli operatori del cantiere
- Plico documentazione cantiere
- Zona destinata al deposito dei materiali di rifiuti
- Zona destinata al deposito della sabbia
- Piegaferr
- Segna Circolare
- Ufficio
- Cassetta Primo Soccorso
- Parcheggio a disposizione degli operatori del cantiere
- Zona destinata allo stoccaggio delle forniture
- Zona destinata al deposito del cemento
- Tagliaferri
- Betoniera
- Ambito 1 = Zona di transito promiscuo cantiere/cimitero a disposizione delle maestranze nelle ore di chiusura al pubblico

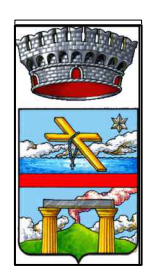


Città di Pompei

Provincia di Napoli

VI SETTORE TECNICO


REALIZZAZIONE NUOVI LOCULI,
OSSARI E RIQUALIFICAZIONE
PARTI COMUNI DEL CIMITERO
COMUNALE

STATO DEI LUOGHI		ELABORATO	
STATO DI PROGETTO		LOGISTICA DI CANTIERE	
STRUTTURE		FASE 4°	
IMPIANTI		CANTERIZZAZIONE AMBITO 1	
CAPITOLATI-COMPUTI			
SICUREZZA			
ATTINENZA			
RELAZIONE			
DICHIARAZIONI			
VARIE			
PROGETTO PRELIMINARE		PROGETTO DEFINITIVO	PROGETTO ESECUTIVO
Il Dirigente			
VISTE			

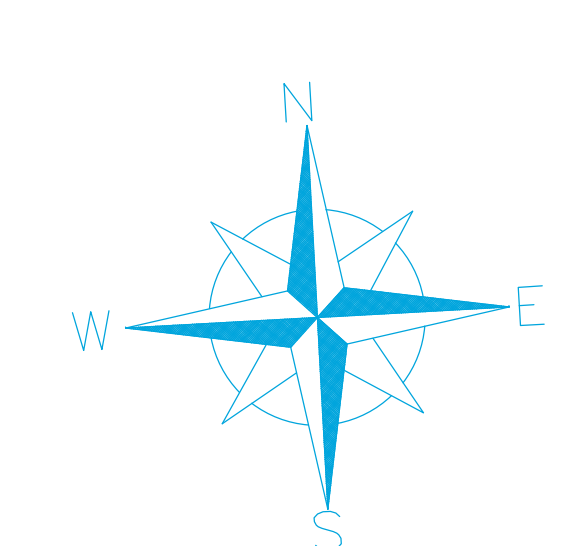

LEGENDA

- Accesso
- Viali da asfaltare
- Spogliatoio a disposizione degli operatori del cantiere
- Wc a disposizione degli operatori del cantiere
- Plico documentazione cantiere
- Zona destinata al deposito dei materiali di rifiuti
- Zona destinata al deposito dei materiali
- Recinzione Viale 5A
- Cancello Recinzione
- Ufficio
- Cassetta Primo Soccorso
- Parcheggio a disposizione degli operatori del cantiere
- Zona destinata allo stoccaggio delle forniture

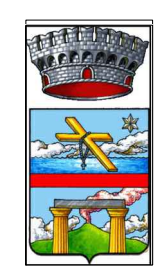

Città di Pompei


Provincia di Napoli

VI SETTORE TECNICO

REALIZZAZIONE NUOVI LOCULI,
OSSARI E RIQUALIFICAZIONE
PARTI COMUNI DEL CIMITERO
COMUNALE


STATO DEI LUOGHI		ELABORATO	
STATO DI PROGETTO		LOGISTICA DI CANTIERE	
STRUTTURE		FASE 5 ^a	
IMPIANTI		MANUTENZIONE VIALI	
CAPITOLATI-COMPUTI		SETTORE NORD/OVEST	
SICUREZZA		R10bis.e	
ATTENDIMENTO		ELABORAZIONE	
RELAZIONE		1:200	
DICHIARAZIONI		PROGETTO PRELIMINARE	
VARE		PROGETTO DEFINITIVO	
Il Dirigente		PROGETTO ESECUTIVO	

VISTE:

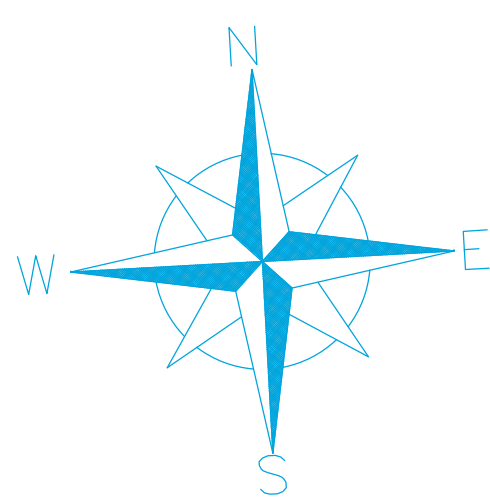

LEGENDA

- Accesso
- Viali da asfaltare
- Recinzione Viale 5B
- Cancello Recinzione
- Spogliatoio a disposizione degli operatori del cantiere
- Wc a disposizione degli operatori del cantiere
- Ufficio
- Plico documentazione cantiere
- Zona destinata al deposito dei materiali di rifiuti
- Zona destinata allo stoccaggio delle forniture
- Cassetta Primo Soccorso
- Parcheggio a disposizione degli operatori del cantiere
- Zona destinata al deposito dei materiali

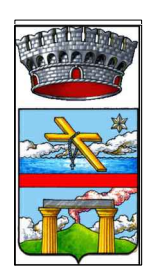


Città di Pompei

Provincia di Napoli

VI SETTORE TECNICO


REALIZZAZIONE NUOVI LOCULI,
OSSARI E RIQUALIFICAZIONE
PARTI COMUNI DEL CIMITERO
COMUNALE

STATO DEI LUOGHI		ELABORATO	
STATO DI PROGETTO		LOGISTICA DI CANTIERE	
STRUTTURE		FASE 6°	
IMPIANTI		MANUTENZIONE VIALI	
CAPITOLATI-COMPUTI		SETTORE SUD/OVEST	
SICUREZZA		DATA	
ATTENDIMENTO		SCALA	
RELAZIONE		1:200	
DICHIARAZIONI		R10bis.f	
VARE		ELABORAZIONI	
<input type="checkbox"/> PROGETTO PRELIMINARE		<input checked="" type="checkbox"/> PROGETTO DEFINITIVO	
<input type="checkbox"/> PROGETTO ESECUTIVO			
Il Dirigente			
VISTE			

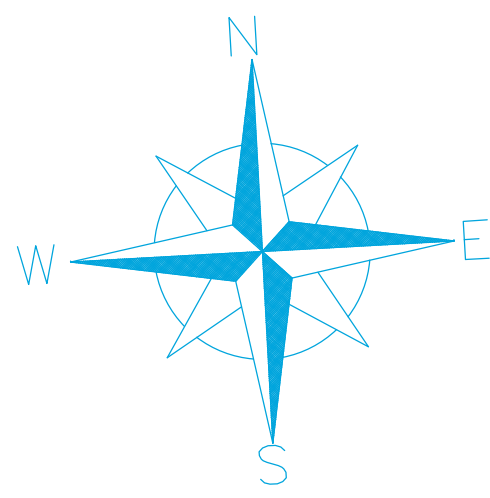

LEGENDA

- Accesso
- Viali da asfaltare
- Spogliatoio a disposizione degli operatori del cantiere
- Wc a disposizione degli operatori del cantiere
- Plico documentazione cantiere
- Zona destinata al deposito dei materiali di rifiuti
- Zona destinata al deposito dei materiali
- Recinzione Viale 5C
- Cancello Recinzione
- Ufficio
- Cassetta Primo Soccorso
- Parcheggio a disposizione degli operatori del cantiere
- Zona destinata allo stoccaggio delle forniture

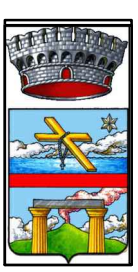

Città di Pompei

Provincia di Napoli

VI SETTORE TECNICO

REALIZZAZIONE NUOVI LOCULI,
OSSARI E RIQUALIFICAZIONE
PARTI COMUNI DEL CIMITERO
COMUNALE


STATO DEI LUOGHI
STATO DI PROGETTO
STRUTTURE
IMPIANTI
CAPITOLATI-COMPUTI
SICUREZZA
ATTENDIMENTO
RELAZIONE
DICHIARAZIONI
VARE

LOGISTICA DI CANTIERE
FASE 7^a
MANUTENZIONE VIALI
SETTORE SUD/EST

DATA
SCALA
ELABORAZIONE
1:200
R10bis.g


PROGETTO PRELIMINARE
PROGETTO DEFINITIVO
PROGETTO ESECUTIVO

Il Dirigente
VISTE

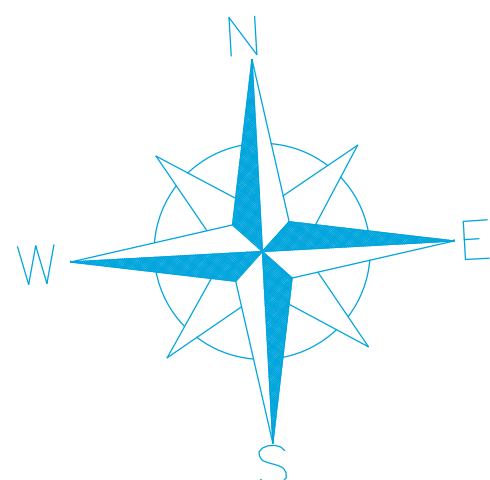

LEGENDA

-  Accesso
-  Viali da asfaltare
-  Spogliatoio a disposizione degli operatori del cantiere
-  Wc a disposizione degli operatori del cantiere
-  Plico documentazione cantiere
-  Zona destinata al deposito dei materiali di rifiuti
-  Zona destinata al deposito dei materiali
-  Recinzione Viale 5D
-  Cancello Recinzione
-  Ufficio
-  Cassetta Primo Soccorso
-  Parcheggio a disposizione degli operatori del cantiere
-  Zona destinata allo stoccaggio delle forniture

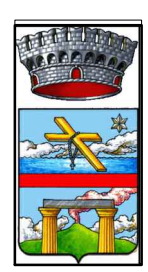



Città di Pompei

Provincia di Napoli

VI SETTORE TECNICO


REALIZZAZIONE NUOVI LOCULI,
OSSARI E RIQUALIFICAZIONE
PARTI COMUNI DEL CIMITERO
COMUNALE

STATO DEI LUOGHI		ELABORATO	
STATO DI PROGETTO		LOGISTICA DI CANTIERE	
STRUTTURE		FASE 8a	
IMPIANTI		MANUTENZIONE VIALI	
CAPITOLATI - COMPUTI		SETTORE NORD/EST (1di 2)	
SICUREZZA		R10bis.h	
ATTENDIMENTO		DATA	SCALA
RELAZIONE			1:200
DICHIARAZIONI			
VARIE			
PROGETTO PRELIMINARE		PROGETTO DEFINITIVO	
Il Dirigente			
VISTE			

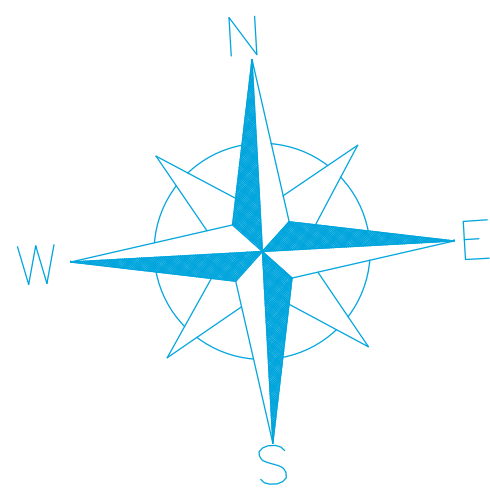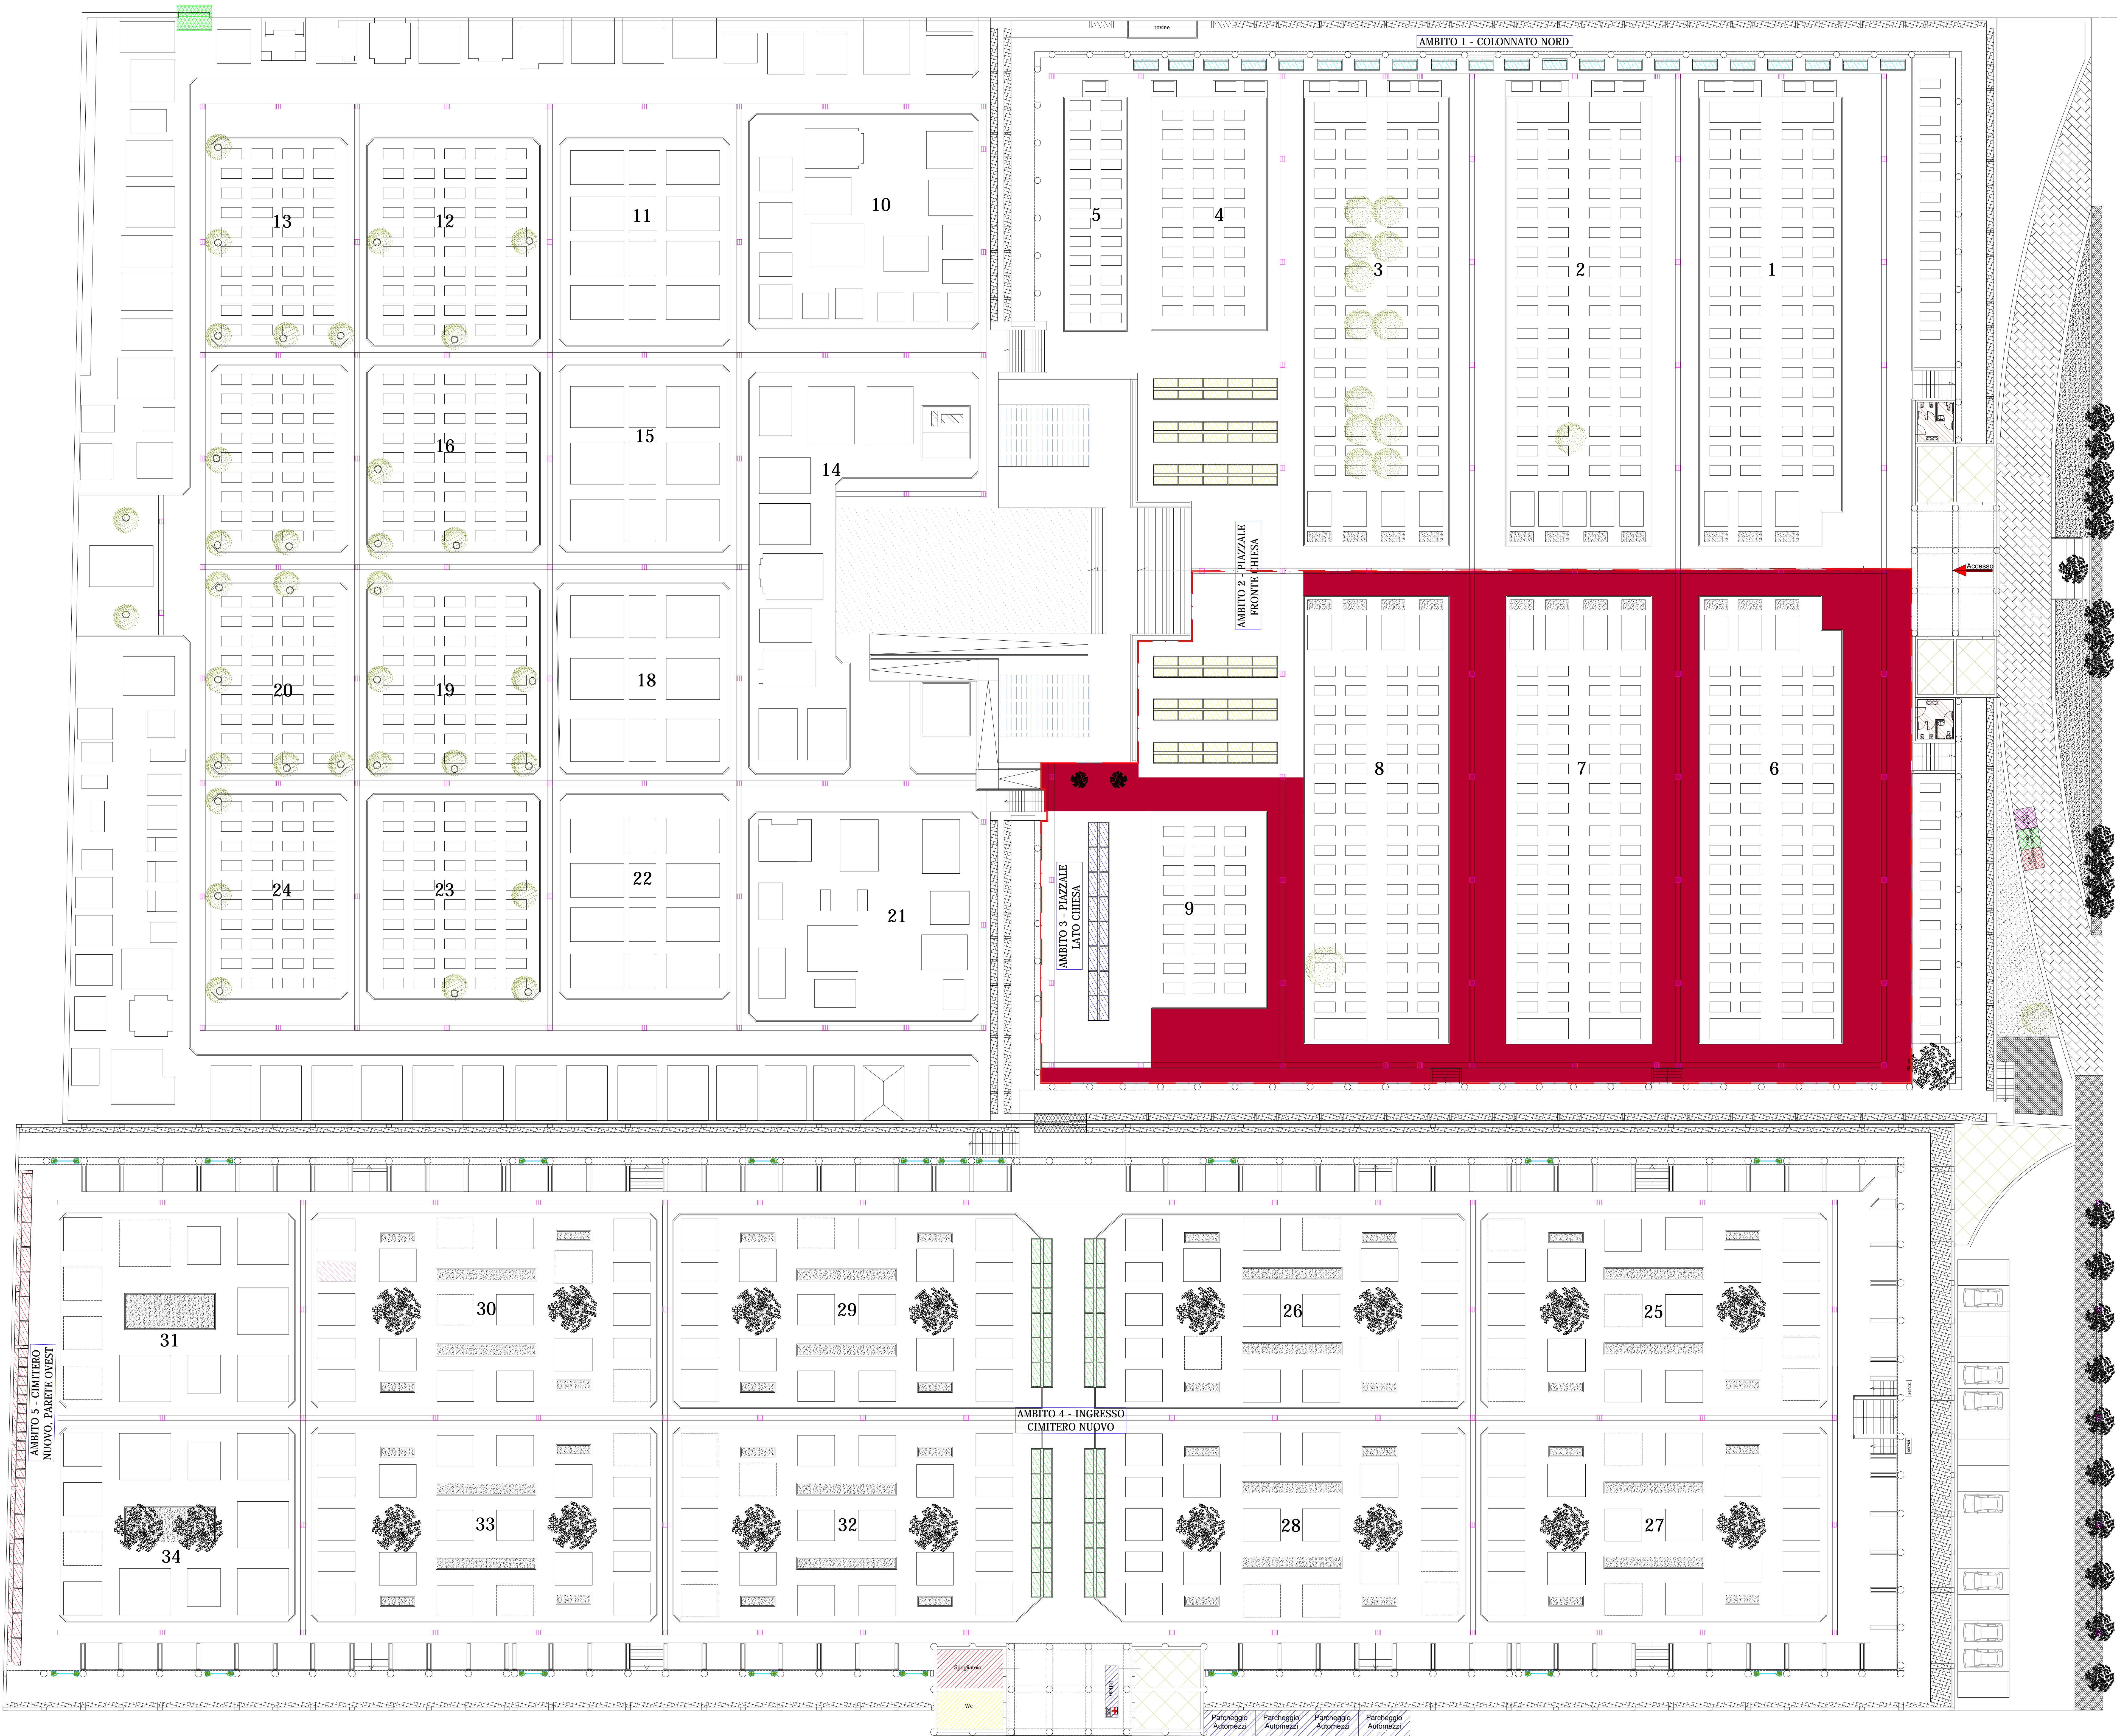

LEGENDA

- Accesso
- Viali da asfaltare
- Spogliatoio a disposizione degli operatori del cantiere
- Wc a disposizione degli operatori del cantiere
- Plico documentazione cantiere
- Zona destinata al deposito dei materiali di rifiuti
- Zona destinata al deposito dei materiali
- Recinzione Viale 5E
- Cancello Recinzione
- Ufficio
- Cassetta Primo Soccorso
- Parcheggio a disposizione degli operatori del cantiere
- Zona destinata allo stoccaggio delle forniture

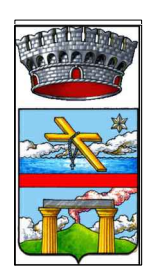

Città di Pompei

Provincia di Napoli

VI SETTORE TECNICO

REALIZZAZIONE NUOVI LOCULI,
OSSARI E RIQUALIFICAZIONE
PARTI COMUNI DEL CIMITERO
COMUNALE

STATO DEI LUOGHI	ELABORATO	LOGISTICA DI CANTIERE
STATO DI PROGETTO		FASE 8b
STRUTTURE		MANUTENZIONE VIALI
IMPIANTI		SETTORE NORD/EST (2 di 2)
CAPITOLATI - COMPUTI		
SICUREZZA		
ANTINCENDIO		
RELAZIONE	DATA	SCALA
DICHIARAZIONI		1:200
VARIE		R10bis.i
<input type="checkbox"/> PROGETTO PRELIMINARE	<input checked="" type="checkbox"/> PROGETTO DEFINITIVO	<input type="checkbox"/> PROGETTO ESECUTIVO
Il Dirigente:		
VISTE:		