


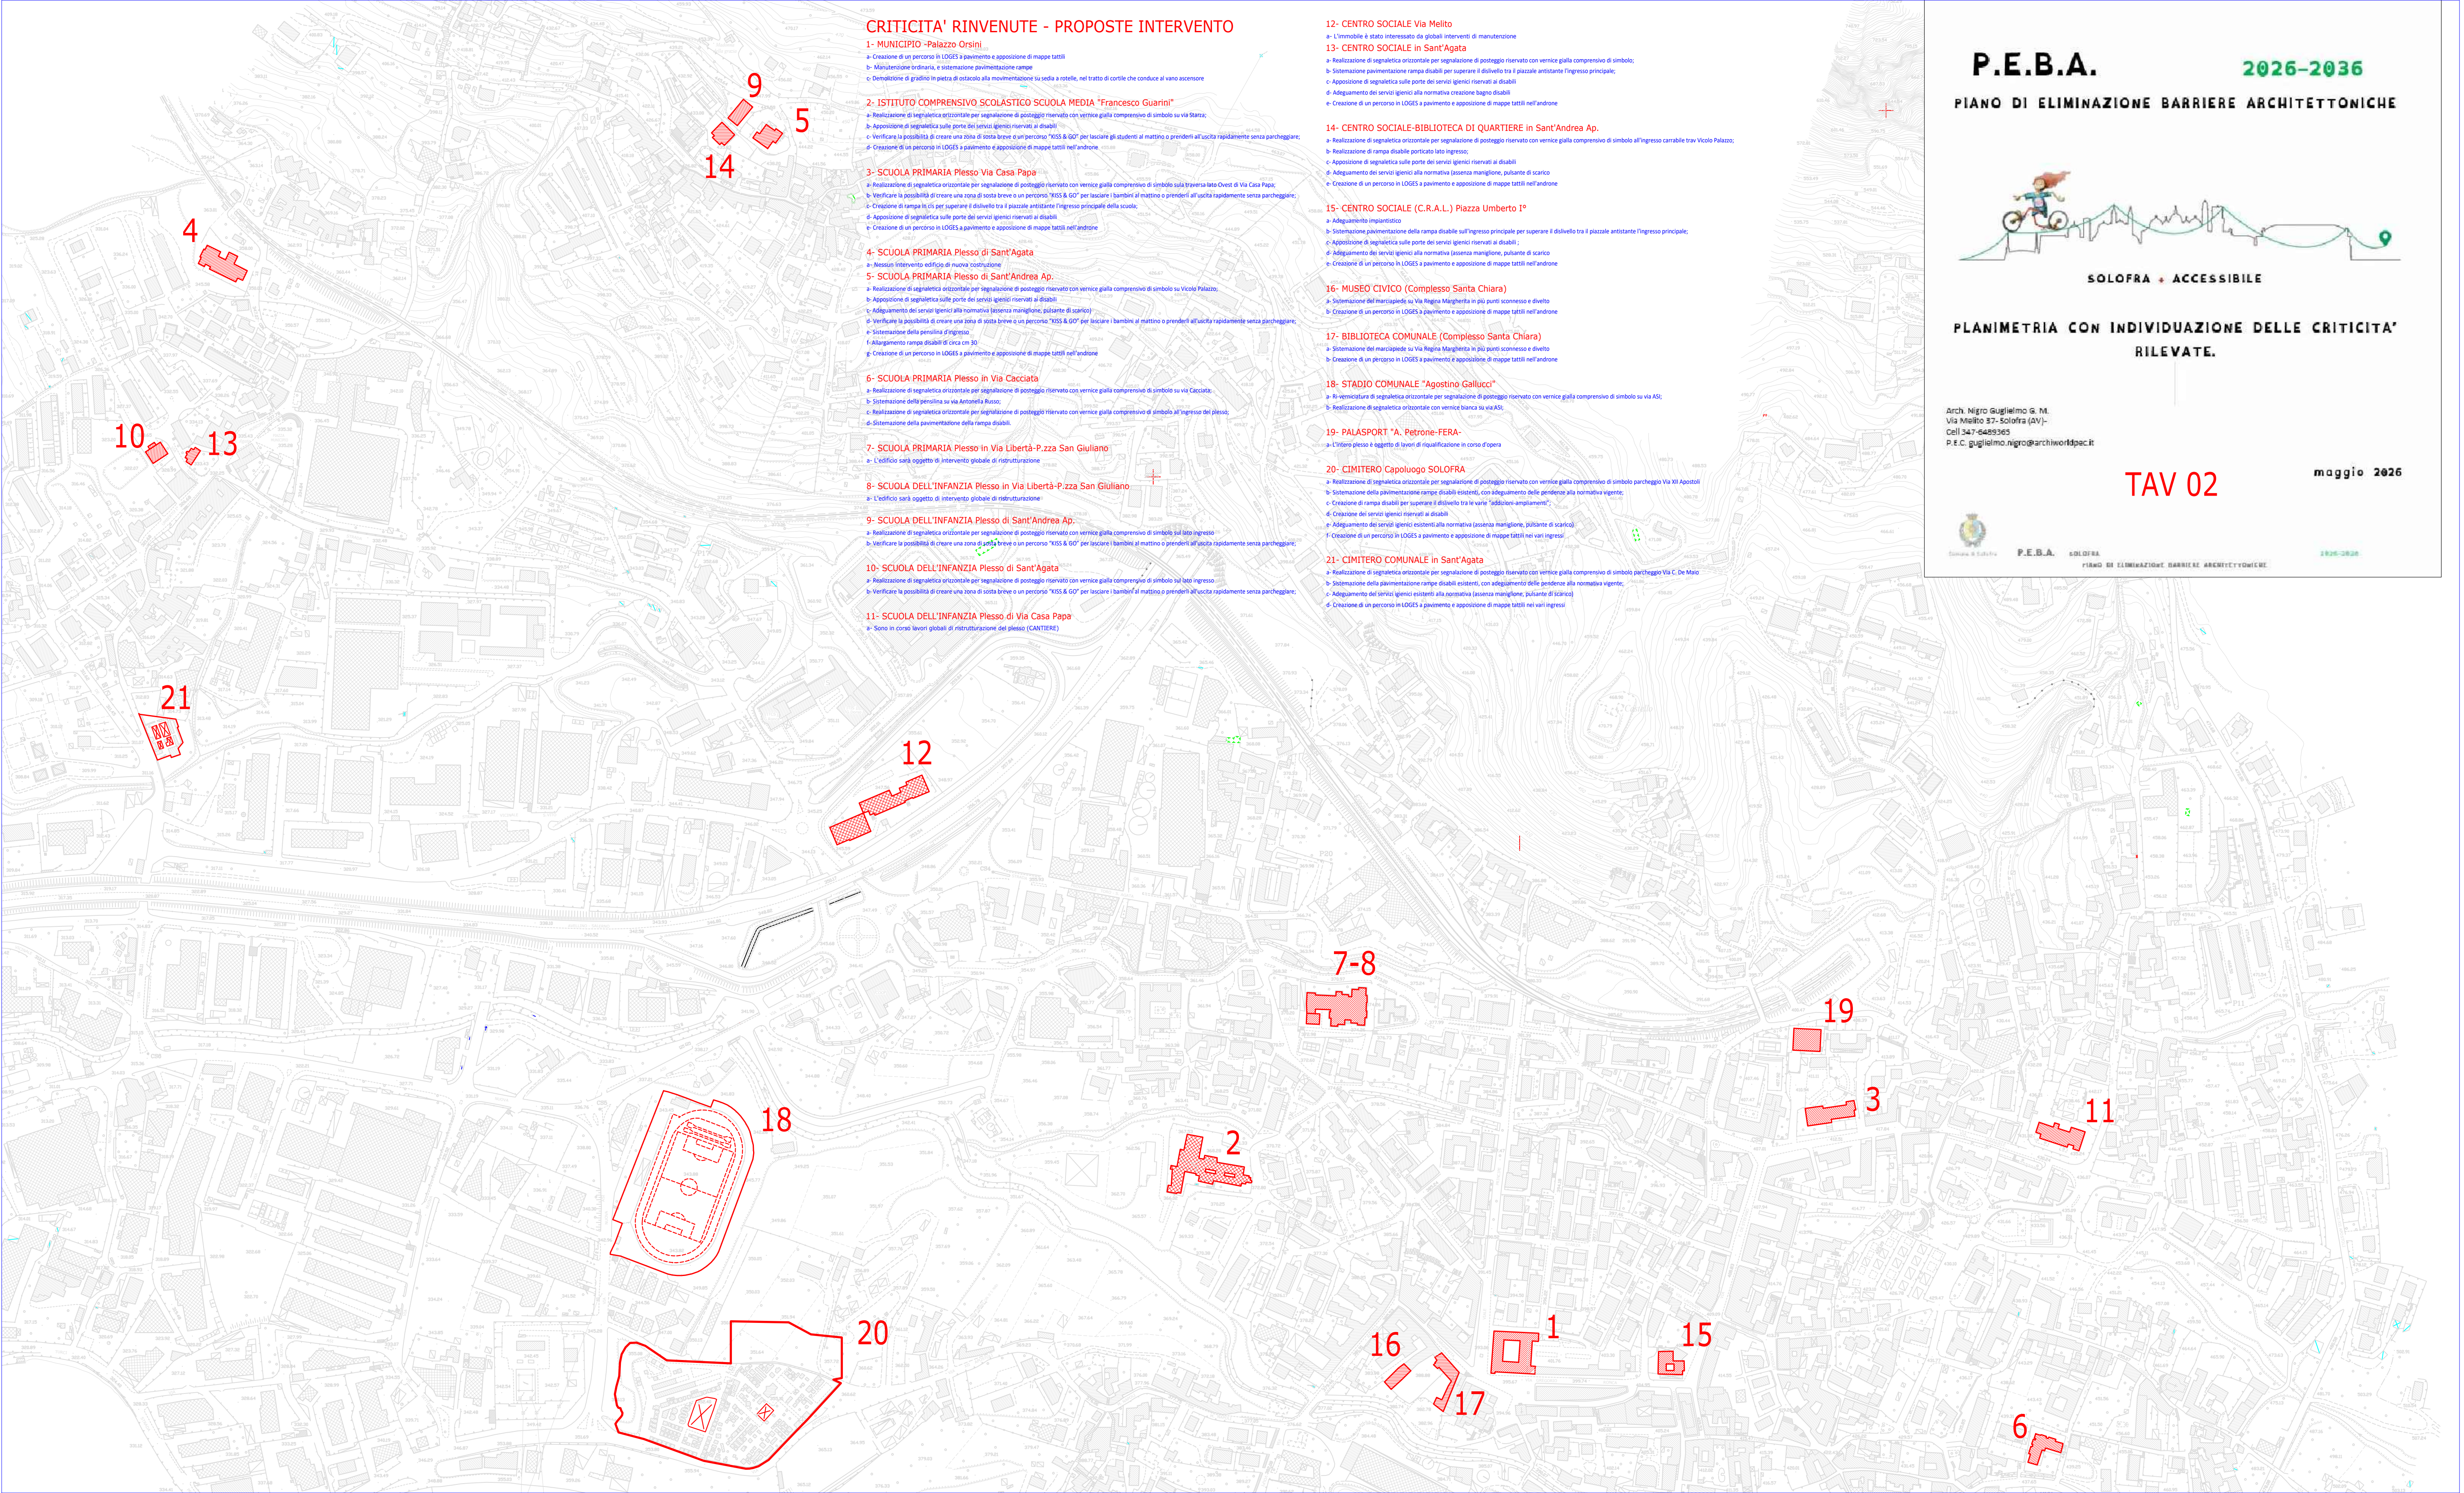

CRITICITA' RINVENUTE - PROPOSTE INTERVENTO

- 1- MUNICIPIO -Palazzo Orsini**

 - a- Creazione di un percorso in LOGES a pavimento e apposizione di mappe tattili
 - b- Manutenzione ordinaria, e sistemazione pavimentazione rampe
 - c- Demolizione di gradino in pietra di ostacolo alla movimentazione su sedia a rotelle, nel tratto di cortile che conduce al vano ascensore
- 2- ISTITUTO COMPRENSIVO SCOLASTICO SCUOLA MEDIA "Francesco Guarnini"**

 - a- Realizzazione di segnaletica orizzontale per segnalazione di posteggio riservato con vernice gialla comprensivo di simbolo su via Starza;
 - b- Apposizione di segnaletica sulle porte dei servizi igienici riservati ai disabili
 - c- Verificare la possibilità di creare una zona di sosta breve a un percorso "NOSS & GO" per lasciare i bambini al mattino o prendersi all'uscita rapidamente senza parcheggiare;
 - d- Creazione di un percorso in LOGES a pavimento e apposizione di mappe tattili nell'androne
- 3- SCUOLA PRIMARIA Plesso Via Casa Papa**

 - a- Realizzazione di segnaletica orizzontale per segnalazione di posteggio riservato con vernice gialla comprensivo di simbolo sulla traversa lato Ovest di Via Casa Papa;
 - b- Verificare la possibilità di creare una zona di sosta breve a un percorso "NOSS & GO" per lasciare i bambini al mattino o prendersi all'uscita rapidamente senza parcheggiare;
 - c- Creazione di rampa in ci/ci per superare il dislivello tra il piazzale antistante l'ingresso principale della scuola;
 - d- Apposizione di segnaletica sulle porte dei servizi igienici riservati ai disabili
 - e- Creazione di un percorso in LOGES a pavimento e apposizione di mappe tattili nell'androne
- 4- SCUOLA PRIMARIA Plesso di Sant'Agata**

 - a- Nessun intervento edilizio di nuova costruzione
- 5- SCUOLA PRIMARIA Plesso di Sant'Andrea Ap.**

 - a- Realizzazione di segnaletica orizzontale per segnalazione di posteggio riservato con vernice gialla comprensivo di simbolo su Viale Palazzo;
 - b- Apposizione di segnaletica sulle porte dei servizi igienici riservati ai disabili
 - c- Adattamento dei servizi igienici alla normativa (assenza mangione, pulsante di scarico)
 - d- Verificare la possibilità di creare una zona di sosta breve a un percorso "NOSS & GO" per lasciare i bambini al mattino o prendersi all'uscita rapidamente senza parcheggiare;
 - e- Sistemazione della pavimentazione d'ingresso;
 - f- Allargamento rampa disabili di circa cm 30
 - g- Creazione di un percorso in LOGES a pavimento e apposizione di mappe tattili nell'androne
- 6- SCUOLA PRIMARIA Plesso in Via Cacciata**

 - a- Realizzazione di segnaletica orizzontale per segnalazione di posteggio riservato con vernice gialla comprensivo di simbolo su via Cacciata;
 - b- Sistemazione della pendenza su via Antonella Russo;
 - c- Realizzazione di segnaletica orizzontale per segnalazione di posteggio riservato con vernice gialla comprensivo di simbolo all'ingresso del plesso;
 - d- Sistemazione della pavimentazione della rampa disabili
- 7- SCUOLA PRIMARIA Plesso in Via Libertà-P.zza San Giuliano**

 - a- L'edificio sarà oggetto di intervento globale di ristrutturazione
- 8- SCUOLA DELL'INFANZIA Plesso in Via Libertà-P.zza San Giuliano**

 - a- L'edificio sarà oggetto di intervento globale di ristrutturazione
- 9- SCUOLA DELL'INFANZIA Plesso di Sant'Andrea Ap.**

 - a- Realizzazione di segnaletica orizzontale per segnalazione di posteggio riservato con vernice gialla comprensivo di simbolo sul lato ingresso
 - b- Verificare la possibilità di creare una zona di sosta breve a un percorso "NOSS & GO" per lasciare i bambini al mattino o prendersi all'uscita rapidamente senza parcheggiare;
- 10- SCUOLA DELL'INFANZIA Plesso di Sant'Agata**

 - a- Realizzazione di segnaletica orizzontale per segnalazione di posteggio riservato con vernice gialla comprensivo di simbolo sul lato ingresso
 - b- Verificare la possibilità di creare una zona di sosta breve a un percorso "NOSS & GO" per lasciare i bambini al mattino o prendersi all'uscita rapidamente senza parcheggiare;
- 11- SCUOLA DELL'INFANZIA Plesso di Via Casa Papa**

 - a- Sono in corso lavori globali di ristrutturazione del plesso (CANTIERE)
- 12- CENTRO SOCIALE Via Melito**

 - a- L'immobile è stato interessato da globali interventi di manutenzione
- 13- CENTRO SOCIALE in Sant'Agata**

 - a- Realizzazione di segnaletica orizzontale per segnalazione di posteggio riservato con vernice gialla comprensivo di simbolo;
 - b- Sistemazione pavimentazione rampa disabili per superare il dislivello tra il piazzale antistante l'ingresso principale;
 - c- Apposizione di segnaletica sulle porte dei servizi igienici riservati ai disabili
 - d- Adattamento dei servizi igienici alla normativa creazione bagno disabili
 - e- Creazione di un percorso in LOGES a pavimento e apposizione di mappe tattili nell'androne
- 14- CENTRO SOCIALE-BIBLIOTECA di QUARTIERE in Sant'Andrea Ap.**

 - a- Realizzazione di segnaletica orizzontale per segnalazione di posteggio riservato con vernice gialla comprensivo di simbolo all'ingresso carrabile tra Viale Palazzo;
 - b- Realizzazione di rampa disabili porticato lato ingresso;
 - c- Apposizione di segnaletica sulle porte dei servizi igienici riservati ai disabili
 - d- Adattamento dei servizi igienici alla normativa (assenza mangione, pulsante di scarico)
 - e- Creazione di un percorso in LOGES a pavimento e apposizione di mappe tattili nell'androne
- 15- CENTRO SOCIALE (C.R.A.L.) Piazza Umberto I°**

 - a- Adeguamento impiantistico
 - b- Sistemazione della pavimentazione della rampa disabili sull'ingresso principale per superare il dislivello tra il piazzale antistante l'ingresso principale;
 - c- Apposizione di segnaletica sulle porte dei servizi igienici riservati ai disabili
 - d- Adattamento dei servizi igienici alla normativa (assenza mangione, pulsante di scarico)
 - e- Creazione di un percorso in LOGES a pavimento e apposizione di mappe tattili nell'androne
- 16- MUSEO CIVICO (Complesso Santa Chiara)**

 - a- Sistemazione del marciapiede su Via Regina Margherita in più punti scomossi e divetto
 - b- Creazione di un percorso in LOGES a pavimento e apposizione di mappe tattili nell'androne
- 17- BIBLIOTECA COMUNALE (Complesso Santa Chiara)**

 - a- Sistemazione del marciapiede su Via Regina Margherita in più punti scomossi e divetto
 - b- Creazione di un percorso in LOGES a pavimento e apposizione di mappe tattili nell'androne
- 18- STADIO COMUNALE "Agostino Gualucci"**

 - a- Ri-vermestitura di segnaletica orizzontale per segnalazione di posteggio riservato con vernice gialla comprensivo di simbolo su via ASI;
 - b- Realizzazione di segnaletica orizzontale con vernice bianca su via ASI;
- 19- PALASPORT "A. Petrone-FERA"**

 - a- L'edificio stesso è oggetto di lavori di riqualificazione in corso d'opera
- 20- CIMITERO Capoluogo SOLOFRA**

 - a- Realizzazione di segnaletica orizzontale per segnalazione di posteggio riservato con vernice gialla comprensivo di simbolo parcheggio Via XII Apostoli
 - b- Sistemazione della pavimentazione rampe disabili esistenti, con adeguamento delle pendenze alla normativa vigente;
 - c- Creazione di rampa disabili per superare il dislivello tra le varie "addizione-espansioni";
 - d- Creazione dei servizi igienici riservati ai disabili
 - e- Adeguamento dei servizi igienici esistenti alla normativa (assenza mangione, pulsante di scarico)
 - f- Creazione di un percorso in LOGES a pavimento e apposizione di mappe tattili nei vari ingressi
- 21- CIMITERO COMUNALE in Sant'Agata**

 - a- Realizzazione di segnaletica orizzontale per segnalazione di posteggio riservato con vernice gialla comprensivo di simbolo parcheggio Via C. De Maio
 - b- Sistemazione della pavimentazione rampe disabili esistenti, con adeguamento delle pendenze alla normativa vigente;
 - c- Adeguamento dei servizi igienici esistenti alla normativa (assenza mangione, pulsante di scarico)
 - d- Creazione di un percorso in LOGES a pavimento e apposizione di mappe tattili nei vari ingressi

P.E.B.A. 2026-2036

PIANO DI ELIMINAZIONE BARRIERE ARCHITETTONICHE



SOLOFRA + ACCESSIBILE

PLANIMETRIA CON INDIVIDUAZIONE DELLE CRITICITA' RILEVATE.

Arch. Nigro Guglielmo G. M.
Via Melito 87- Solofra (AV)-
Cell. 347-6483545
P.E.C. guglielmo.nigro@archiworldpac.it

TAV 02

maggio 2026



P.E.B.A. 2026-2036

PIANO DI ELIMINAZIONE BARRIERE ARCHITETTONICHE

PLANIMETRIA CON INDIVIDUAZIONE DELLE CRITICITA' RILEVATE.



Comune di Solofra



SOLOFRA + ACCESSIBILE