




REGIONE FRIULI VENEZIA GIULIA



COMUNE DI TARCENTO

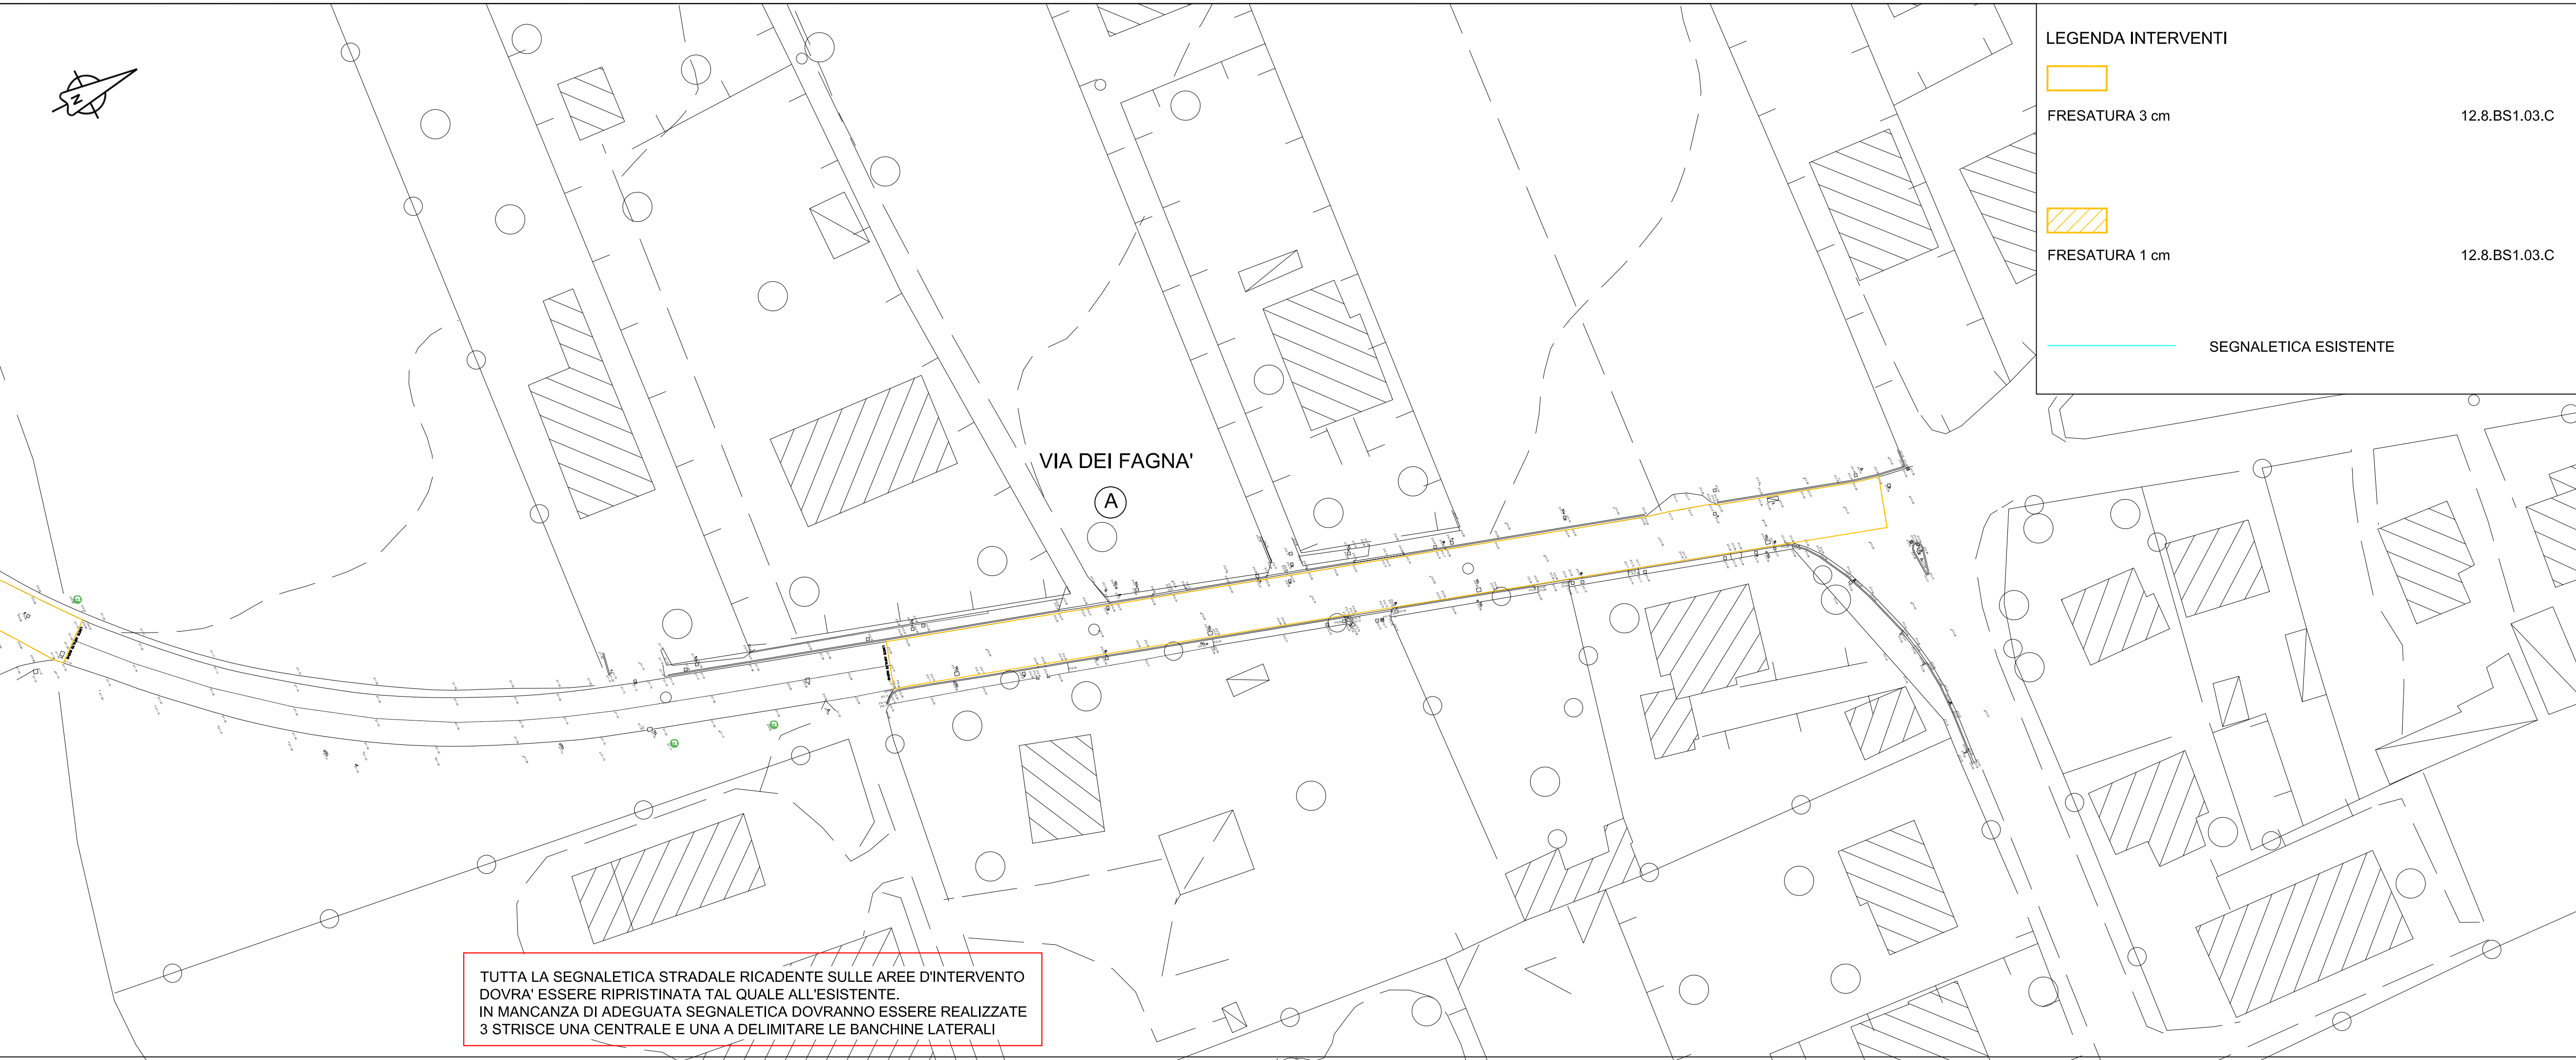

STUDIO di Architettura e di Ingegneria RIGO

Via LIGURIA 325 - Godia - 33100 UDINE
tel. 0432 565898 - fax 0432 566577 E-mail: info@studiotecnicongo.com
Partita IVA n. 02418680308

Titolo : INTERVENTI DI MANUTENZIONE STRAORDINARIA DI ALCUNE
STRADE DI COMPETENZA COMUNALE CUP: J77H26000070002

Localita': VIA VITTORIO ALFIERI
VIA DEI FAGNA'

Progetto: FATTIBILITA' TECNICA ED ECONOMICA - ESECUTIVO

Data:
MAGGIO 2026

cod. pratica
R-986

VIA DEI FAGNA'
TRATTO 1 - STATO DI FATTO

Scala
1:500

Tav.3.1SF

Il Responsabile unico del progetto

Il Progettista:

A norma di legge il presente disegno non potrà essere riprodotto né consegnato a terzi né utilizzato per scopi diversi da quello di destinazione senza l'autorizzazione scritta di questo studio tecnico che ne detiene la proprietà.