




REGIONE FRIULI VENEZIA GIULIA

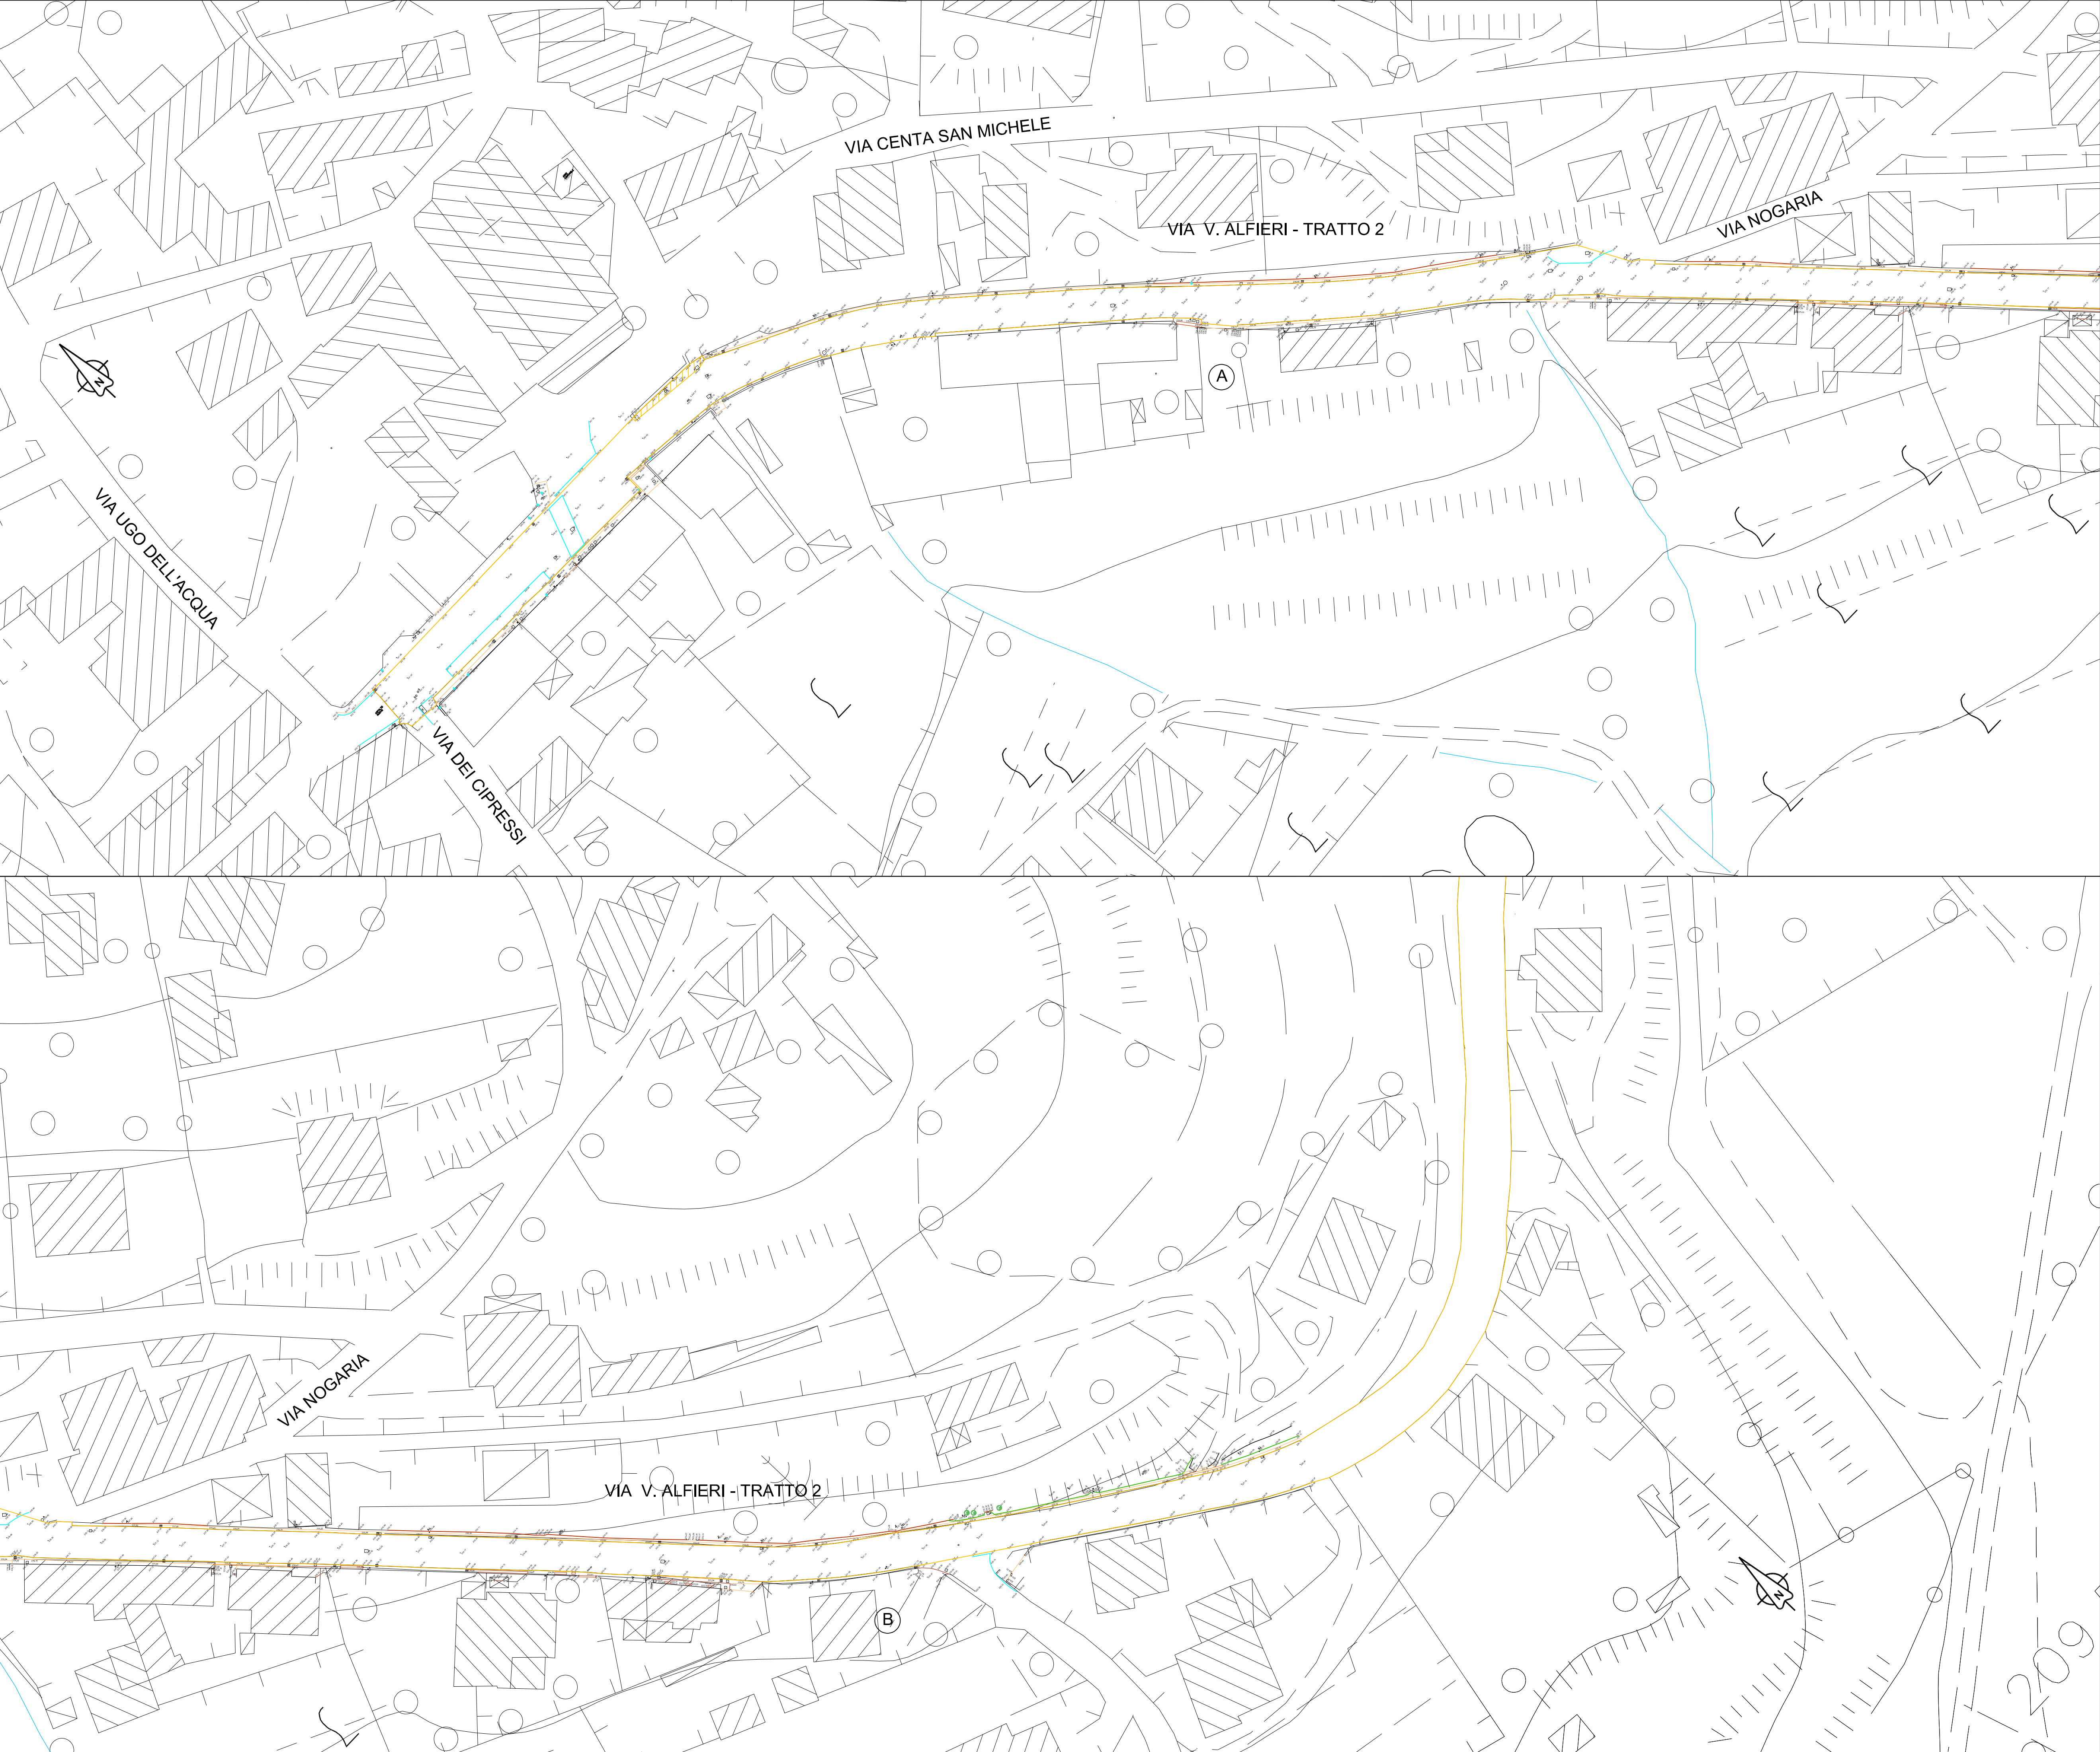

COMUNE DI TARENTO

STUDIO di Architettura e di Ingegneria RIGO

Via LIGURIA 325 - Godia - 33100 UDINE
tel. 0432 565898 - fax 0432 566577 E-mail: info@studiotecncongo.com
Partita IVA n. 02418680308

Titolo : INTERVENTI DI MANUTENZIONE STRAORDINARIA DI ALCUNE STRADE DI COMPETENZA COMUNALE CUP: J77H26000070002		
Localita': VIA VITTORIO ALFIERI VIA DEI FAGNA'		
Progetto: FATTIBILITA' TECNICA ED ECONOMICA - ESECUTIVO		
Data: MAGGIO 2026	VIA V. ALFIERI TRATTO 2 - STATO DI FATTO	Scala 1:500
cod. pratica R-986		Tav.6SF
Il Responsabile unico del progetto		Il Progettista:

A norma di legge il presente disegno non potrà essere riprodotto né consegnato a terzi né utilizzato per scopi diversi da quello di destinazione senza l'autorizzazione scritta di questo studio tecnico che ne detiene la proprietà.

- LEGENDA INTERVENTI
- FRESATURA 3 cm

12.8.BS1.03.C
- FRESATURA 1 cm

12.8.BS1.03.C
- SEGNALETICA ESISTENTE

TUTTA LA SEGNALETICA STRADALE RICADENTE SULLE AREE D'INTERVENTO DOVRA' ESSERE RIPRISTINATA TAL QUALE ALL'ESISTENTE.
IN MANCANZA DI ADEGUATA SEGNALETICA DOVRANNO ESSERE REALIZZATE 3 STRISCE UNA CENTRALE E UNA A DELIMITARE LE BANCHINE LATERALI