


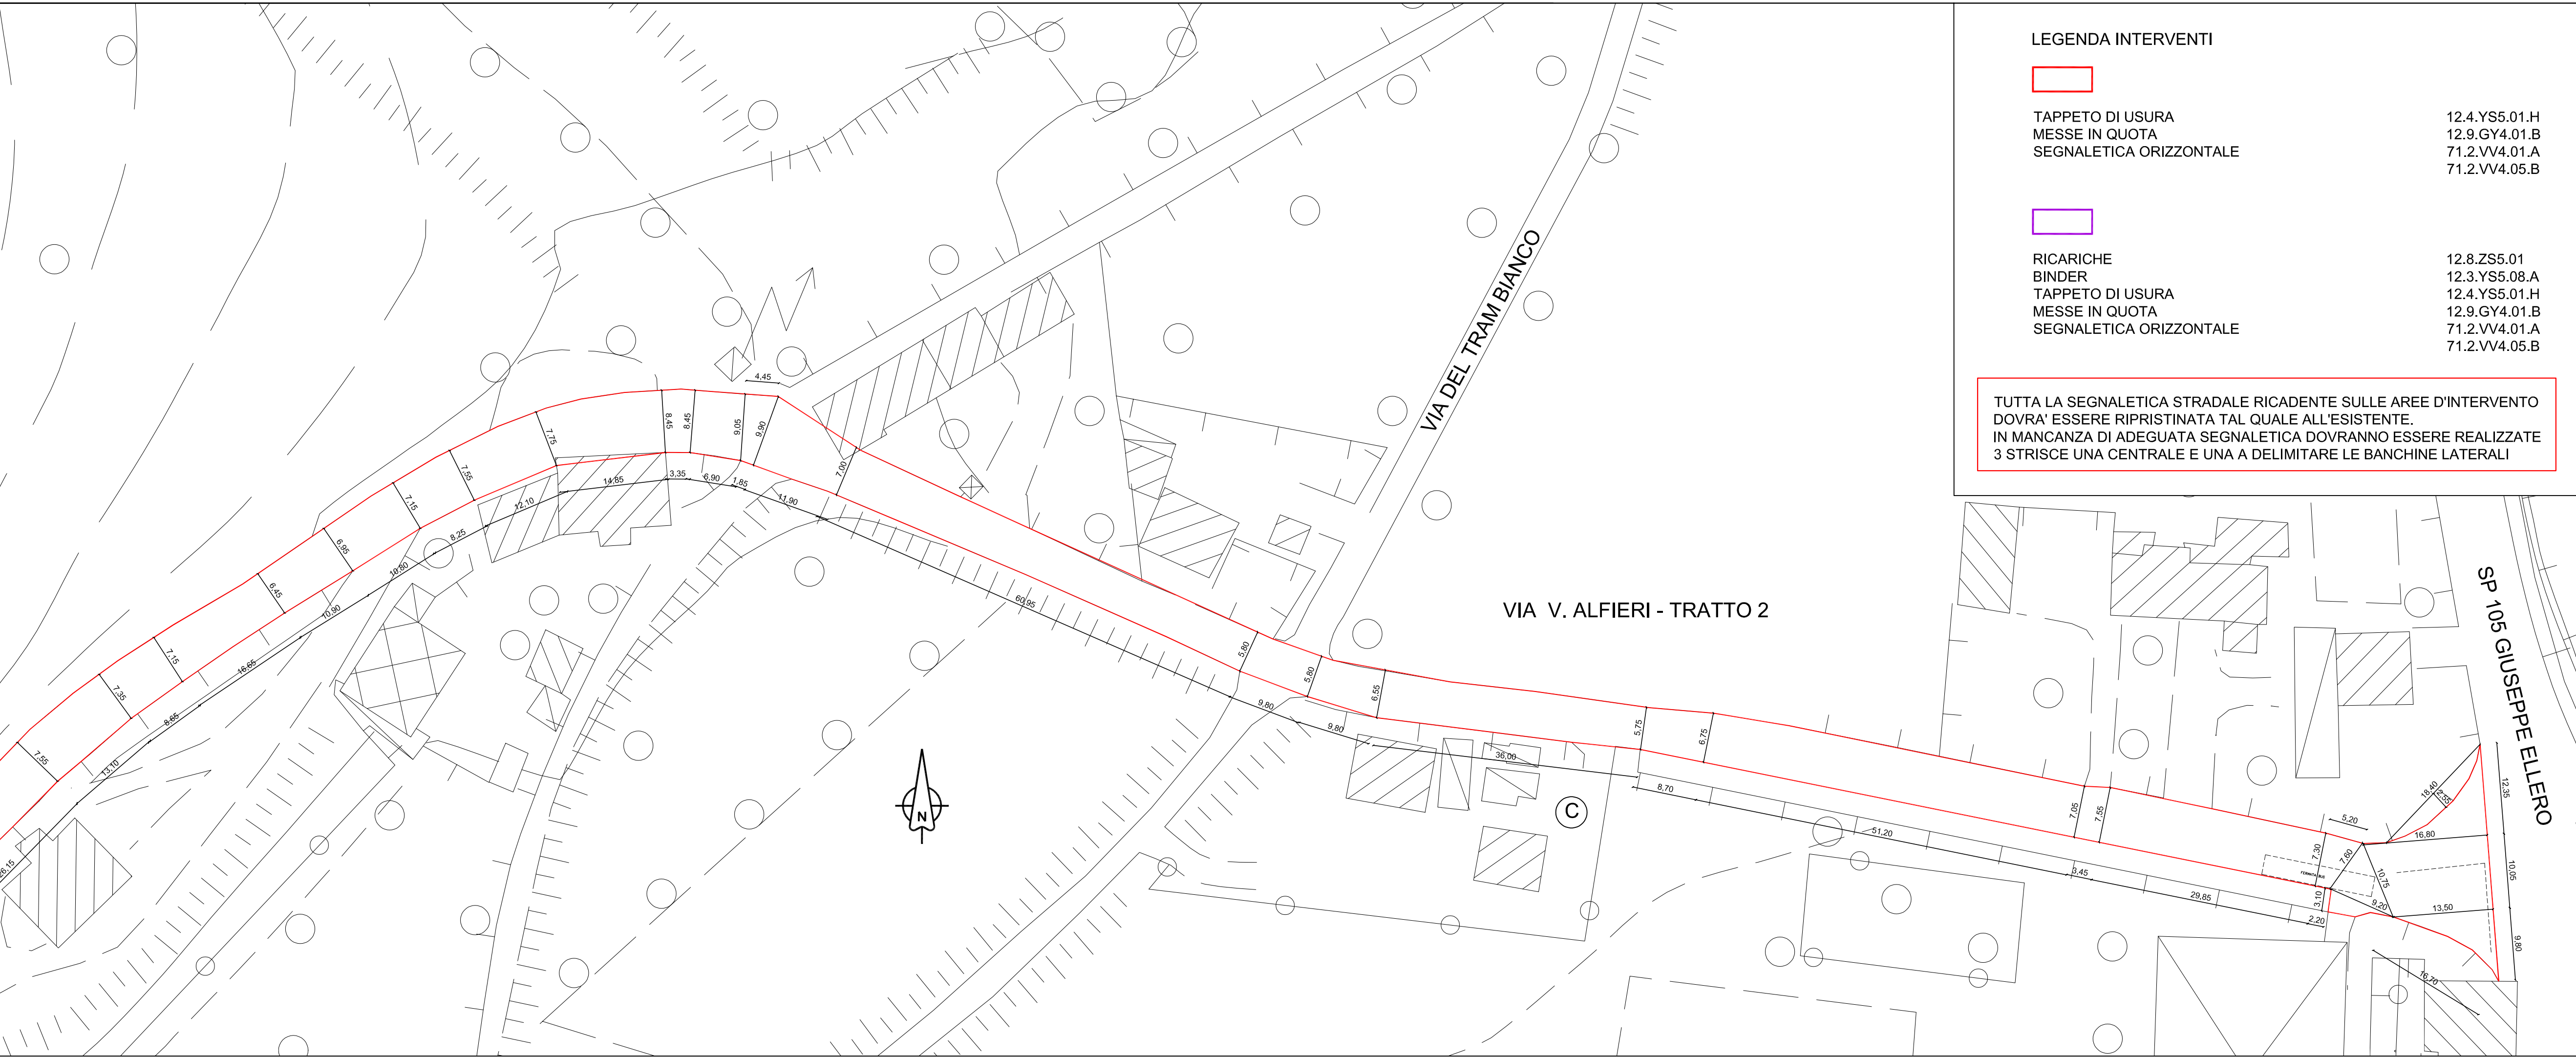

REGIONE FRIULI VENEZIA GIULIA

COMUNE DI TARCENTO

STUDIO di Architettura e di Ingegneria RIGO

Via LIGURIA 325 - Godia - 33100 UDINE  
tel. 0432 565898 - fax 0432 566577 E-mail: info@studiotecniconigo.com  
Partita IVA n. 02418680308

Titolo :

INTERVENTI DI MANUTENZIONE STRAORDINARIA DI ALCUNE STRADE DI COMPETENZA COMUNALE CUP: J77H26000070002

Localita':

VIA VITTORIO ALFIERI  
VIA DEI FAGNA'

Progetto:

FATTIBILITA' TECNICA ED ECONOMICA - ESECUTIVO

Data:

MAGGIO 2026

cod. pratica

R-986

VIA V. ALFIERI  
TRATTO 2 PROGETTO

Scala

1:500

Tav.7P

Il Responsabile unico del progetto

Il Progettista:

A norma di legge il presente disegno non potrà essere riprodotto né consegnato a terzi né utilizzato per scopi diversi da quello di destinazione senza l'autorizzazione scritta di questo studio tecnico che ne detiene la proprietà.