


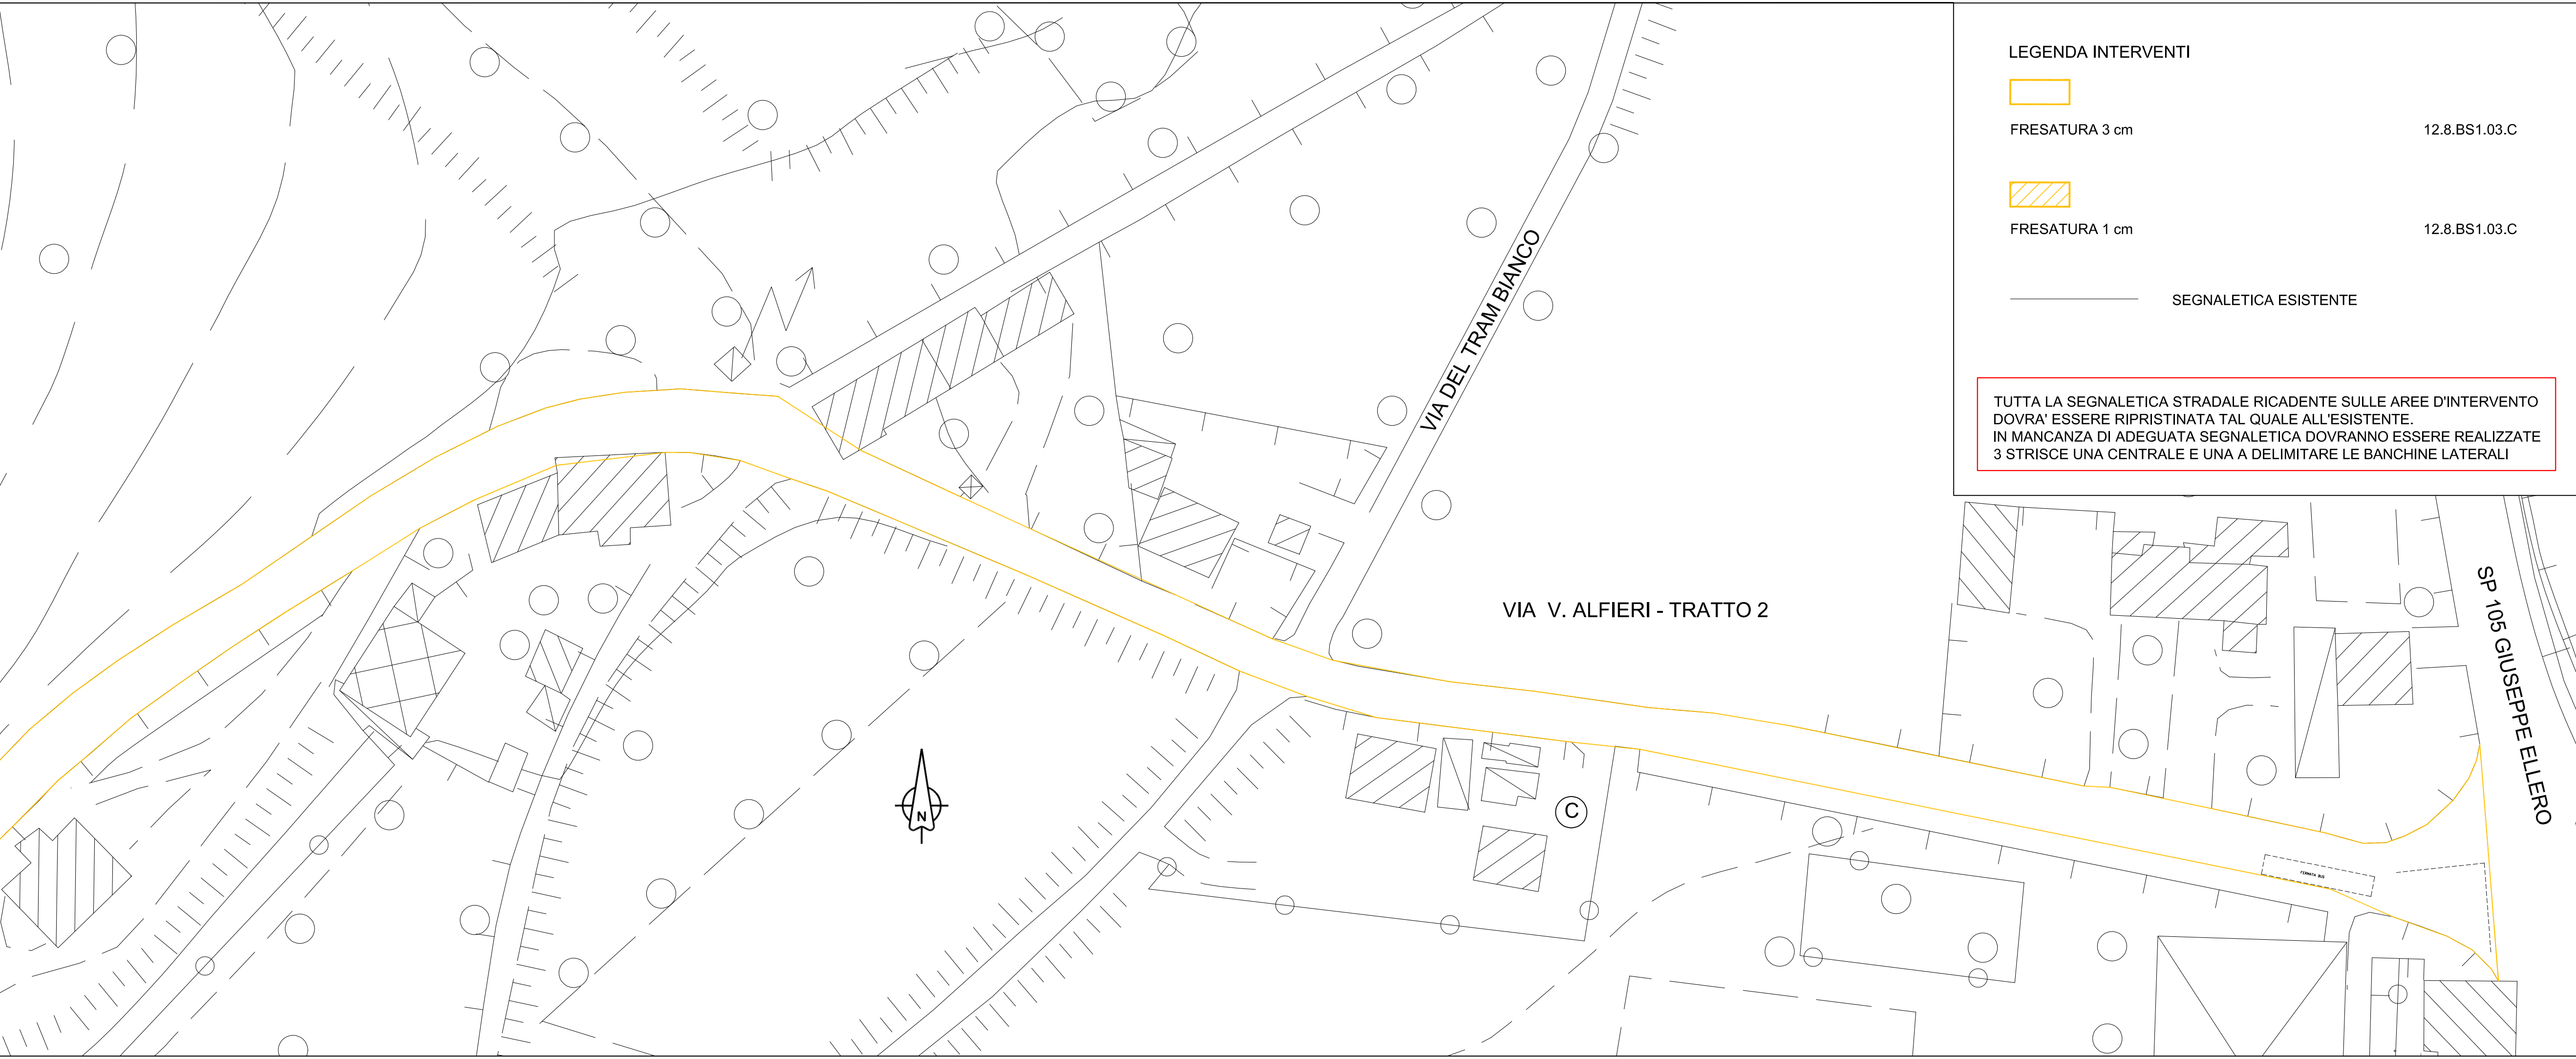

REGIONE FRIULI VENEZIA GIULIA

COMUNE DI TARCENTO

STUDIO di Architettura e di Ingegneria RIGO

Via LIGURIA 325 - Godia - 33100 UDINE

tel. 0432 565898 - fax 0432 566577 E-mail: info@studiotecnicongo.com

Partita IVA n. 02418680308

Titolo :		INTERVENTI DI MANUTENZIONE STRAORDINARIA DI ALCUNE STRADE DI COMPETENZA COMUNALE CUP: J77H26000070002		
Localita':		VIA VITTORIO ALFIERI VIA DEI FAGNA'		
Progetto:		FATTIBILITA' TECNICA ED ECONOMICA - ESECUTIVO		
Data:	MAGGIO 2026	VIA V. ALFIERI TRATTO 2 - STATO DI FATTO		Scala 1:500
cod. pratica	R-986			Tav.7SF
Il Responsabile unico del progetto		Il Progettista:		
A norma di legge il presente disegno non potrà essere riprodotto né consegnato a terzi né utilizzato per scopi diversi da quello di destinazione senza l'autorizzazione scritta di questo studio tecnico che ne detiene la proprietà.				