


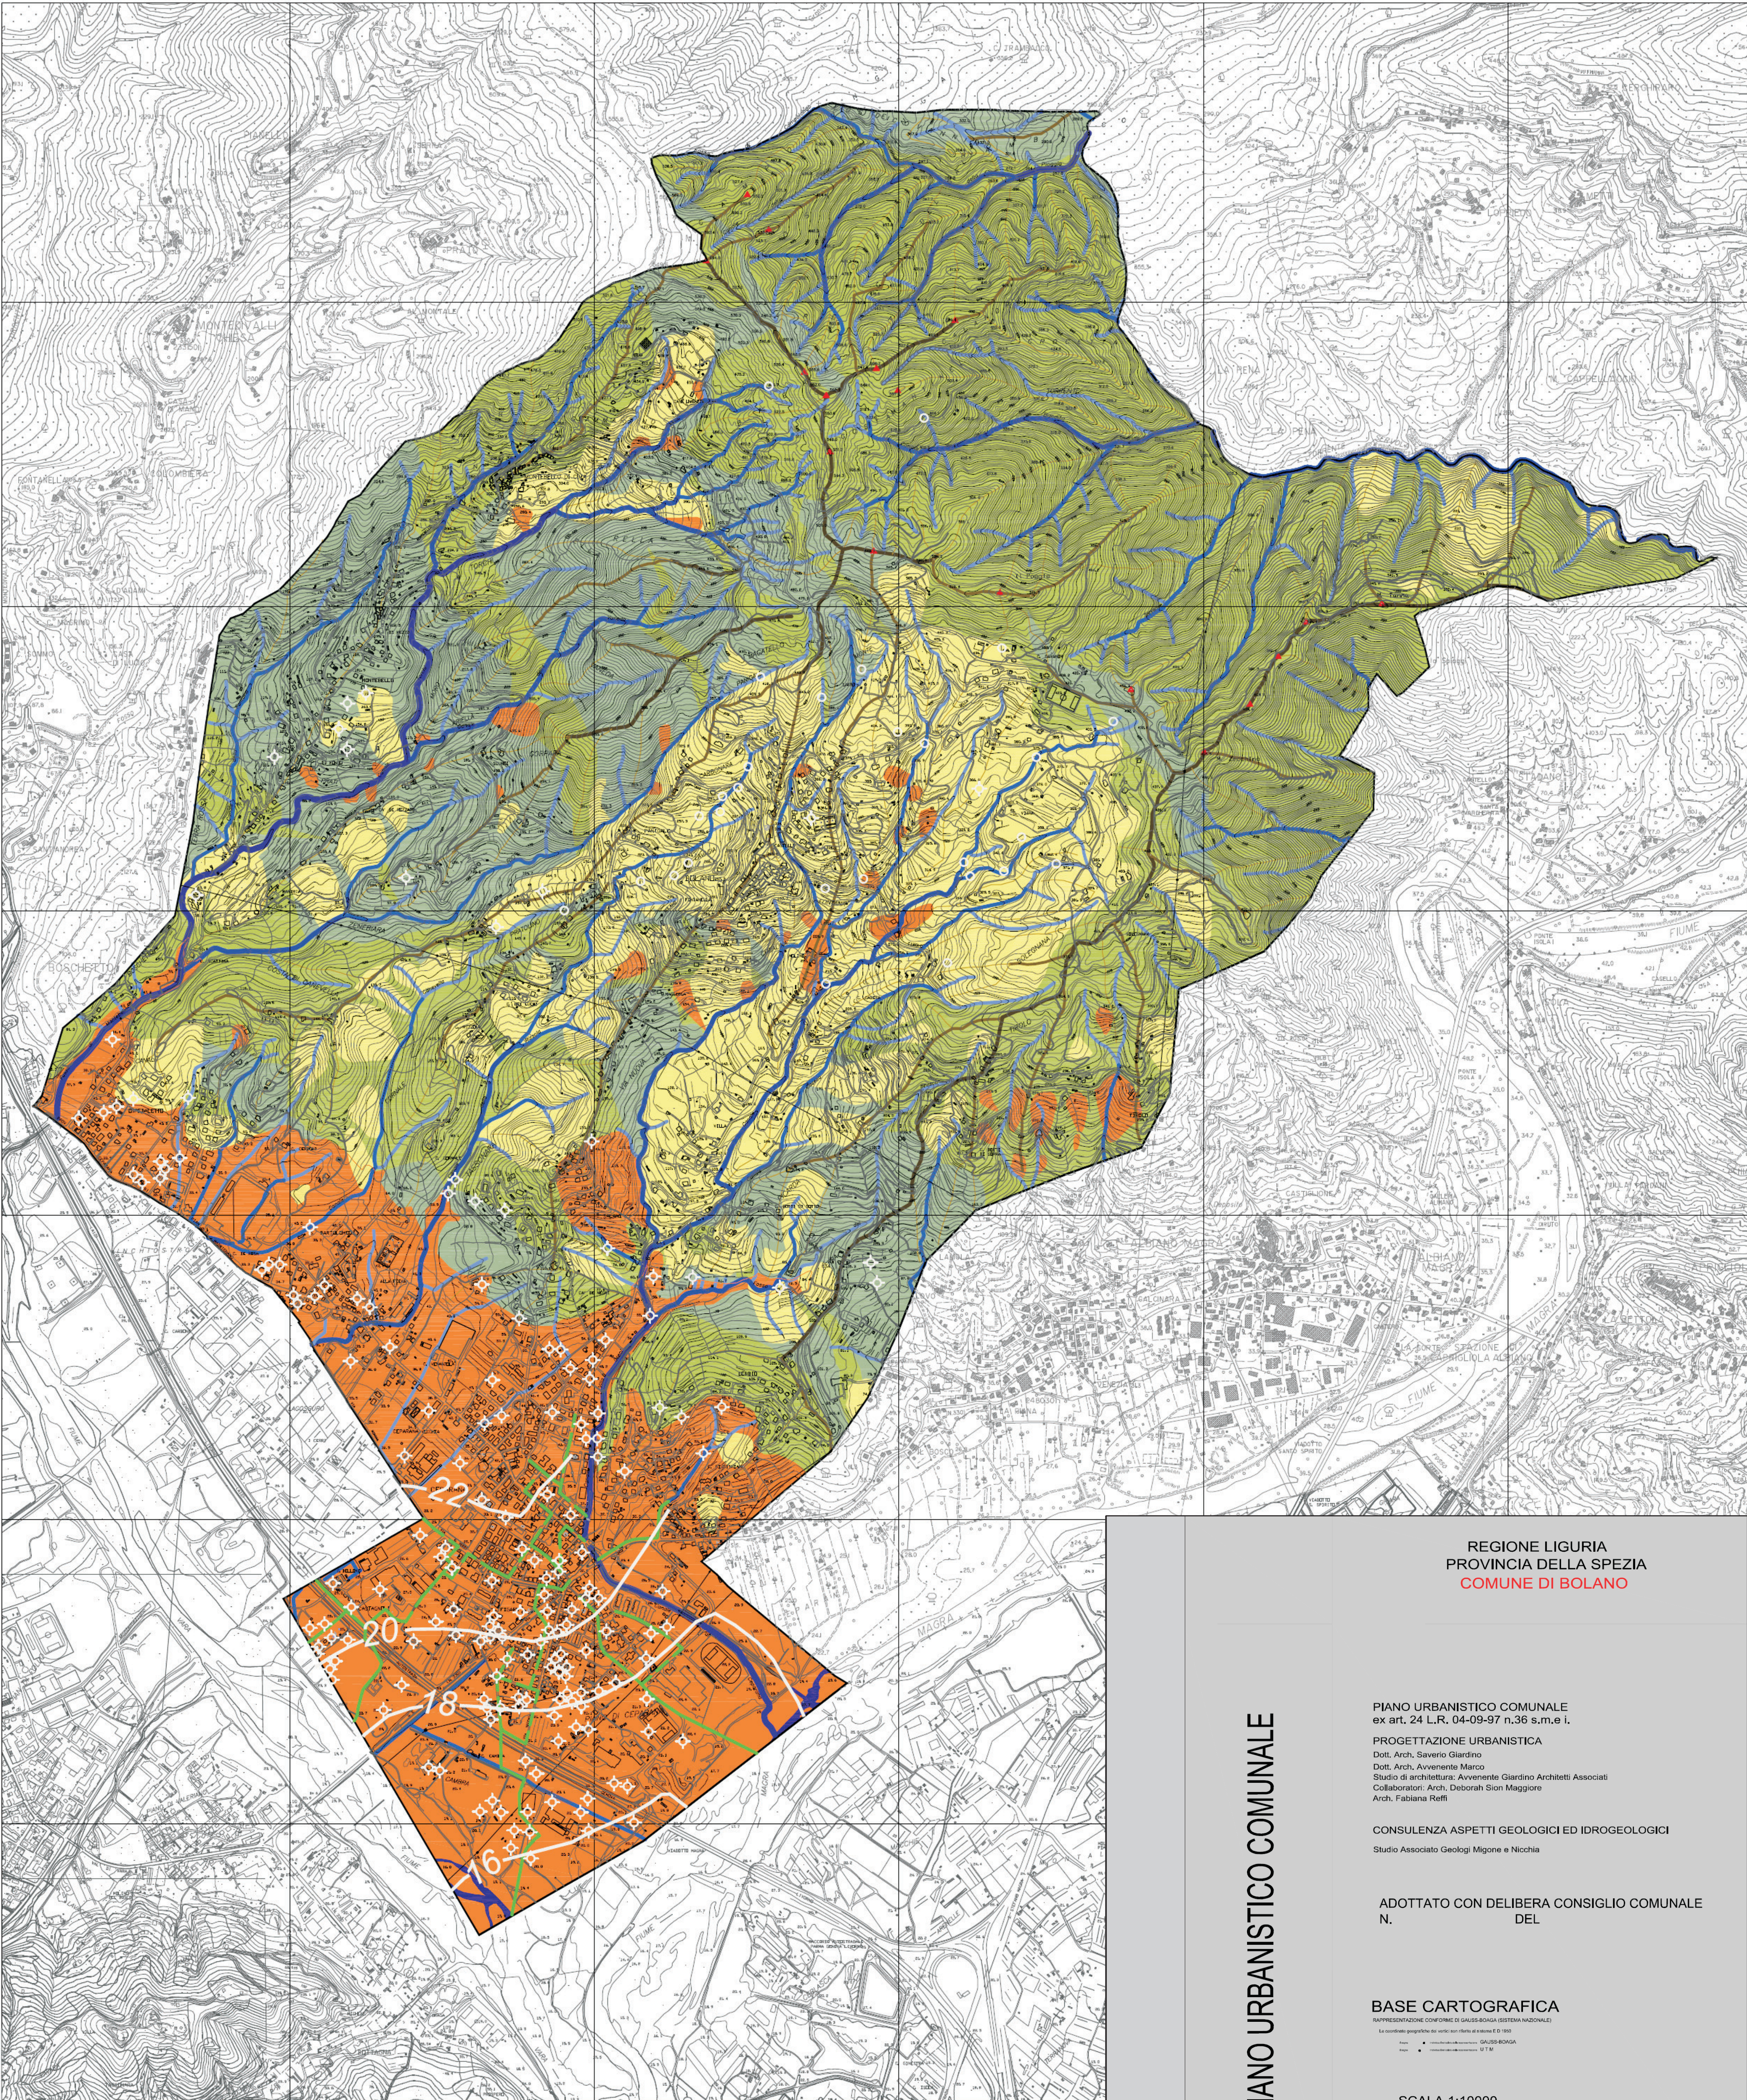

Reticolo idrografico
Corsi d'acqua con gerarchizzazione secondo Stralher
e canalizzazioni del centro urbano

- Corsi d'acqua del primo ordine
- Corsi d'acqua del secondo ordine
- Corsi d'acqua del terzo ordine
- Corsi d'acqua del quarto ordine
- Corsi d'acqua di ordine superiore
- Canalizzazioni urbane

Spartiacque superficiali

- Spartiacque del terzo ordine
- Spartiacque del secondo ordine
- Spartiacque del primo ordine

- pozzi
- sorgenti
- isopieze m s.l.m.

Aree impermeabili

Aree a bassa permeabilità

Aree a media permeabilità

Aree ad alta permeabilità

PIANO URBANISTICO COMUNALE

REGIONE LIGURIA
PROVINCIA DELLA SPEZIA
COMUNE DI BOLANO

PIANO URBANISTICO COMUNALE
ex art. 24 L.R. 04-09-97 n.36 s.m.e i.
PROGETTAZIONE URBANISTICA
Dott. Arch. Saverio Giardino
Dott. Arch. Avvenente Marco
Studio di architettura: Avvenente Giardino Architetti Associati
Collaboratori: Arch. Deborah Sion Maggiore
Arch. Fabiana Reffi

CONSULENZA ASPETTI GEOLOGICI ED IDROGEOLOGICI
Studio Associato Geologi Migone e Nicchia

ADOTTATO CON DELIBERA CONSIGLIO COMUNALE
N. DEL

BASE CARTOGRAFICA

INFORMATICA E CARTOGRAFIA DI QUALITÀ (SISTEMA NAZIONALE)
La cartografia geografica dei servizi è riferita a scala 1:50.000
GAUSS-BONDA
UTM

SCALA 1:10000

STRUTTURA DEL PIANO

TAV.GEO 03
CARTA IDROGEOLOGICA

AGGIORNAMENTO AL PUC AI SENSI
DELL'ART. 43 LEGGE REGIONALE 36/97 E
S.M.I.

Aggiornato al:
OTTOBRE 2024