




INQUADRAMENTO 1

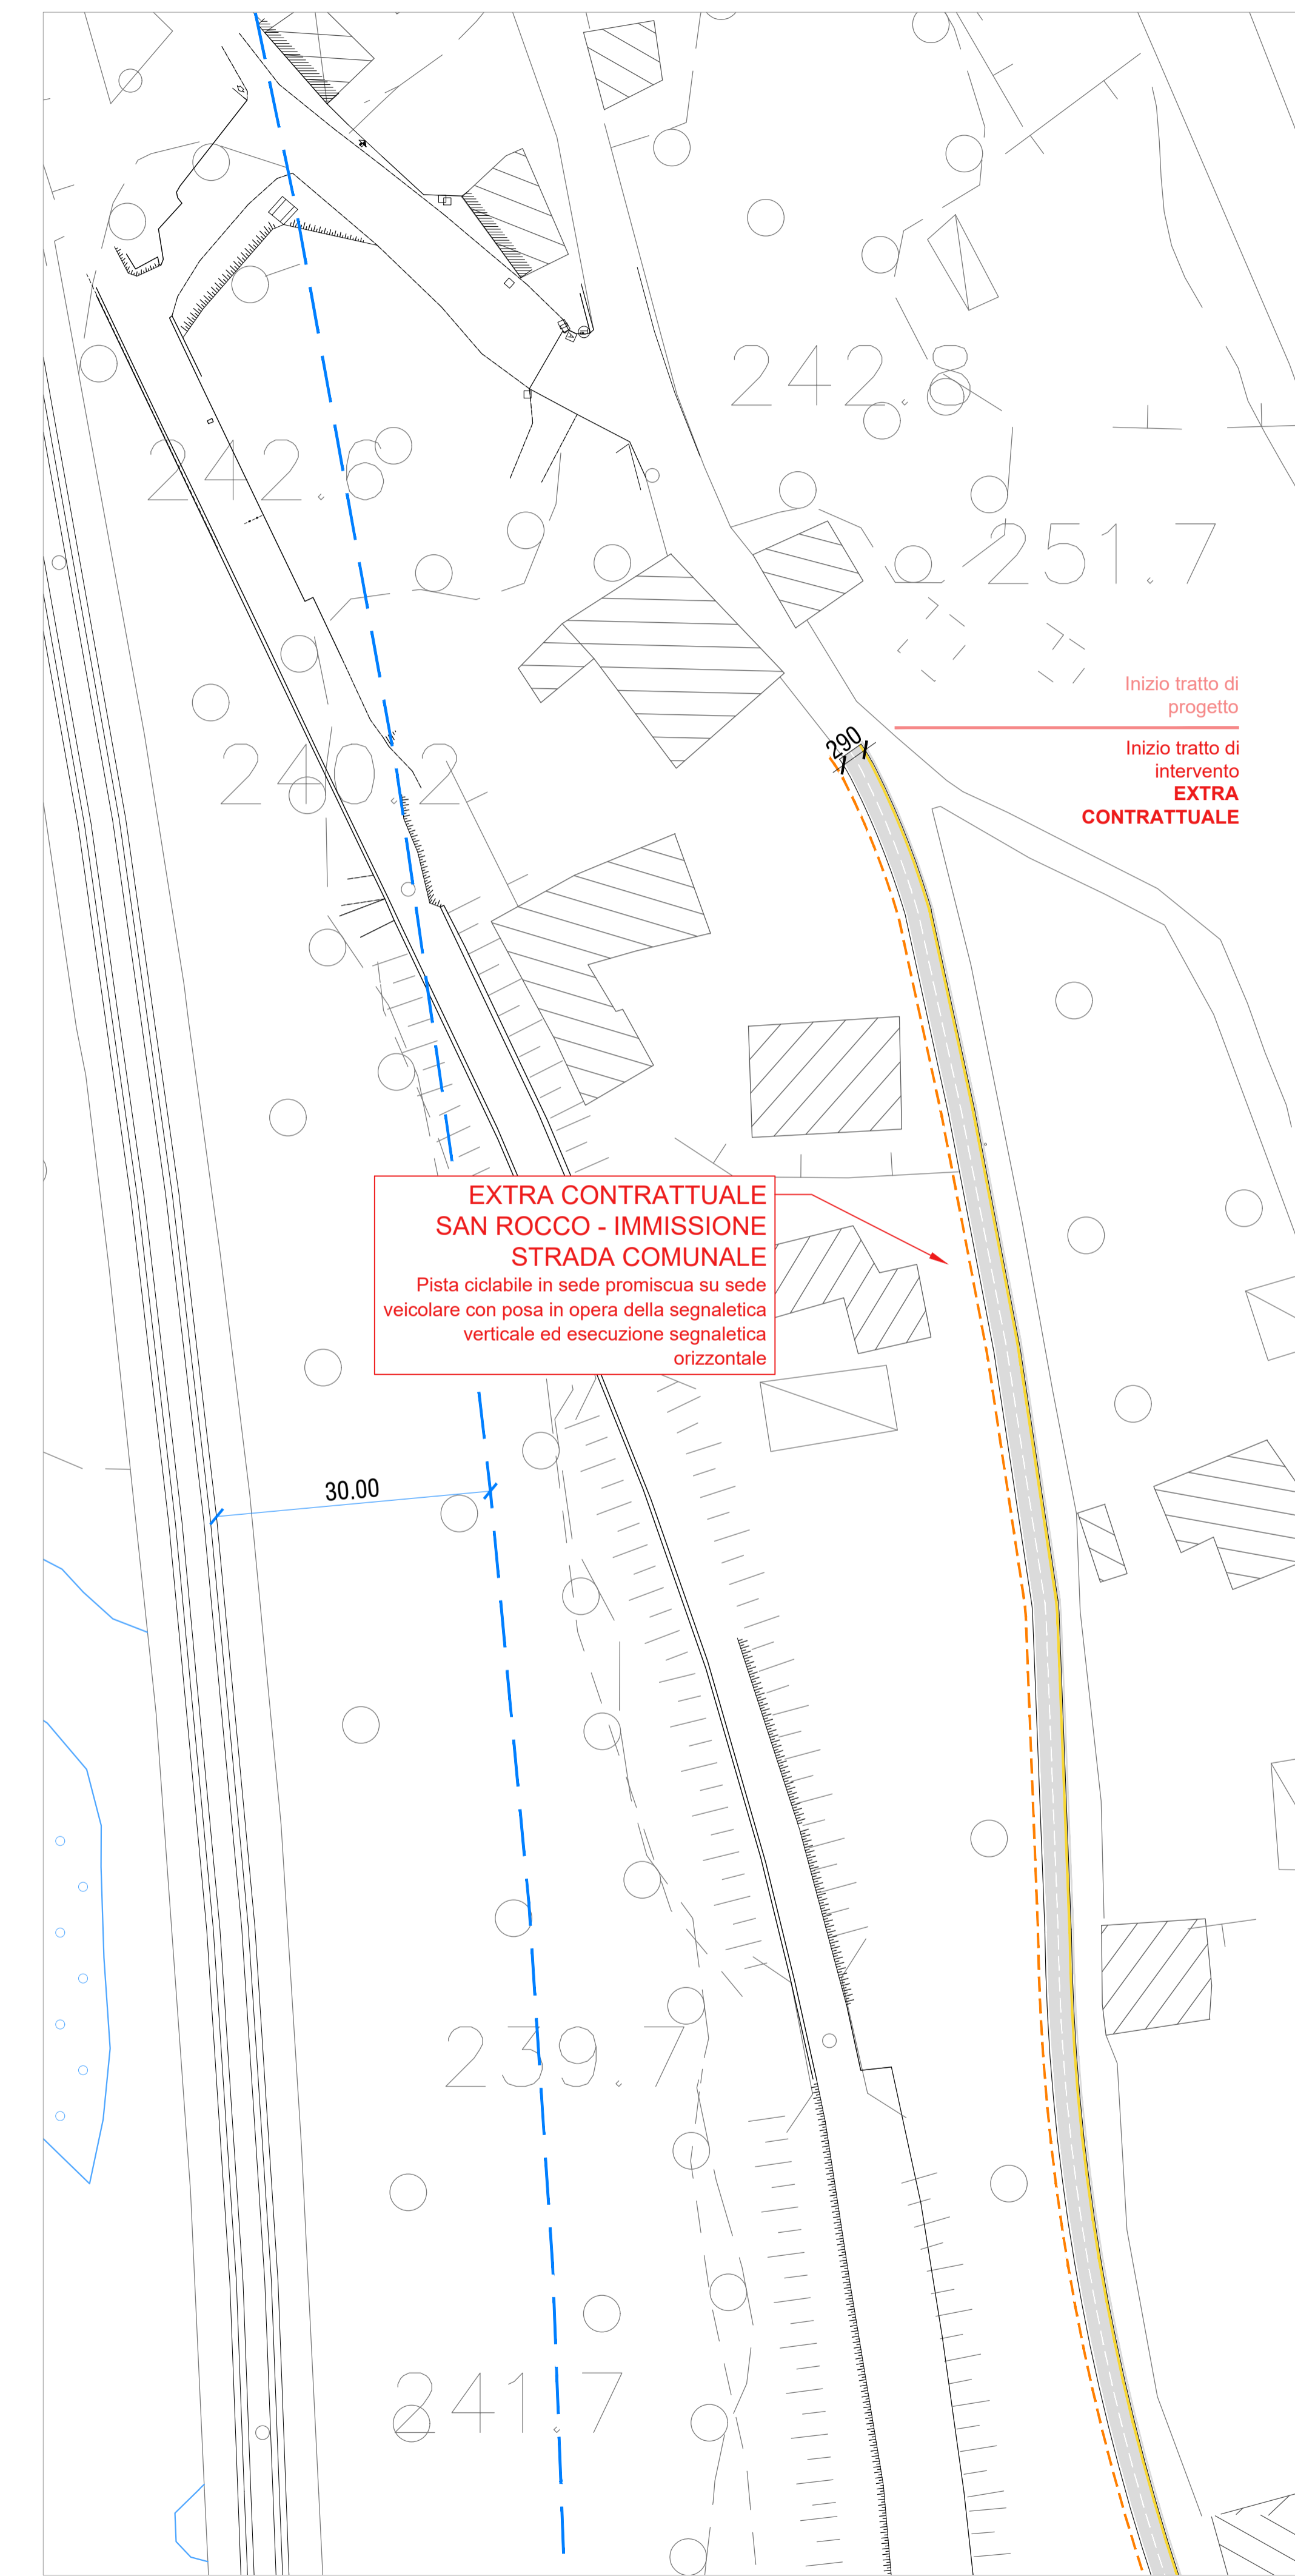


INQUADRAMENTO 2

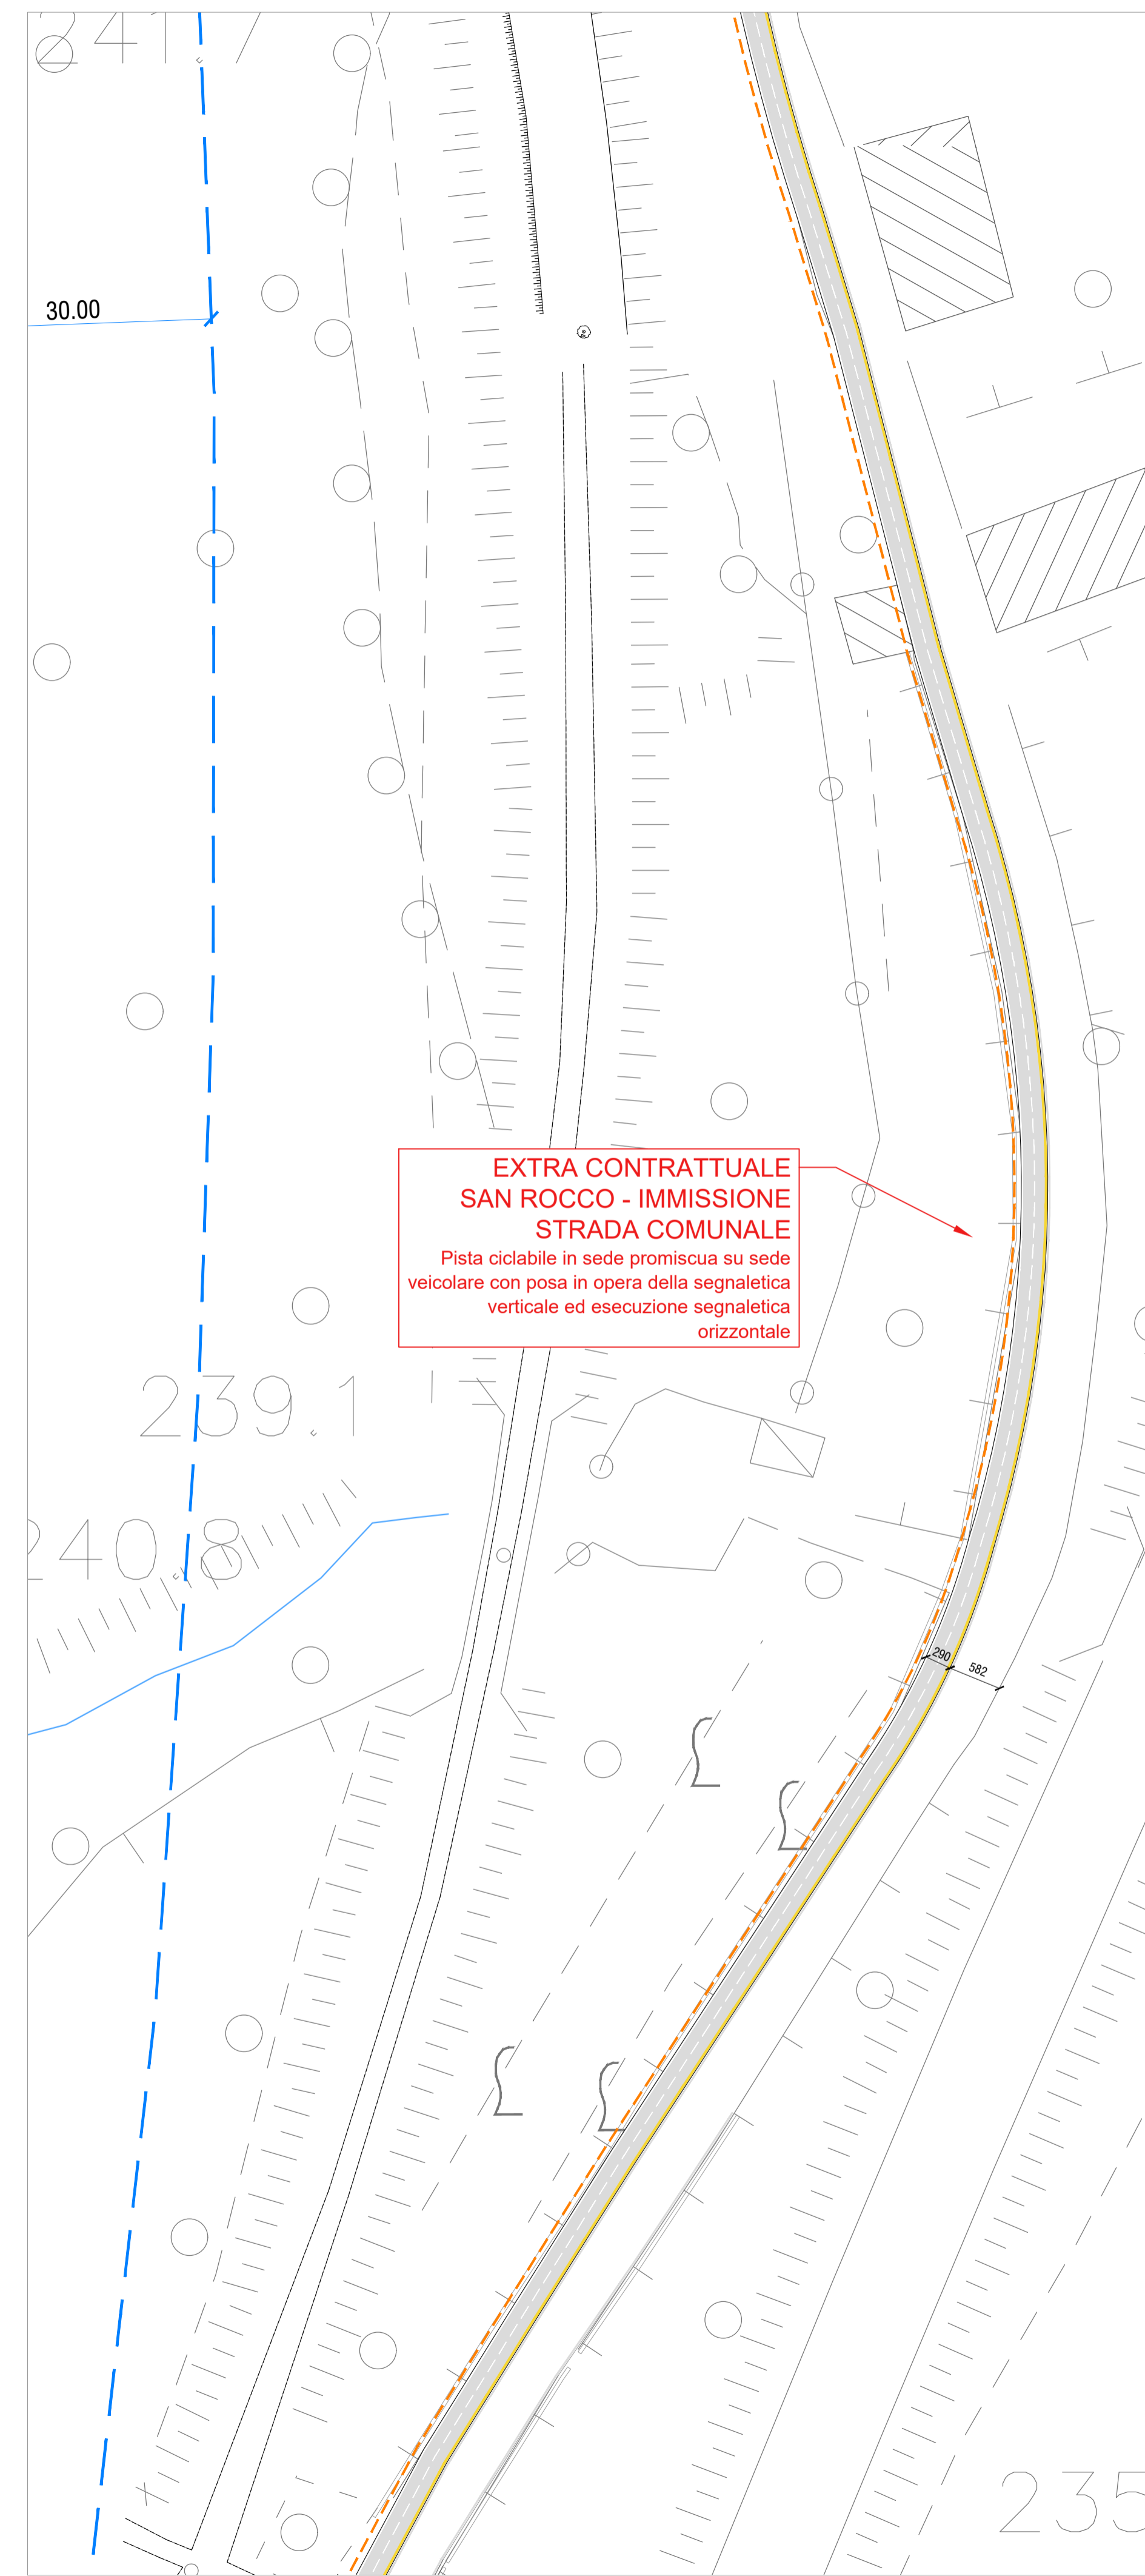

INQUADRAMENTO 3


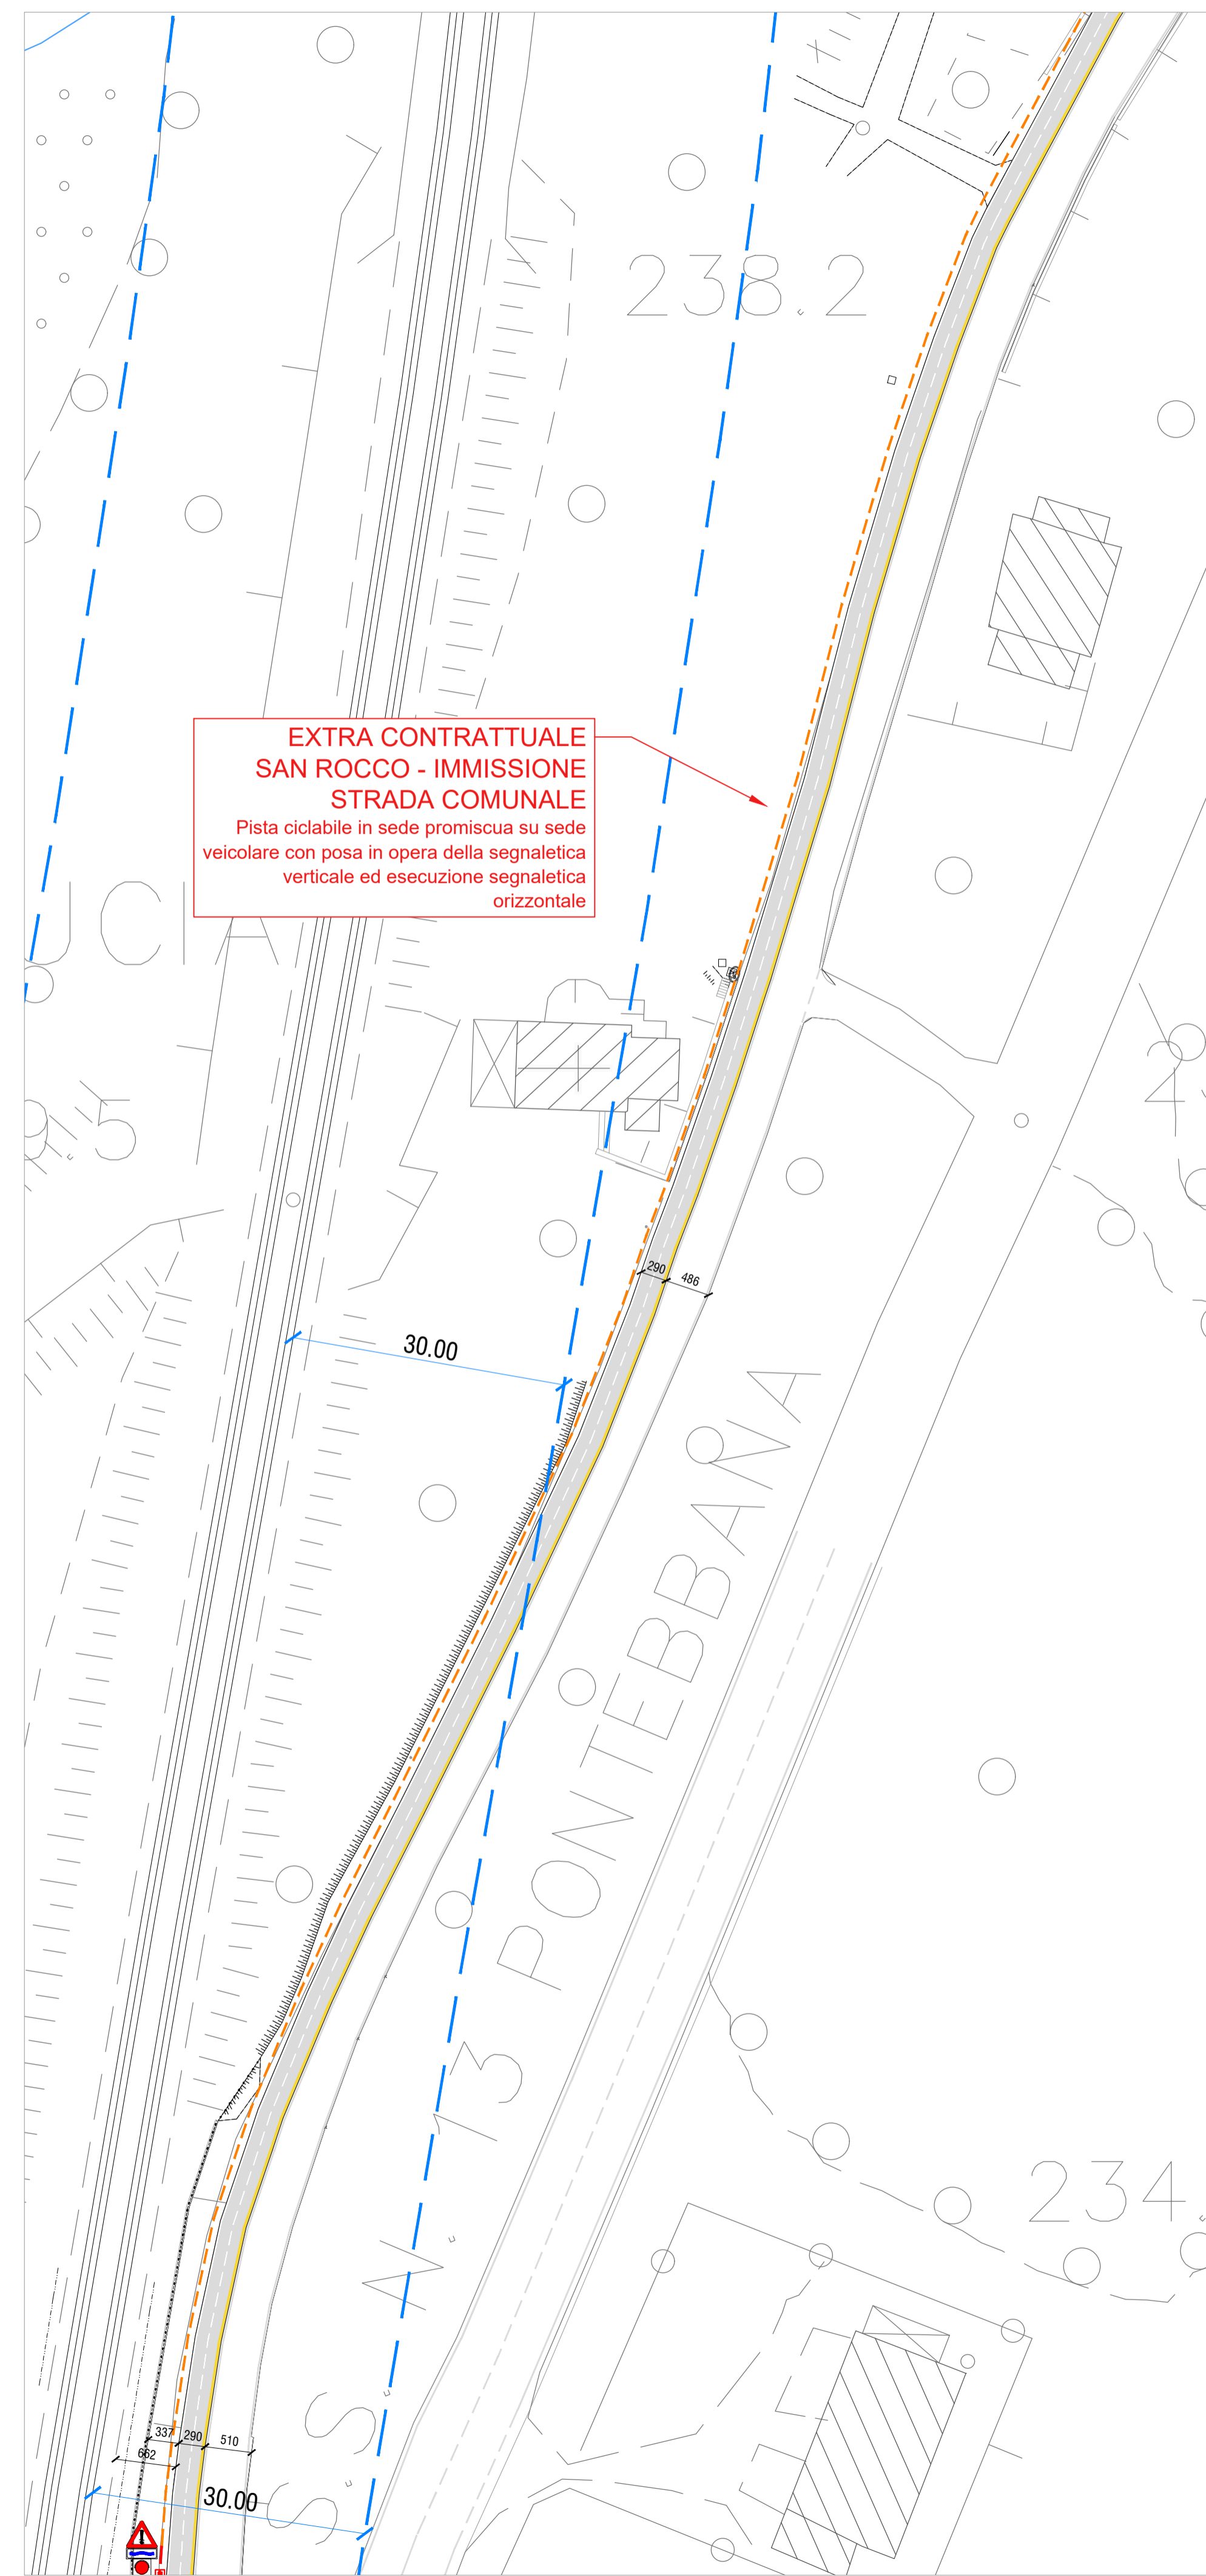


INQUADRAMENTO 4

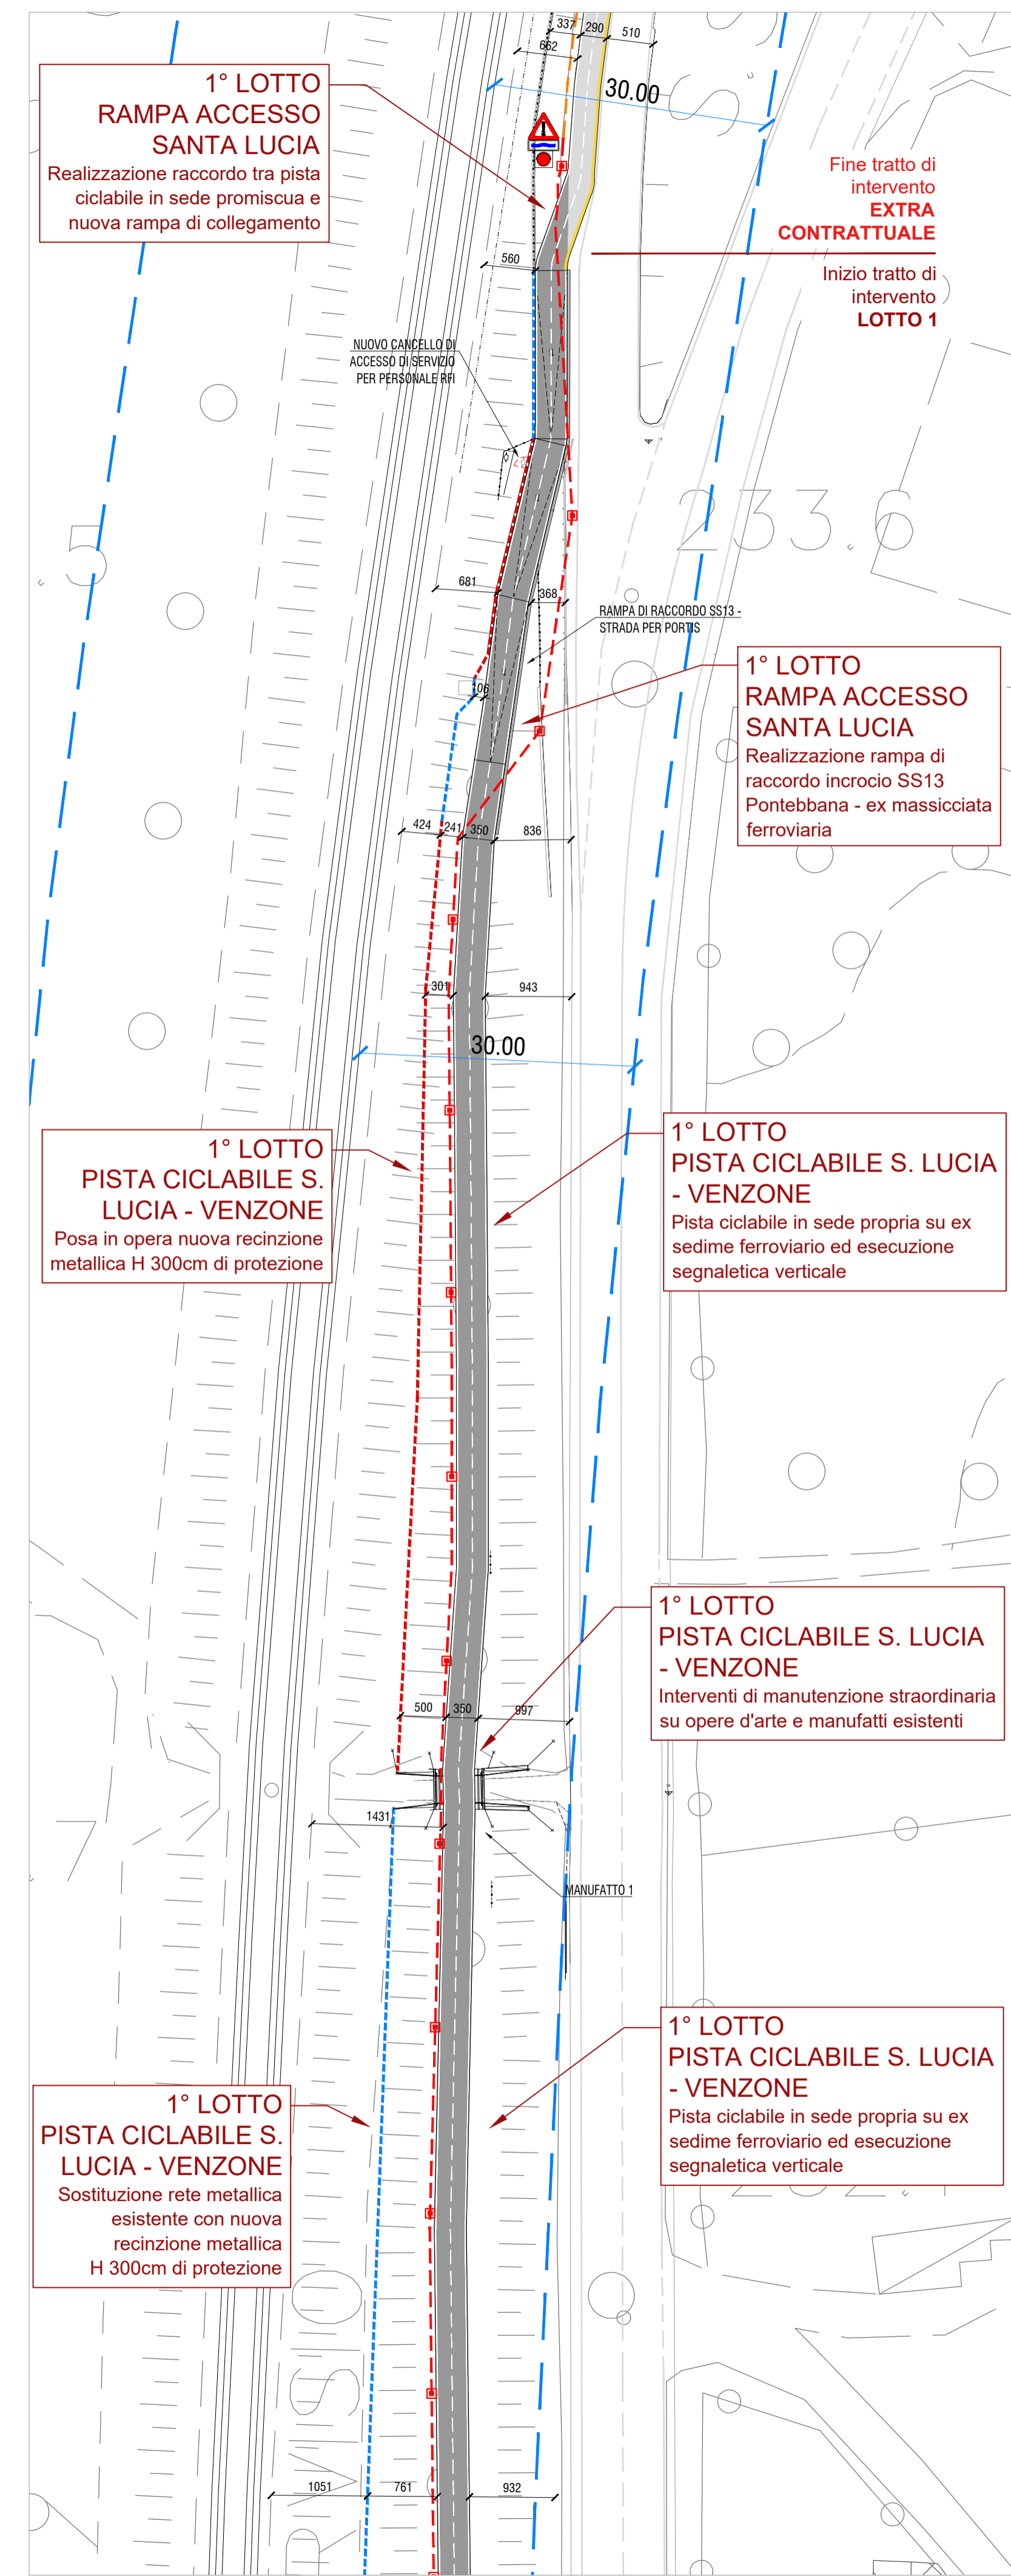

- LEGENDA**
- TRATTO DI PISTA CICLABILE IN CONGLOMERATO BITUMINOSO DRENANTE
  - TRATTO DI PISTA CICLABILE IN CONGLOMERATO BITUMINOSO DRENANTE CON FINITURA LUMINESCENTE
  - TRATTO DI PISTA CICLABILE IN CONGLOMERATO BITUMINOSO
  - VIABILITÀ E SPAZI DI MANOVRA IN CONGLOMERATO BITUMINOSO
  - SPAZI DI SOSTA PARCHEGGI IN MASSELLI AUTOBLOCCANTI DRENANTI
  - AREE A VERDE
  - RIMOZIONE RECINZIONE ESISTENTE
  - RECINZIONE DI PROGETTO H 300cm
  - SOSTITUZIONE RECINZIONE ESISTENTE CON NUOVA RECINZIONE H 500cm
- PREDISPOSIZIONI ELETTRICHE**
- CAVIDOTTO 2 X Ø 110
  - CAVIDOTTO 1 X Ø 110
  - CAVIDOTTO 1X Ø 63 COLLEGAMENTO SENSORE DI LIVELLO ALLAGAMENTI
  - CAVIDOTTO 1X Ø 110 - POSSIBILE PERCORSO ENEL
  - CHIUSINO IN CLS PER POZZETTO 40X40 CHIUSINO CARRABILE PER POZZETTO 50X50
  - SEGNALEZIONE DI PERICOLO ALLAGAMENTO CON SEMAFORO ROSSO
  - FASCIA DI RISPETTO LINEA FERROVIARIA (art. 49 D.P.R. 753/1980)
- N.B. Si prevede l'impiego di soluzioni progettuali che conseguano un indice di riflessione solare (Solar Reflectance Index, SRI) maggiore o uguale a 29 secondo quanto previsto da normativa C.M.I. Sarà onere dell'appaltatore verificare il rispetto alla normativa delle caratteristiche dei materiali.

INDIVIDUAZIONE PENDENZE TRATTI

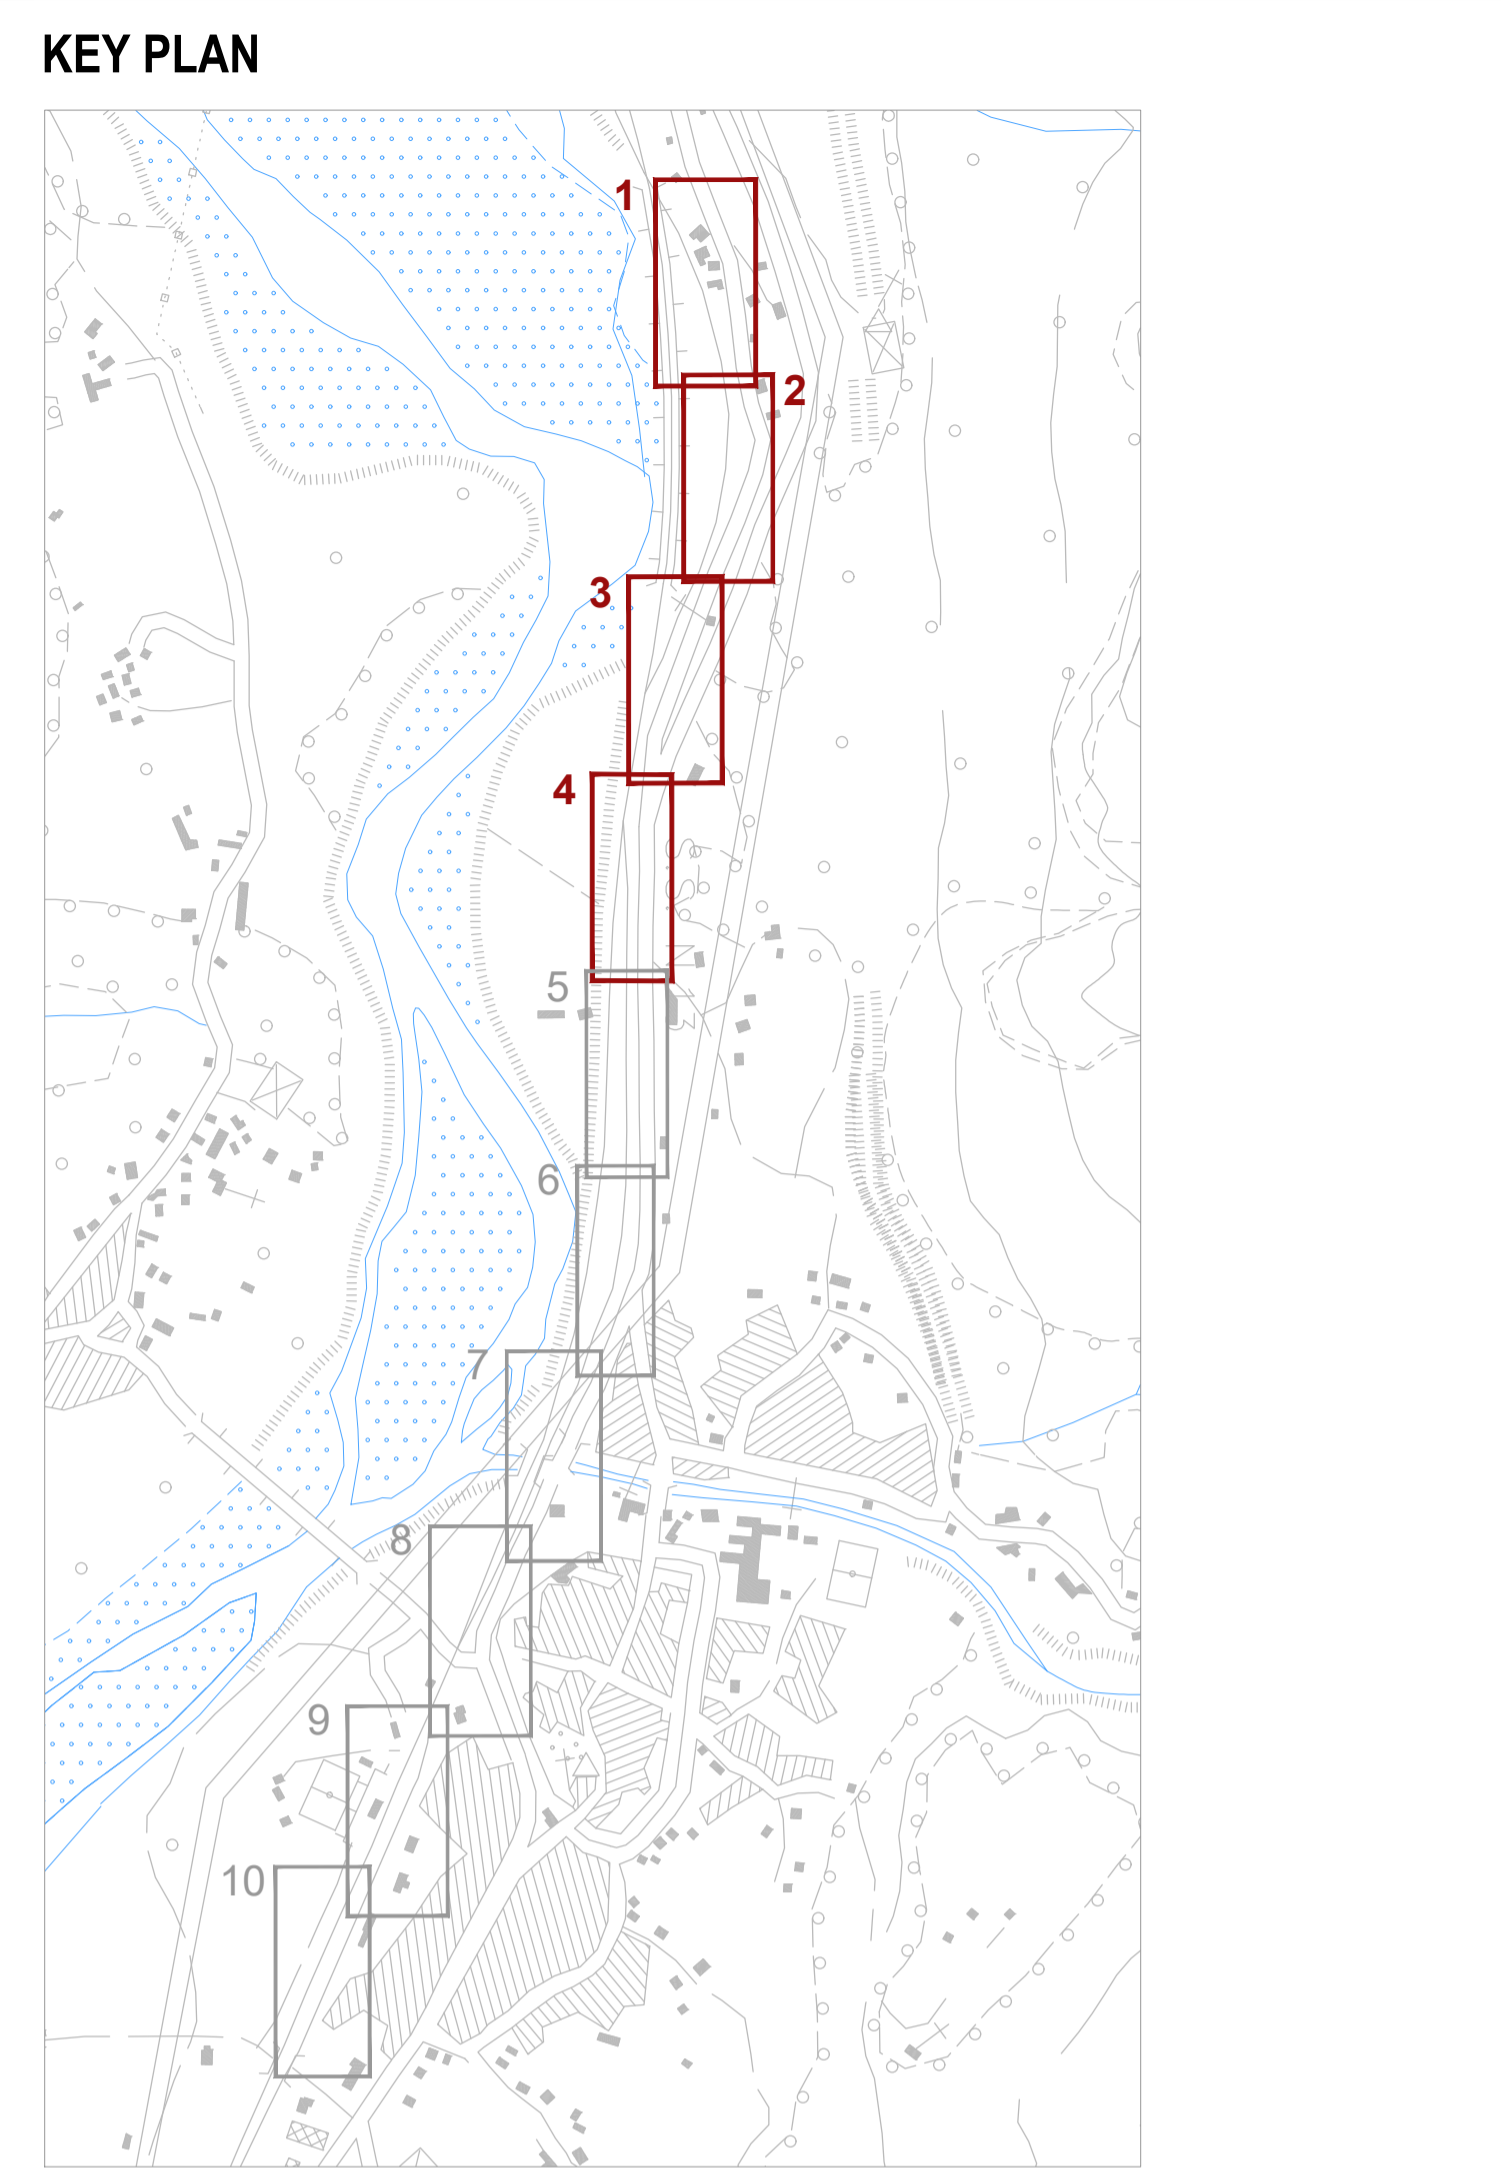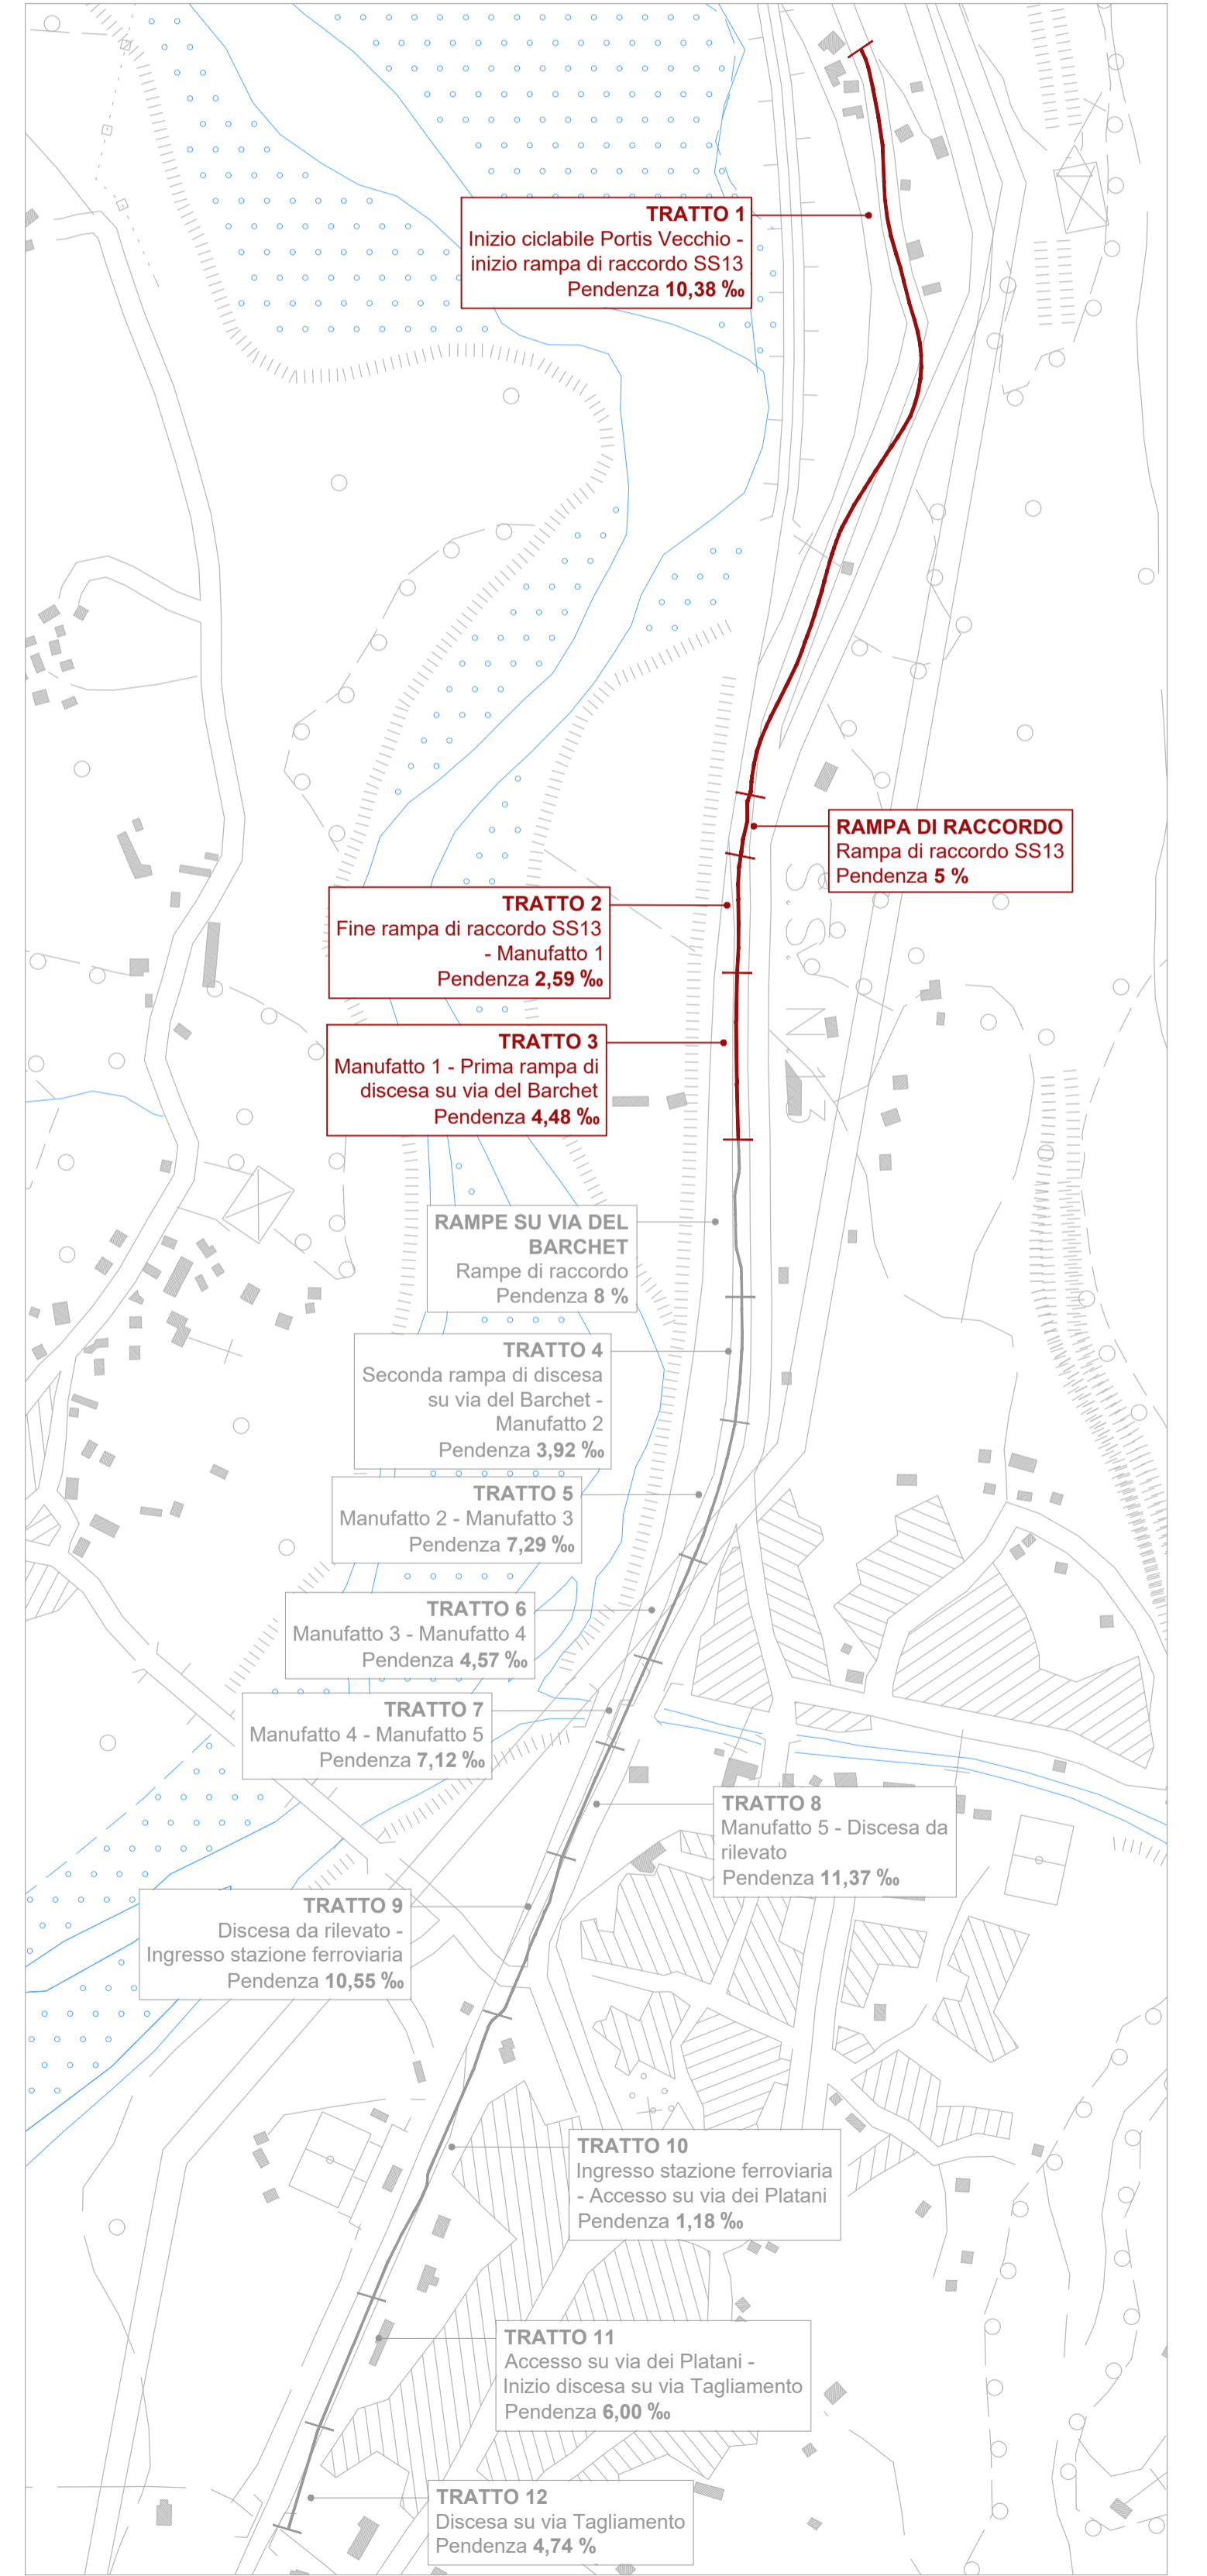

**CCOPROGETTI**  
ARCHITETTURA E URBANISMO  
CONSERVATORIO REGIONALE DEL GEMONESE

**REGIONE FRIULI VENEZIA GIULIA**  
**PROVINCIA DI UDINE**  
**COMUNE DI VENZONE**

**COMUNITÀ DI MONTAGNA DEL GEMONESE**

**PROGETTO**  
**PLANIMETRIA DI PROGETTO 1/3 - LOTTI 1 E 2**

**responsabile di progetto**  
ingegneria urbanistica  
ambiente  
architettura  
ricerca

**gruppo di progettazione**  
PROGETTO INFRASTRUTTURE  
ing. Giuseppe Ligierman  
PROGETTO STRUTTURE  
ing. Tiziano Altieri  
PROGETTO IMPIANTI  
ing. Maurizio Caloni  
GEOLOGIA  
geol. Paola Parente  
SICUREZZA  
p.i. Luigi Ceccati

**collaborazione e aspetti specialistici**  
arch. Vera Novello

**data progetto**  
rev. data motivo

**CG.IA.PN**  
P/A/A 19501  
00170010088

**Marzo 2026**