



INDIVIDUAZIONE FOTOGRAFICA DEGLI INTERVENTI

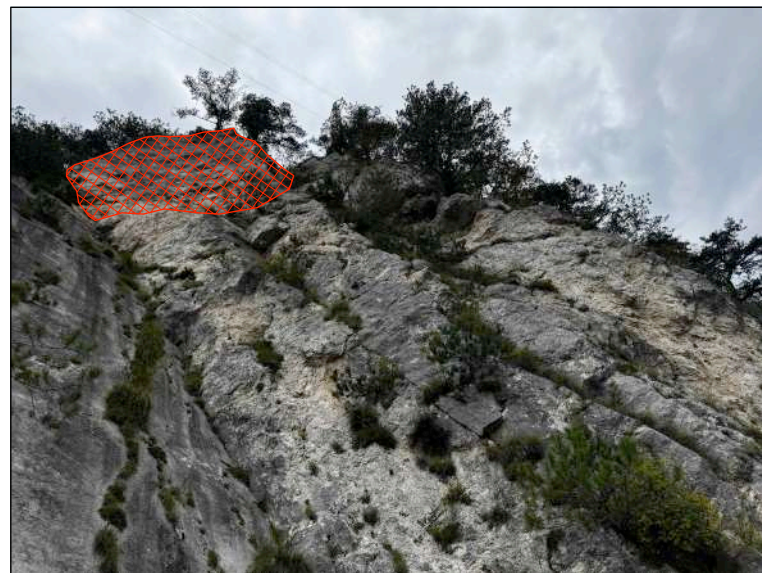


POSA PANNELLI DI RETE IN FUNE
TIPO MACCAFERRI HEA PANELS O SIMILARE
n°6 - 6 x 3 m



DEMOLIZIONE SPERONE DI ROCCIA
7,60 x 4,20 x 1,00 = 31,92 mc

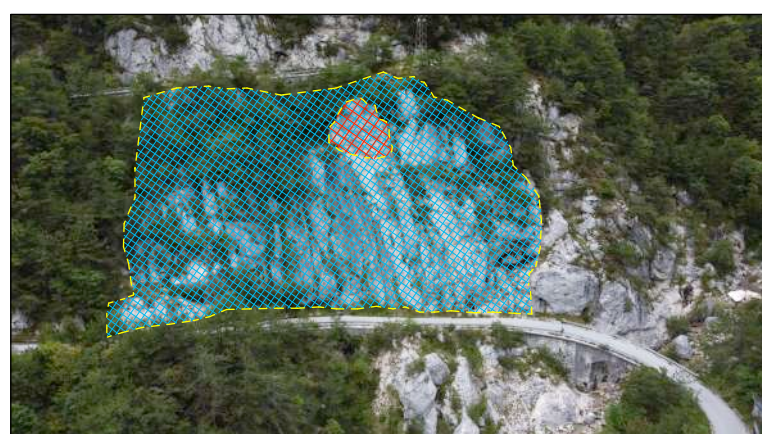

POSA GEOCOMPOSITO METALLICO
TIPO STEELGRID HR50 O EQUIVALENTE
2.860,00 mq

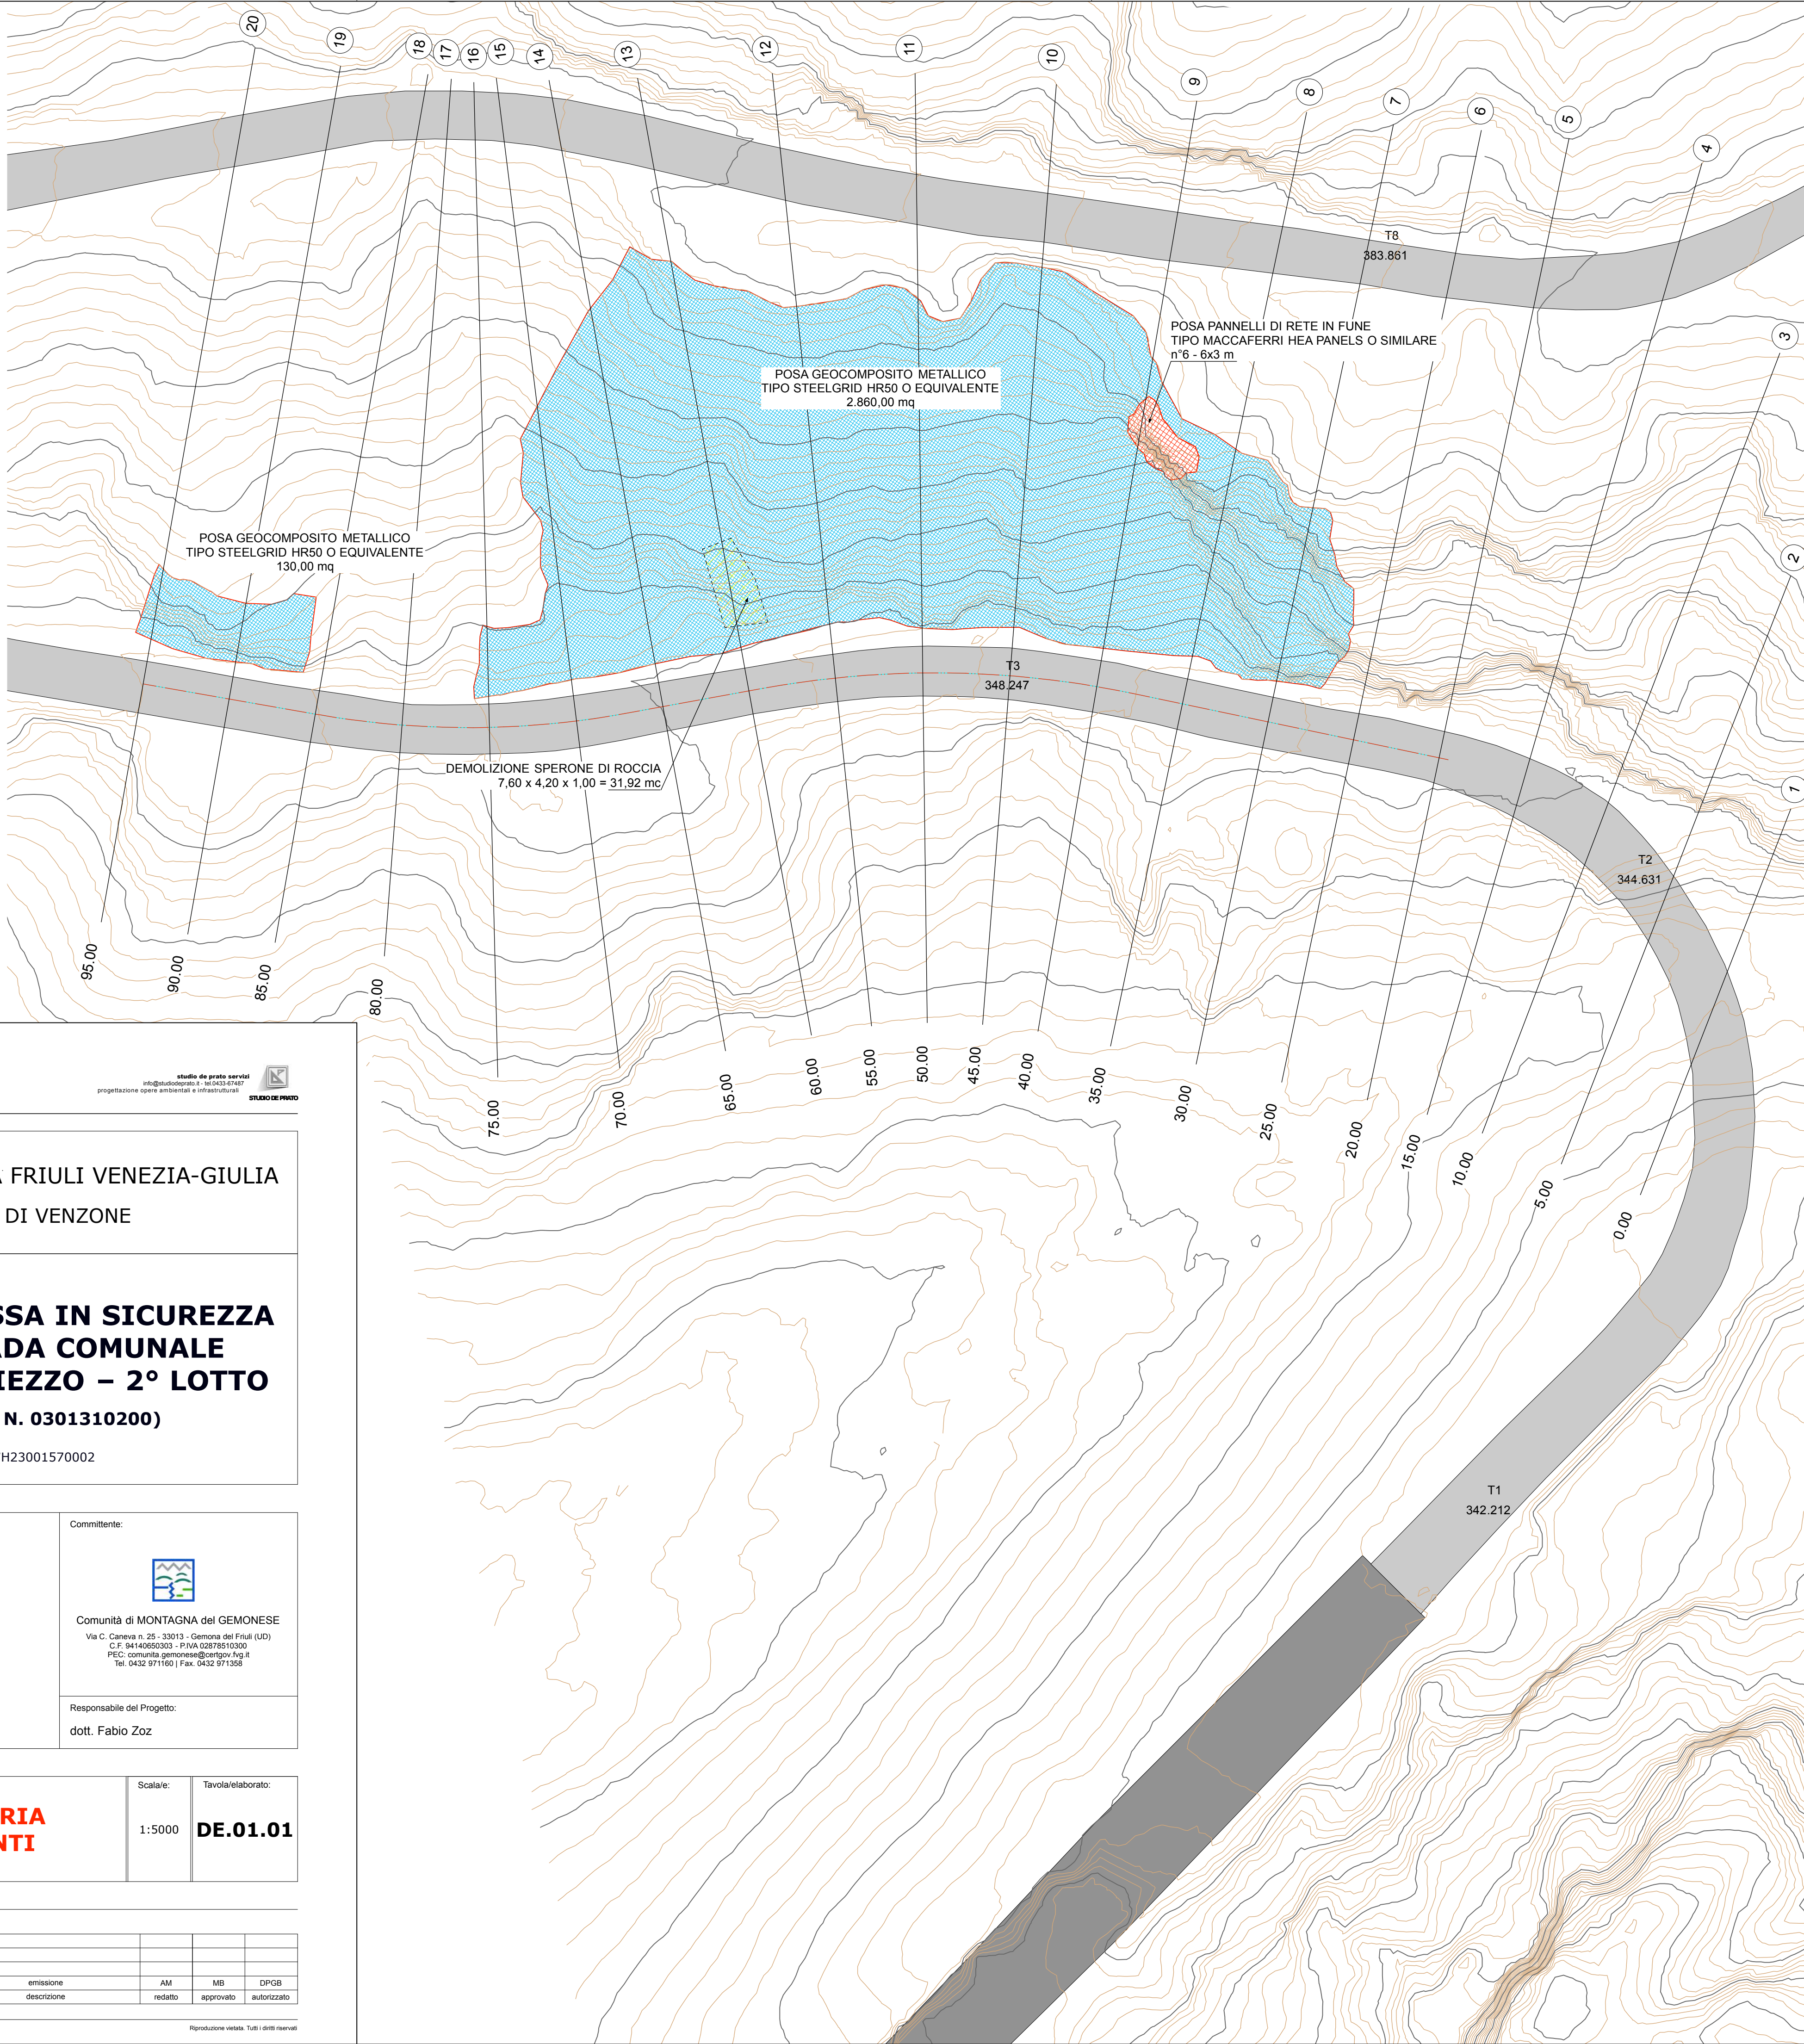

RTP:
Studio De Prato Servizi
Ing. Massimo BLASONE
Ing. Andrea MINIUSSI

studio de prato servizi
info@studiooprato.it - tel. 0432 971357
progettazione opere ambientali e infrastrutturali
STUDIO DE PRATO

REGIONE AUTONOMA FRIULI VENEZIA-GIULIA
COMUNE DI VENZONE

Lavoro:

**LAVORI DI MESSA IN SICUREZZA
DELLA STRADA COMUNALE
CARNIA-TUGLIEZZO - 2° LOTTO**
(FRANA PAI N. 0301310200)

CUP: I47H23001570002

Progettazione:

P.I. Giovanni Battista De Prato

Ing. Massimo Blasone

Ing. Andrea Miniussi

Committente:



Comunità di MONTAGNA del GEMONESE
Via C. Caneva n. 25 - 33013 - Gemona del Friuli (UD)
C.F. 94140650303 - P.IVA 02878510300
PEC: comunita.gemoneses@comitgov.fvg.it
Tel. 0432 971160 | Fax. 0432 971358

Responsabile del Progetto:

dott. Fabio Zoz

(copia cartacea conforme all'originale firmata digitalmente)

N°

Elaborato:

3

**PLANIMETRIA
INTERVENTI**

Scala:

1:5000

Tavola/elaborato:

DE.01.01

RF_0100000_r00_d00_20250107_plan_interventi

0	07/01/2025	emissione	AM	MB	DPGB
revisione	data	descrizione	redatto	approvato	autorizzato

Riproduzione vietata. Tutti i diritti riservati

Progetto Esecutivo