



LEGENDA	
SIMBOLOGIA RILIEVO	
[Linea tratteggiata]	Fabbricata
[Linea tratteggiata]	Banca di lago
[Linea tratteggiata]	Recinzione metallica
[Linea tratteggiata]	Mura di recinzione
[Linea tratteggiata]	Ingresso
[Linea tratteggiata]	Mura di sostegno
[Linea tratteggiata]	Mura di sostegno a secco
[Linea tratteggiata]	Canaletta
[Linea tratteggiata]	Cardonato
[Linea tratteggiata]	Marciajole
[Linea tratteggiata]	Ciglio strada
[Linea tratteggiata]	Ciglio strada bianca
[Linea tratteggiata]	Curso d'acqua
[Linea tratteggiata]	Massicciata
[Linea tratteggiata]	Gabbionata
[Linea tratteggiata]	Manufatto
[Linea tratteggiata]	Tambino generico
[Linea tratteggiata]	Picchetto
[Linea tratteggiata]	Cartello stradale
[Linea tratteggiata]	Cartello informazioni
[Linea tratteggiata]	Fantana
[Linea tratteggiata]	Punto di vista fotografico
RETE FOGNA	
[Linea tratteggiata]	Tambino fogna
[Linea tratteggiata]	Caditoio
RETE ENEL	
[Linea tratteggiata]	Tambino enel
[Linea tratteggiata]	Pala enel
[Linea tratteggiata]	Cassetta Enel
RETE IDRICA	
[Linea tratteggiata]	Idrante
[Linea tratteggiata]	Pressa
[Linea tratteggiata]	Tambino acquedotto
RETE ILLUMINAZIONE	
[Linea tratteggiata]	Tambino illuminazione
[Linea tratteggiata]	Pala illuminazione
RETE TELECOM	
[Linea tratteggiata]	Tambino telecom
[Linea tratteggiata]	Pala telecom
[Linea tratteggiata]	Cassetta telecom
RETE GAS	
[Linea tratteggiata]	Cassetta gas
[Linea tratteggiata]	Tambino gas
[Linea tratteggiata]	Allacciamento gas
[Linea tratteggiata]	Sifone gas

STRALCIO PIANTA TRATTA - T1 e T2
scala 1:200

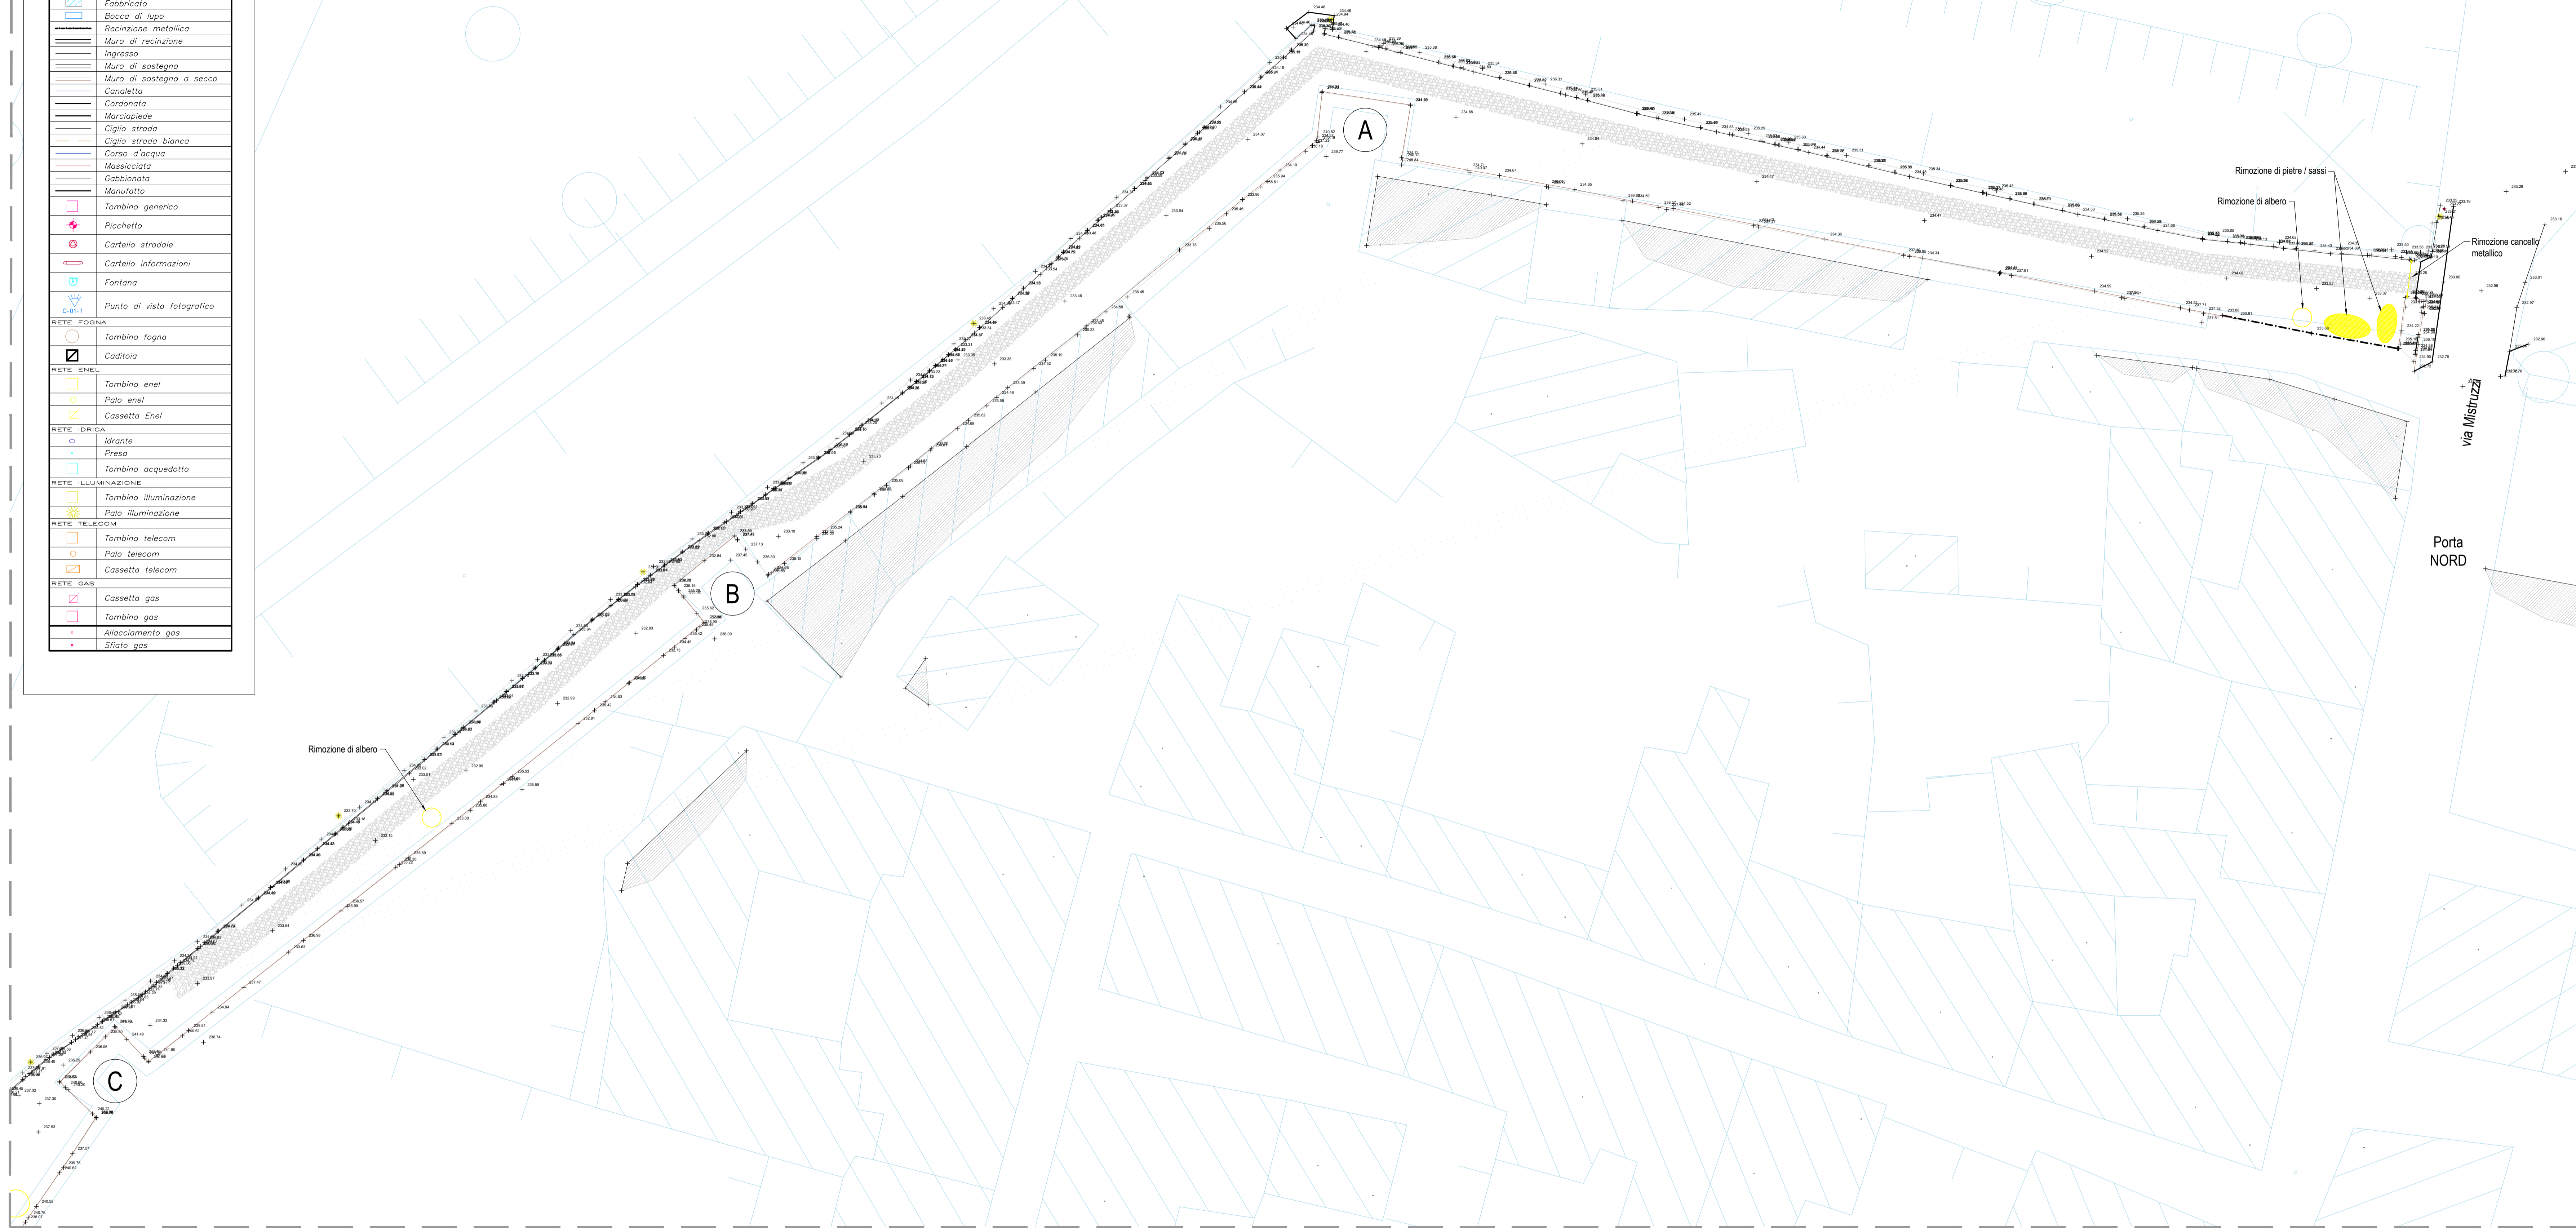


STRALCIO PIANTA TRATTA - T3 e T4
scala 1:200

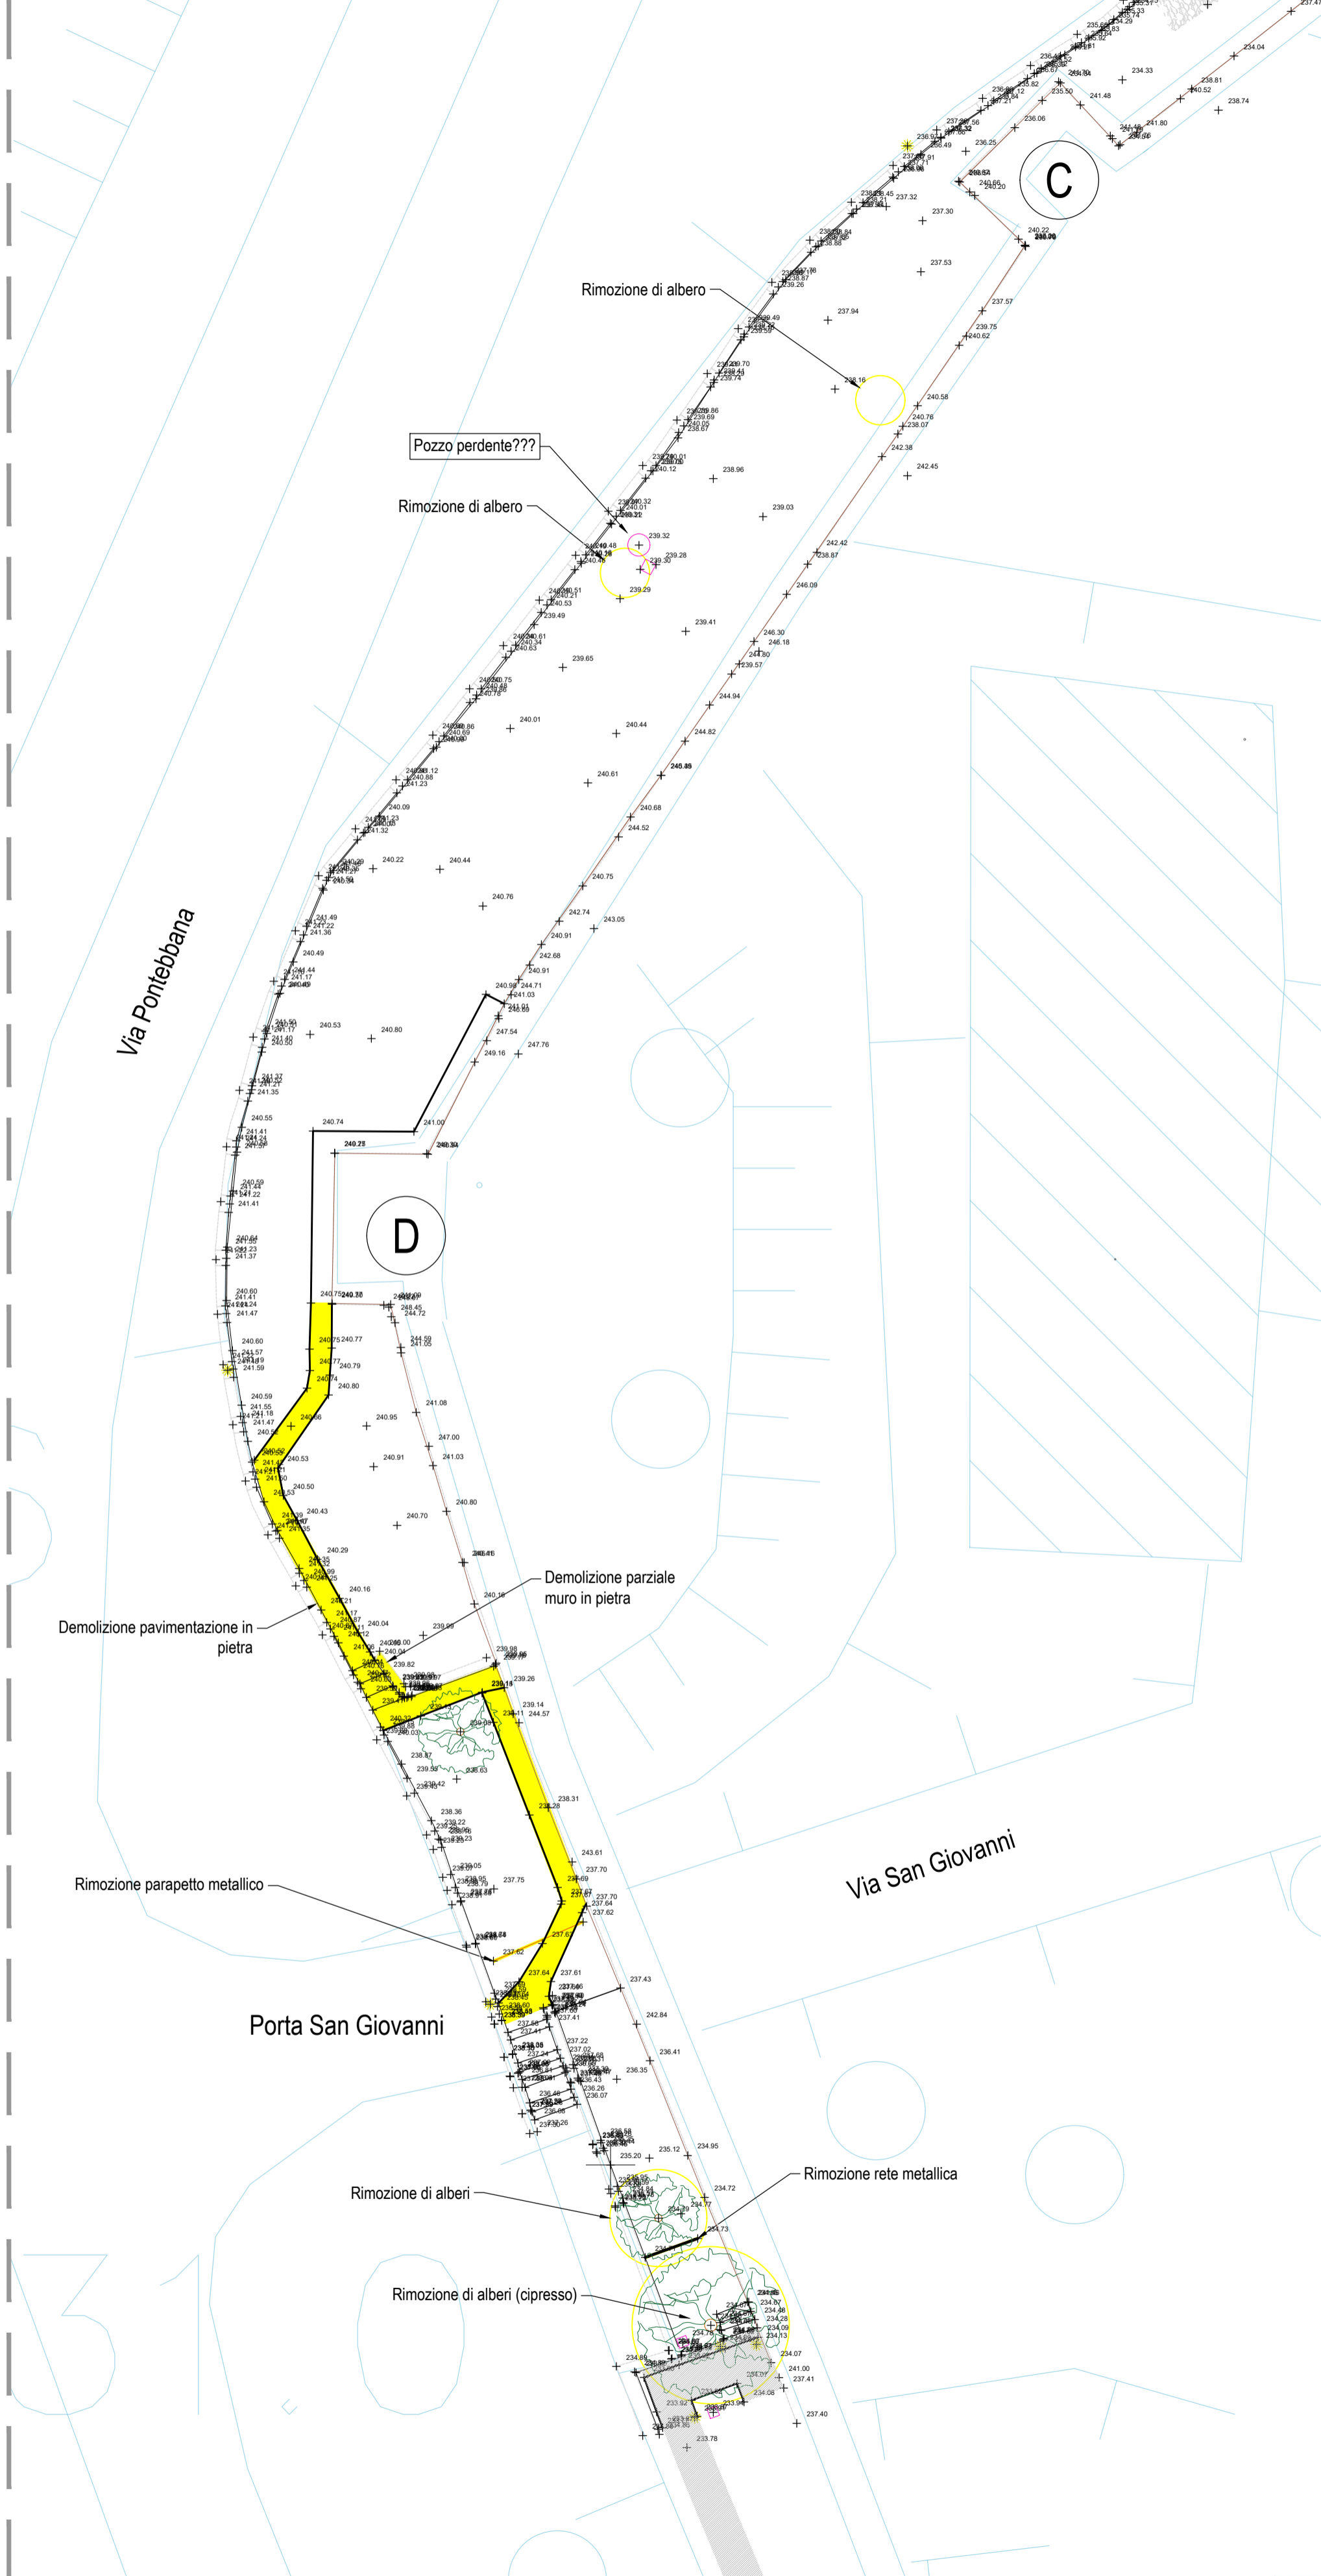


Legenda:
Rimozione e Demolizioni

PLANIMETRIA CHIAVE
scala 1:2000

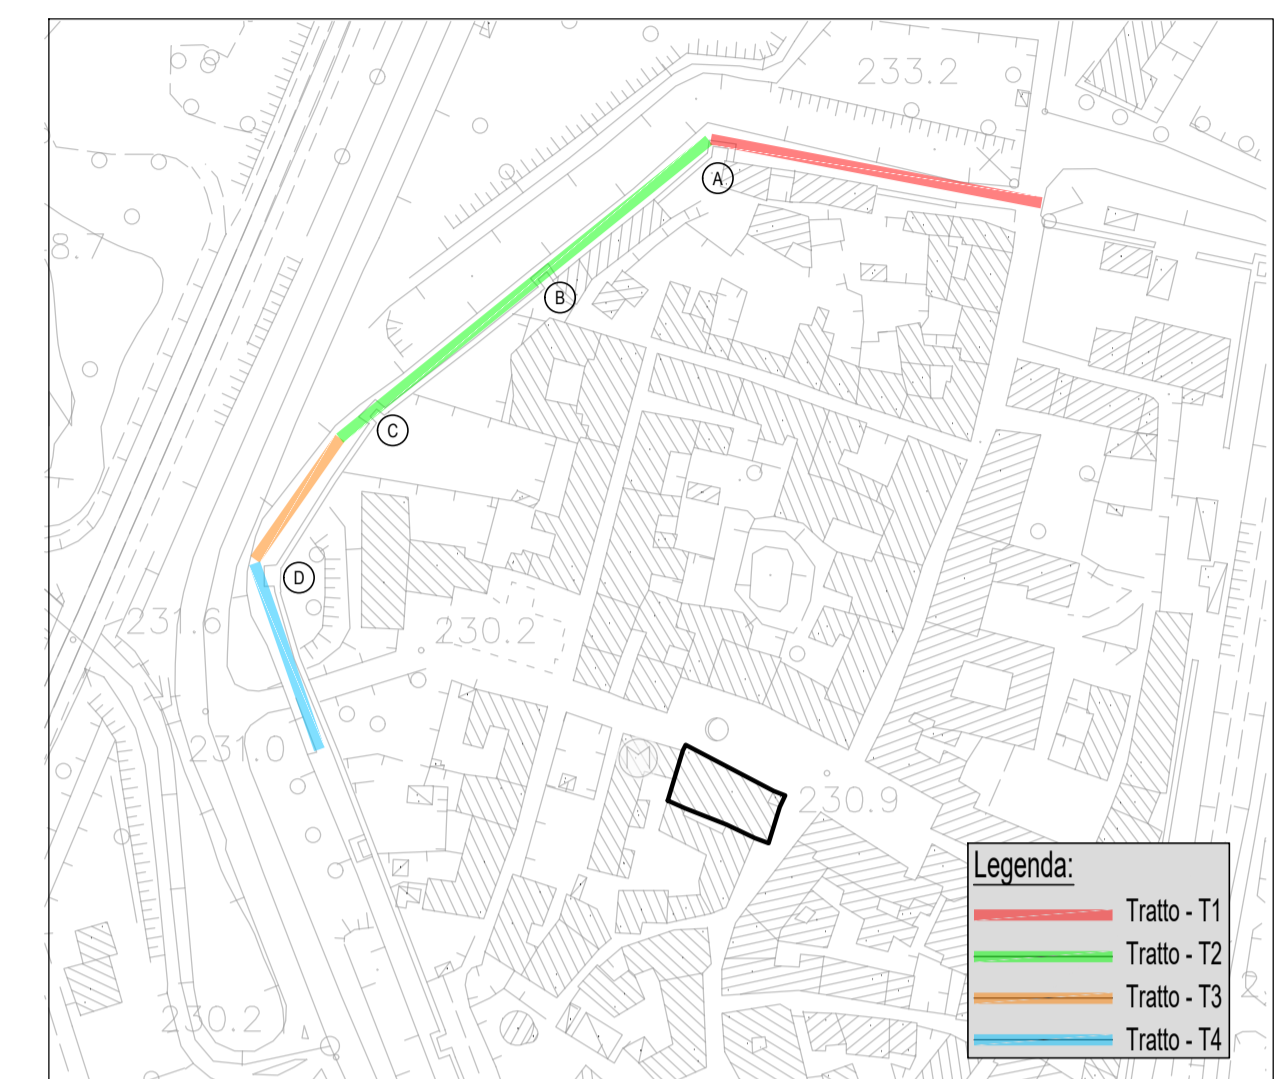

STUDIO ROSELLI E ASSOCIATI
studio di ingegneria

REGIONE FRIULI VENEZIA GIULIA
PROVINCIA DI UDINE
COMUNE DI VENEZONNE

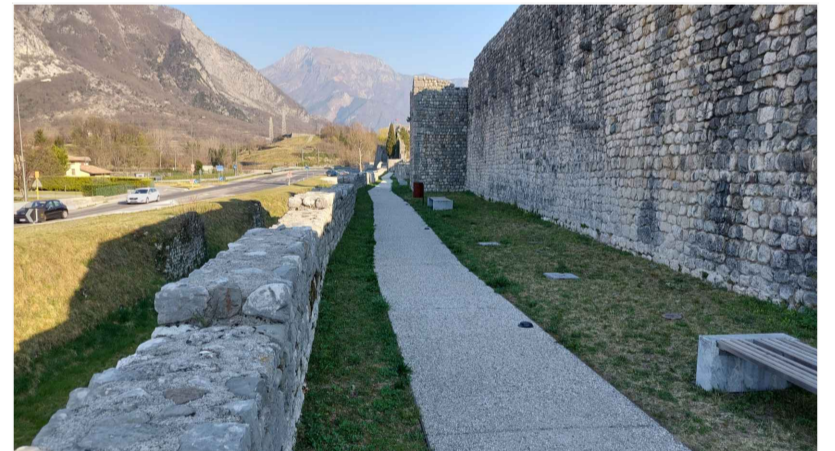

INTERVENTI DI EFFICIENTAMENTO ENERGETICO E
COMPLETAMENTO DEL PARCO URBANO DEL CAPOLUOGO
COMUNALE - LOTTO 1
CUP I44H21000020001

PROGETTO DEFINITIVO

COMMITTENTE
Comune di Venzone
Piazza Municipio, 1
33010 - Venzone (UD)

PROGETTISTA
dott. ing. Cristiano Roselli della Rovere
arch. Davide Maria Picco



TITOLO STATO DI FATTO PIANTE DEMOLIZIONI E RIMOZIONI

SCALA	DATA	INC	TAV	REV
1:200	12/01/2023	RA810	PD	0
REV	DATA	DESCRIZIONE	DESCRIZIONE	REDATTO
0	12/01/2023	Prima emissione		A. Gordini

FILE: RAS10PARC02020 Stato di fatto.dwg
Tutti i diritti riservati e tutelati a norma di Legge. La riproduzione, anche parziale, del presente elaborato è consentita esclusivamente a seguito di autorizzazione del progettista.