


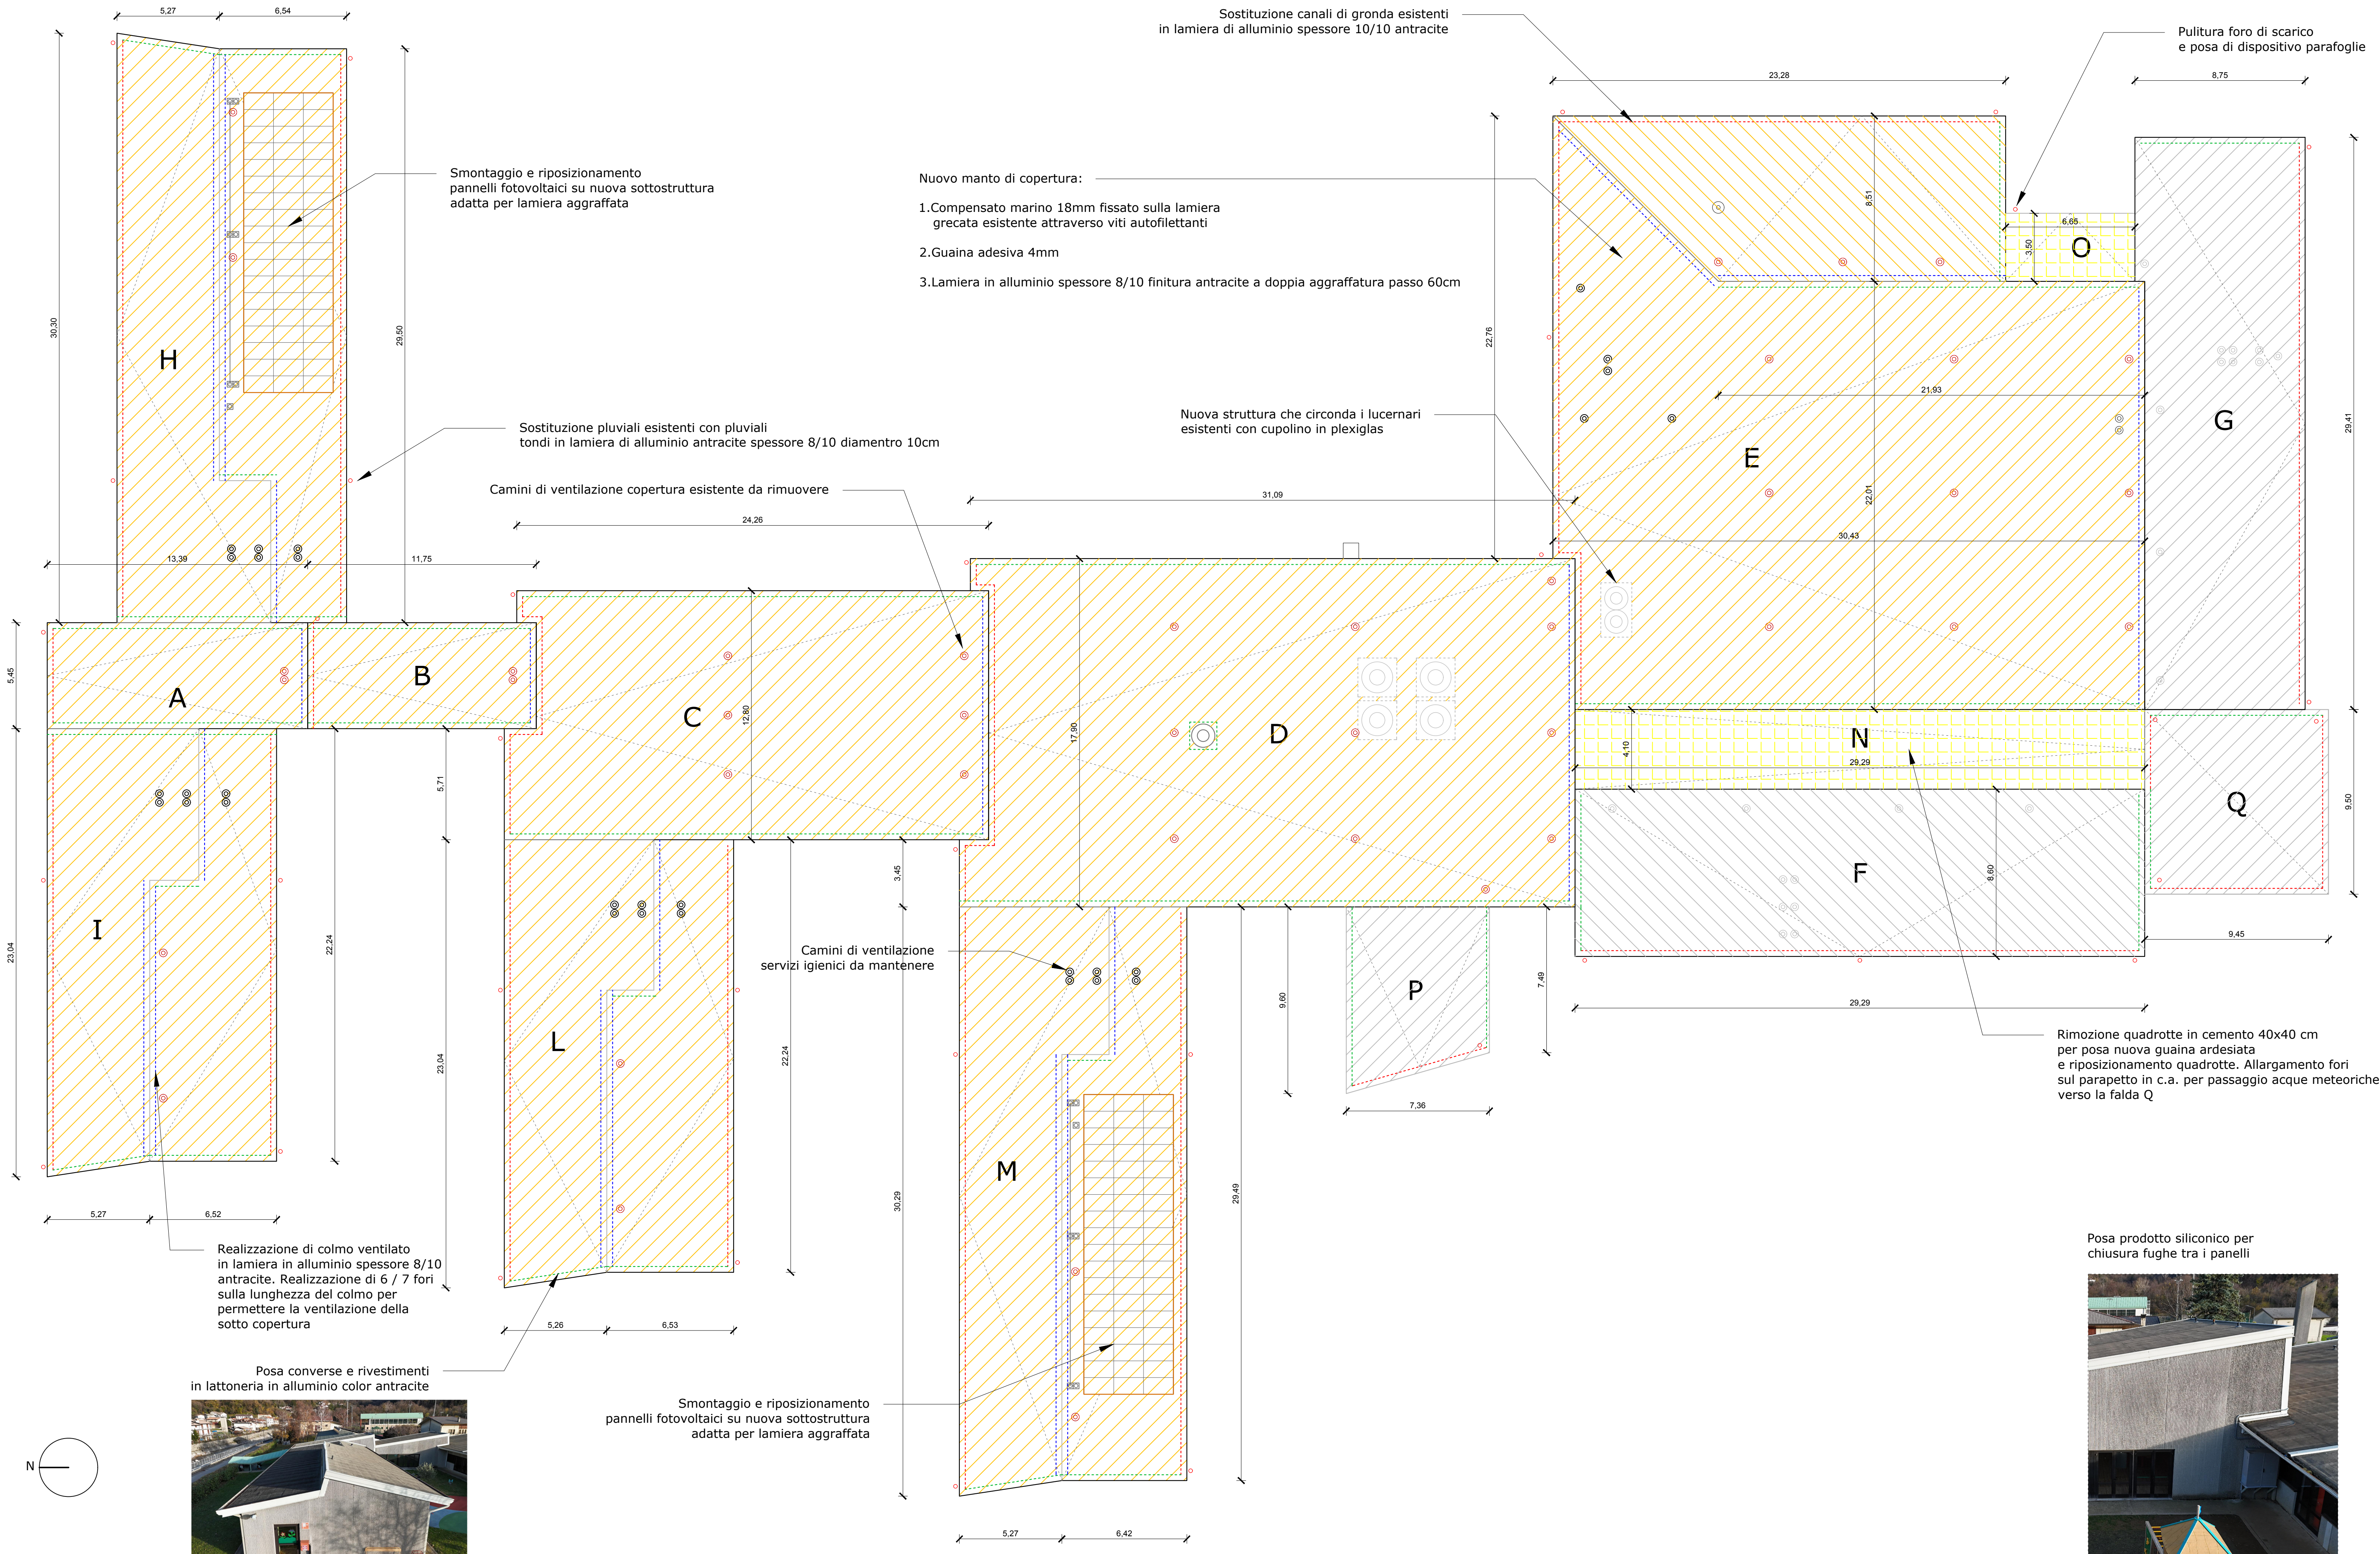

- Nuovo manto di copertura in lamiera di alluminio spessore 7/10 con doppia aggraffatura
 - Falde non interessate dal nuovo manto in lamiera
 - Rimozione piastrelle esistenti per posa nuova guaina ardesiata e riposizionamento piastrelle
 - sostituzione grondaie esistenti con lamiera in alluminio esistente
 - colmo ventilato
 - converse
 - lucernari
 - Sostituzione pluviali esistenti con pluviali tondi in lamiera di alluminio antracite spessore 10/10 diametro 10cm
 - torrette di sfiato da rimuovere
 - torrette di sfiato da sostituire
- Superfici Falde
- | | |
|---------------|---------------|
| A - 72,98 mq | H - 350,39 mq |
| B - 64,04 mq | I - 264,26 mq |
| C - 308,73 mq | L - 264,43 mq |
| D - 529,36 mq | M - 346,84 mq |
| E - 858,63 mq | |
- Superfici terrazze
- N - 119,93 mq
O - 23,28 mq



Via Mantica 7, 33100 Udine (UD)
Telefono : +39 329 7506212
Mail : giovanni.vuerli@bgrid.it
C.F. / P.I. : 03037530304

Regione FRIULI VENEZIA GIULIA	Provincia di Udine	Comune di Venezzone	
COMMITTENTE:	COMUNE DI VENZONE		
OGGETTO:	RIFACIMENTO DEL MANTO DI COPERTURA DEL PLESSO SCOLASTICO DI VENZONE CUP: I42B25000820002		
PROGETTO ESECUTIVO			
ELABORATO: Pianta copertura con indicazioni da progetto	SCALA: 1:150	TAVOLA: T01	DATA: 23 / 07 / 2026

PROGETTISTA: COLLABORATORE: COLLABORATORE: COLLABORATORE:	dott. ing. GIOVANNI VUERLI dott. arch. PIETRO VUERLI dott. arch. LISA GATTERI dott. arch. JACOPO VILLANOVA
Firma Committente	Firma Progettista

Opera protetta ai sensi della legge 22 aprile 1941 n. 633 - Tutti i diritti riservati. Qualsiasi utilizzazione e riproduzione in toto o parziale non autorizzate per iscritto da saranno perseguibili a norma di legge. This document is a bGrid Energy Srl company's property; it's forbidden to reproduce it or make it known in whole or in part to other parties without a specific written authorization.