


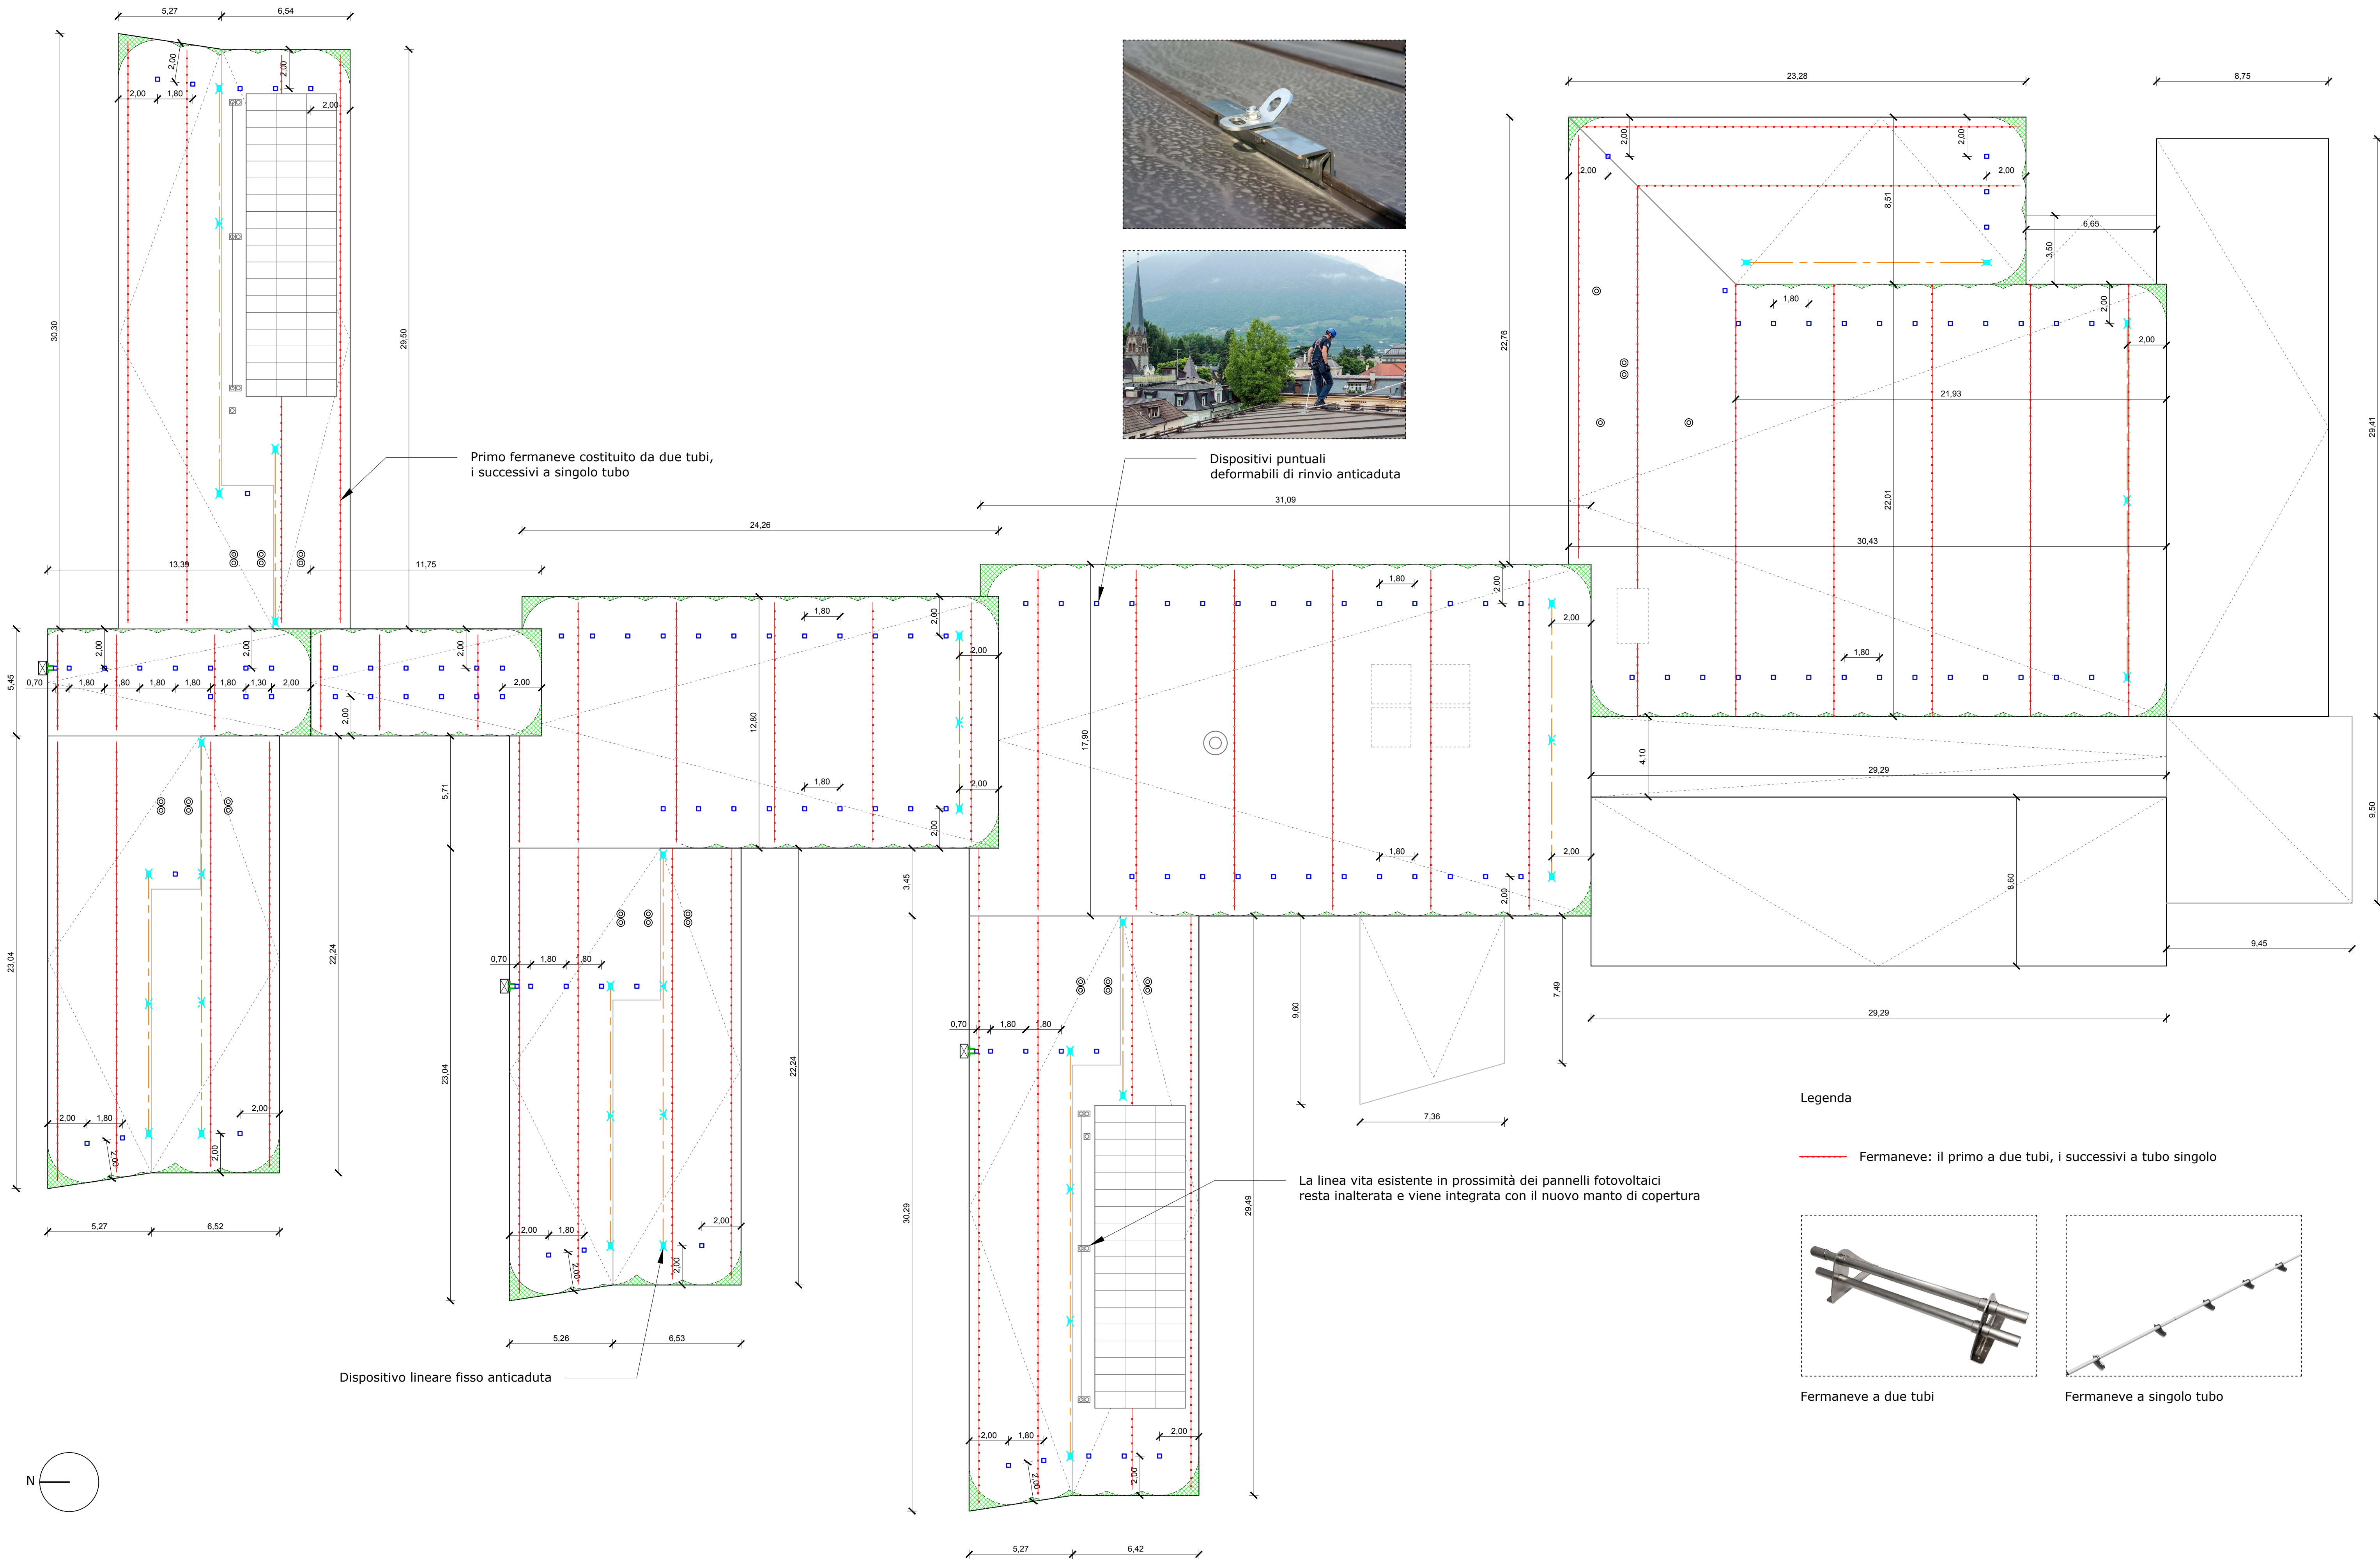

LEGENDA

DISPOSITIVI D'ANCORAGGIO SECONDO STANDARD DI RIFERIMENTO

PUNTO DI ACCESSO

ACCESSO DALL'ESTERNO

Sistemi e/o apprestamenti conformi ai requisiti richiesti dalle normative locali

ANCORAGGIO SCALA

GANCIO SCALA

LINEAVITA

ELEMENTO DI ANCORAGGIO SCALA

ANCORAGGIO PUNTUALE TIPO A - UNI 11578

AM210

LINEA VITA

DISPOSITIVO D'ANCORAGGIO OPERATORI IN CONTEMPORANEA 1

PUNTI DI DEVIAZIONE TIPO A - UNI 11578

AM210

LINEA VITA

DISPOSITIVO D'ANCORAGGIO OPERATORI IN CONTEMPORANEA 1

ANCORAGGIO LINEARE TIPO C - UNI 11578

OPERATORI IN CONTEMPORANEA

5

SCHEMA TIPO LINEA DI ANCORAGGIO

METAL LINE

LINEAVITA

KIT LINEA DI ANCORAGGIO

METAL LINE

LINEAVITA

ELEMENTO - ancoraggio strutturale "ANCHOR X"

METAL LINE

LINEAVITA

ELEMENTO INTERMEDIO

Su ancoraggio strutturale "ANCHOR X"

Legenda

Fermaneve: il primo a due tubi, i successivi a tubo singolo



Fermaneve a due tubi



Fermaneve a singolo tubo



Via Mantica 7, 33100 Udine (UD)
Telefono : +39 329 7506212
Mail : giovanni.vuerli@bgrid.it
C.F. / P.I. : 03037530304

Regione FRIULI VENEZIA GIULIA	Provincia di Udine	Comune di Venzone
COMMITTENTE:	COMUNE DI VENZONE 	
OGGETTO:	RIFACIMENTO DEL MANTO DI COPERTURA DEL PLESSO SCOLASTICO DI VENZONE CUP: I42B25000820002	

PROGETTO ESECUTIVO

ELABORATO:	SCALA:	TAVOLA:	DATA:
Pianta copertura con indicazioni linea vita e fermaneve	1:150	T02	23 / 07 / 2026

PROGETTISTA: COLLABORATORE: COLLABORATORE:	dott. ing. GIOVANNI VUERLI dott. arch. PIETRO VUERLI dott. arch. LISA GATTERI dott. arch. JACOPO VILLANOVA
Firma Committente	Firma Progettista