


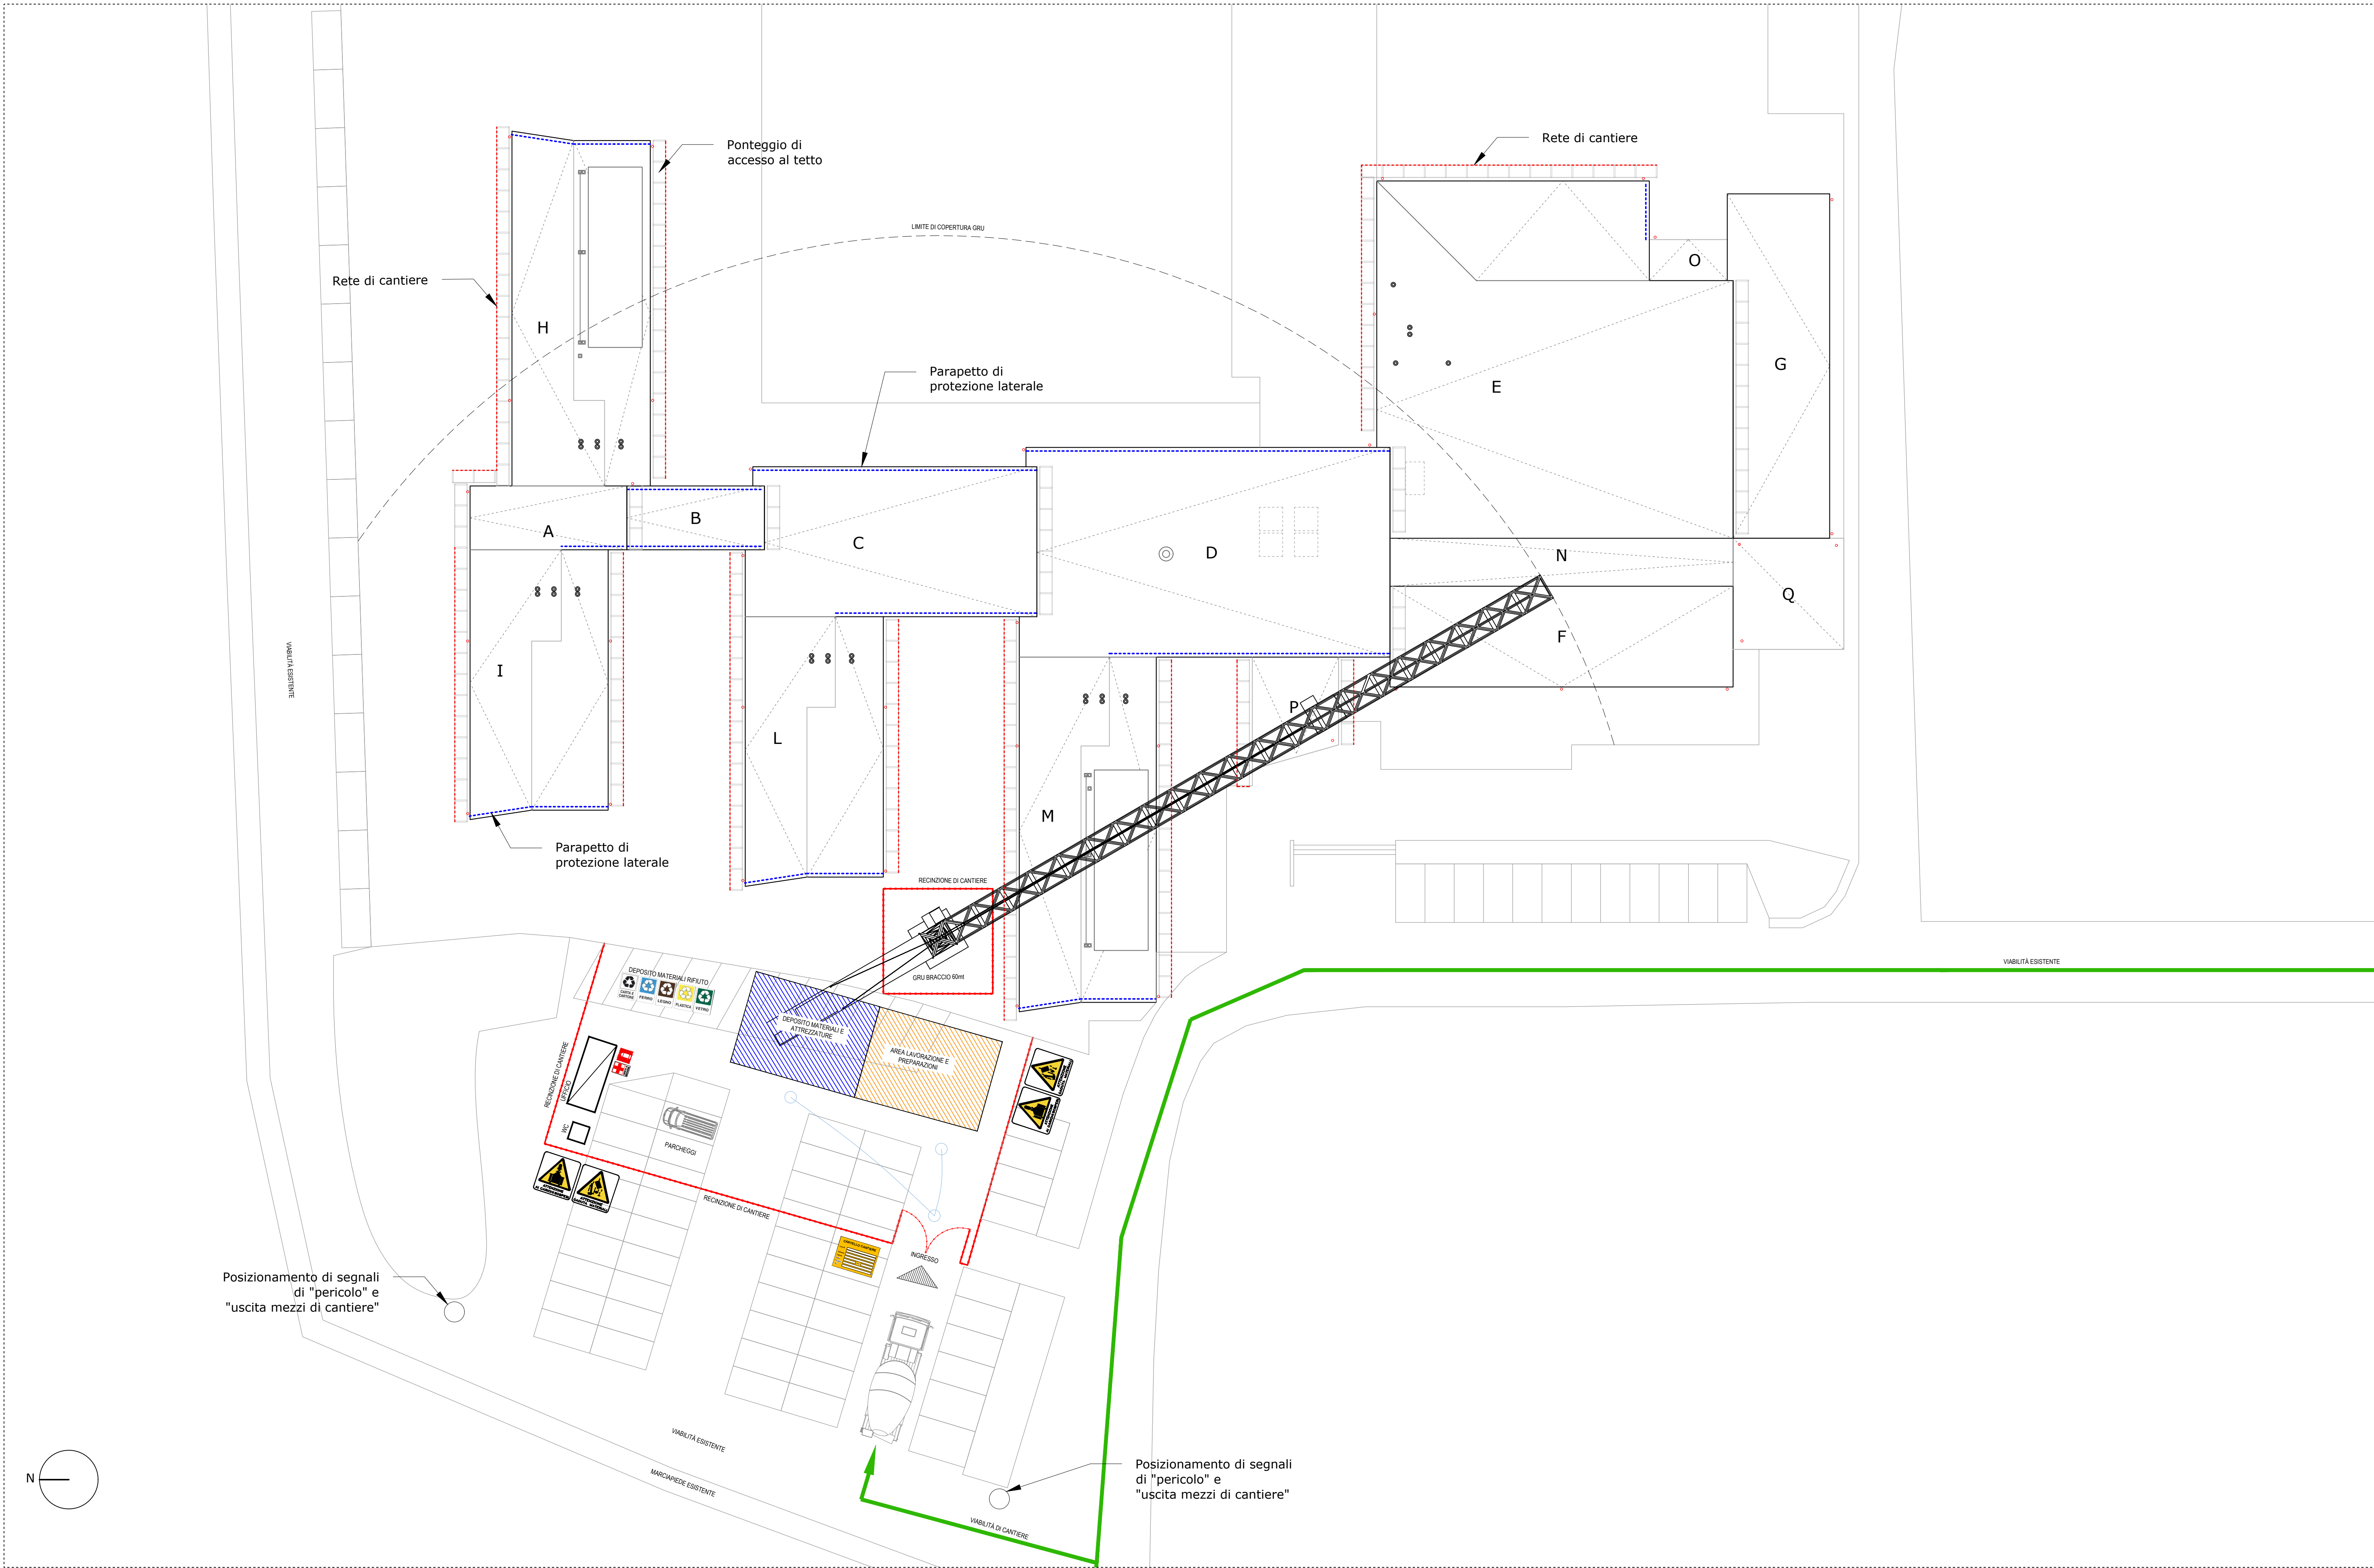

Legenda

- Recinzione di cantiere
- Rete di cantiere
- Parapetto temporaneo di protezione caduta nel vuoto
- Viabilità di cantiere
- Strada di accesso al cantiere
- Ponteggio di accesso al tetto
- Area di intervento
- Zona deposito materiali e attrezzature
- Area riservata alle lavorazioni e alle preparazioni
- Baracca/Spogliatoio + WC
- Cassetta di pronto soccorso
- Ingresso al cantiere



Via Mantica 7, 33100 Udine (UD)
Telefono : +39 329 7506212
Mail : giovanni.vuerli@bgrid.it
C.F. / P.I. : 03037530304

Regione FRIULI VENEZIA GIULIA		Provincia di Udine		Comune di Venezzone	
COMMITTENTE:		COMUNE DI VENEZONE 			
OGGETTO:		RIFACIMENTO DEL MANTO DI COPERTURA DEL PLESSO SCOLASTICO DI VENEZONE CUP: I42B25000820002			
PROGETTO ESECUTIVO					
ELABORATO:		SCALA:	TAVOLA:	DATA:	
Layout di cantiere		1:250	T04	23 / 07 / 2026	

PROGETTISTA: COLLABORATORE: COLLABORATORE: COLLABORATORE:	dott. ing. GIOVANNI VUERLI dott. arch. PIETRO VUERLI dott. arch. LISA GATTERLI dott. arch. JACOPO VILLANOVA
Firma Committente	Firma Progettista

Opera protetta ai sensi della legge 22 aprile 1941 n. 633 - Tutti i diritti riservati. Qualsiasi utilizzazione e riproduzione in toto o parziale non autorizzate per iscritto da saranno perseguibili a norma di legge. This document is a bGrid Energy Srl company's property; it's forbidden to reproduce it or make it known in whole or in part to other parties without a specific written authorization.