
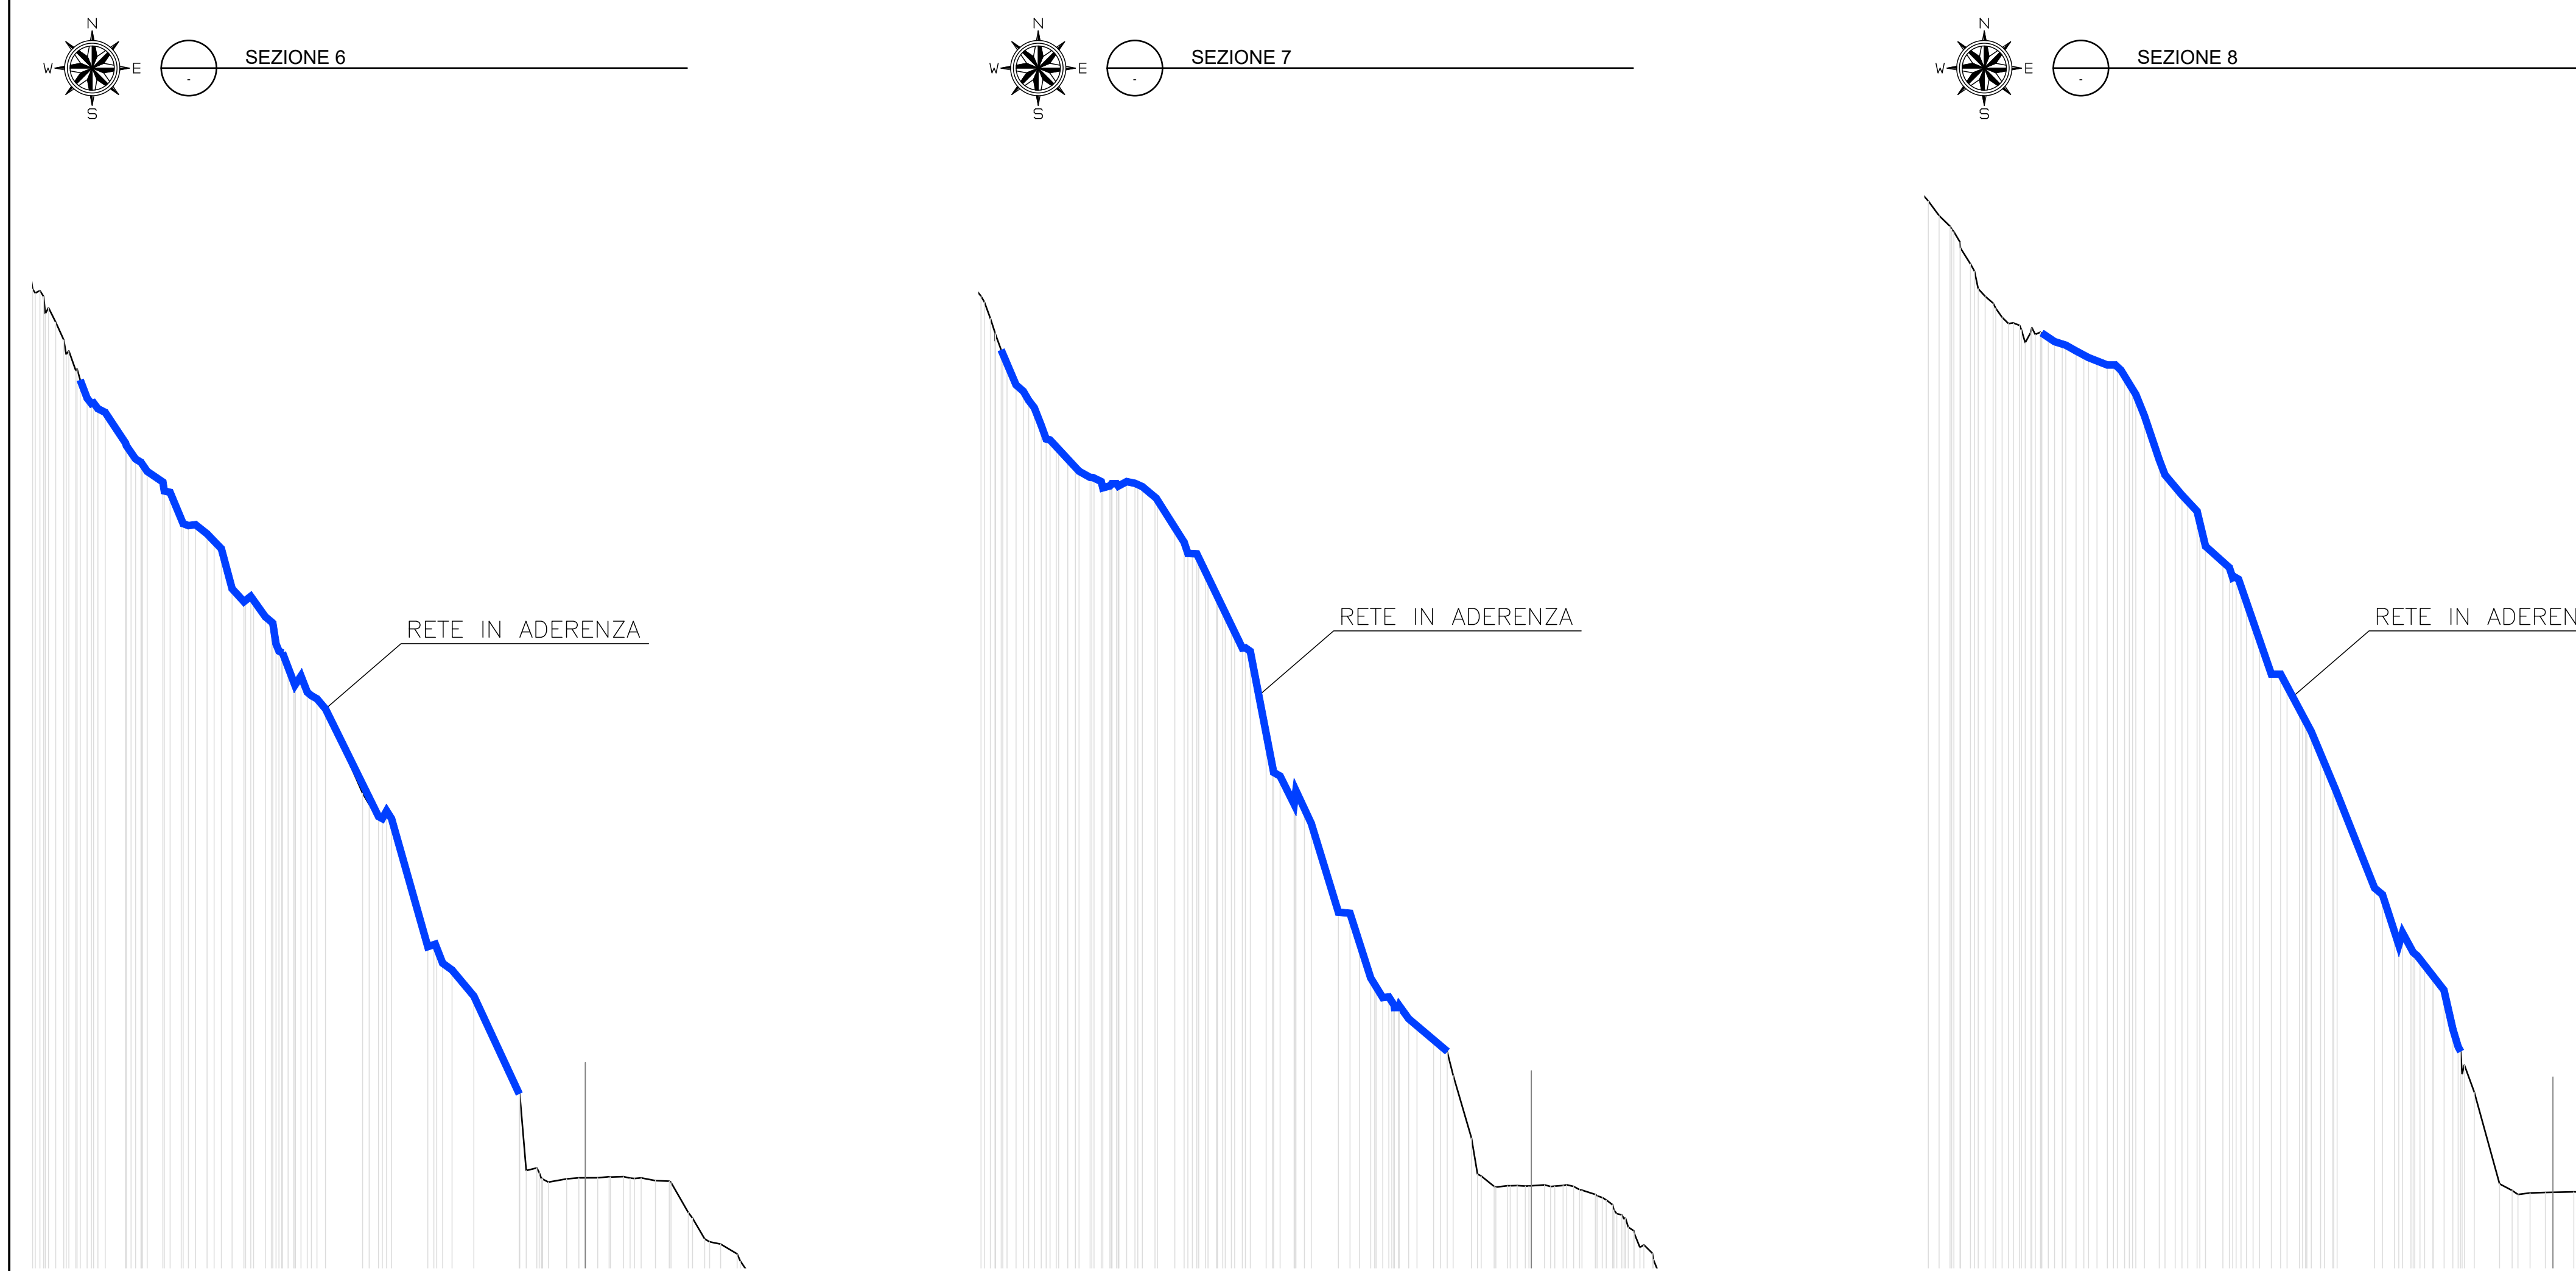
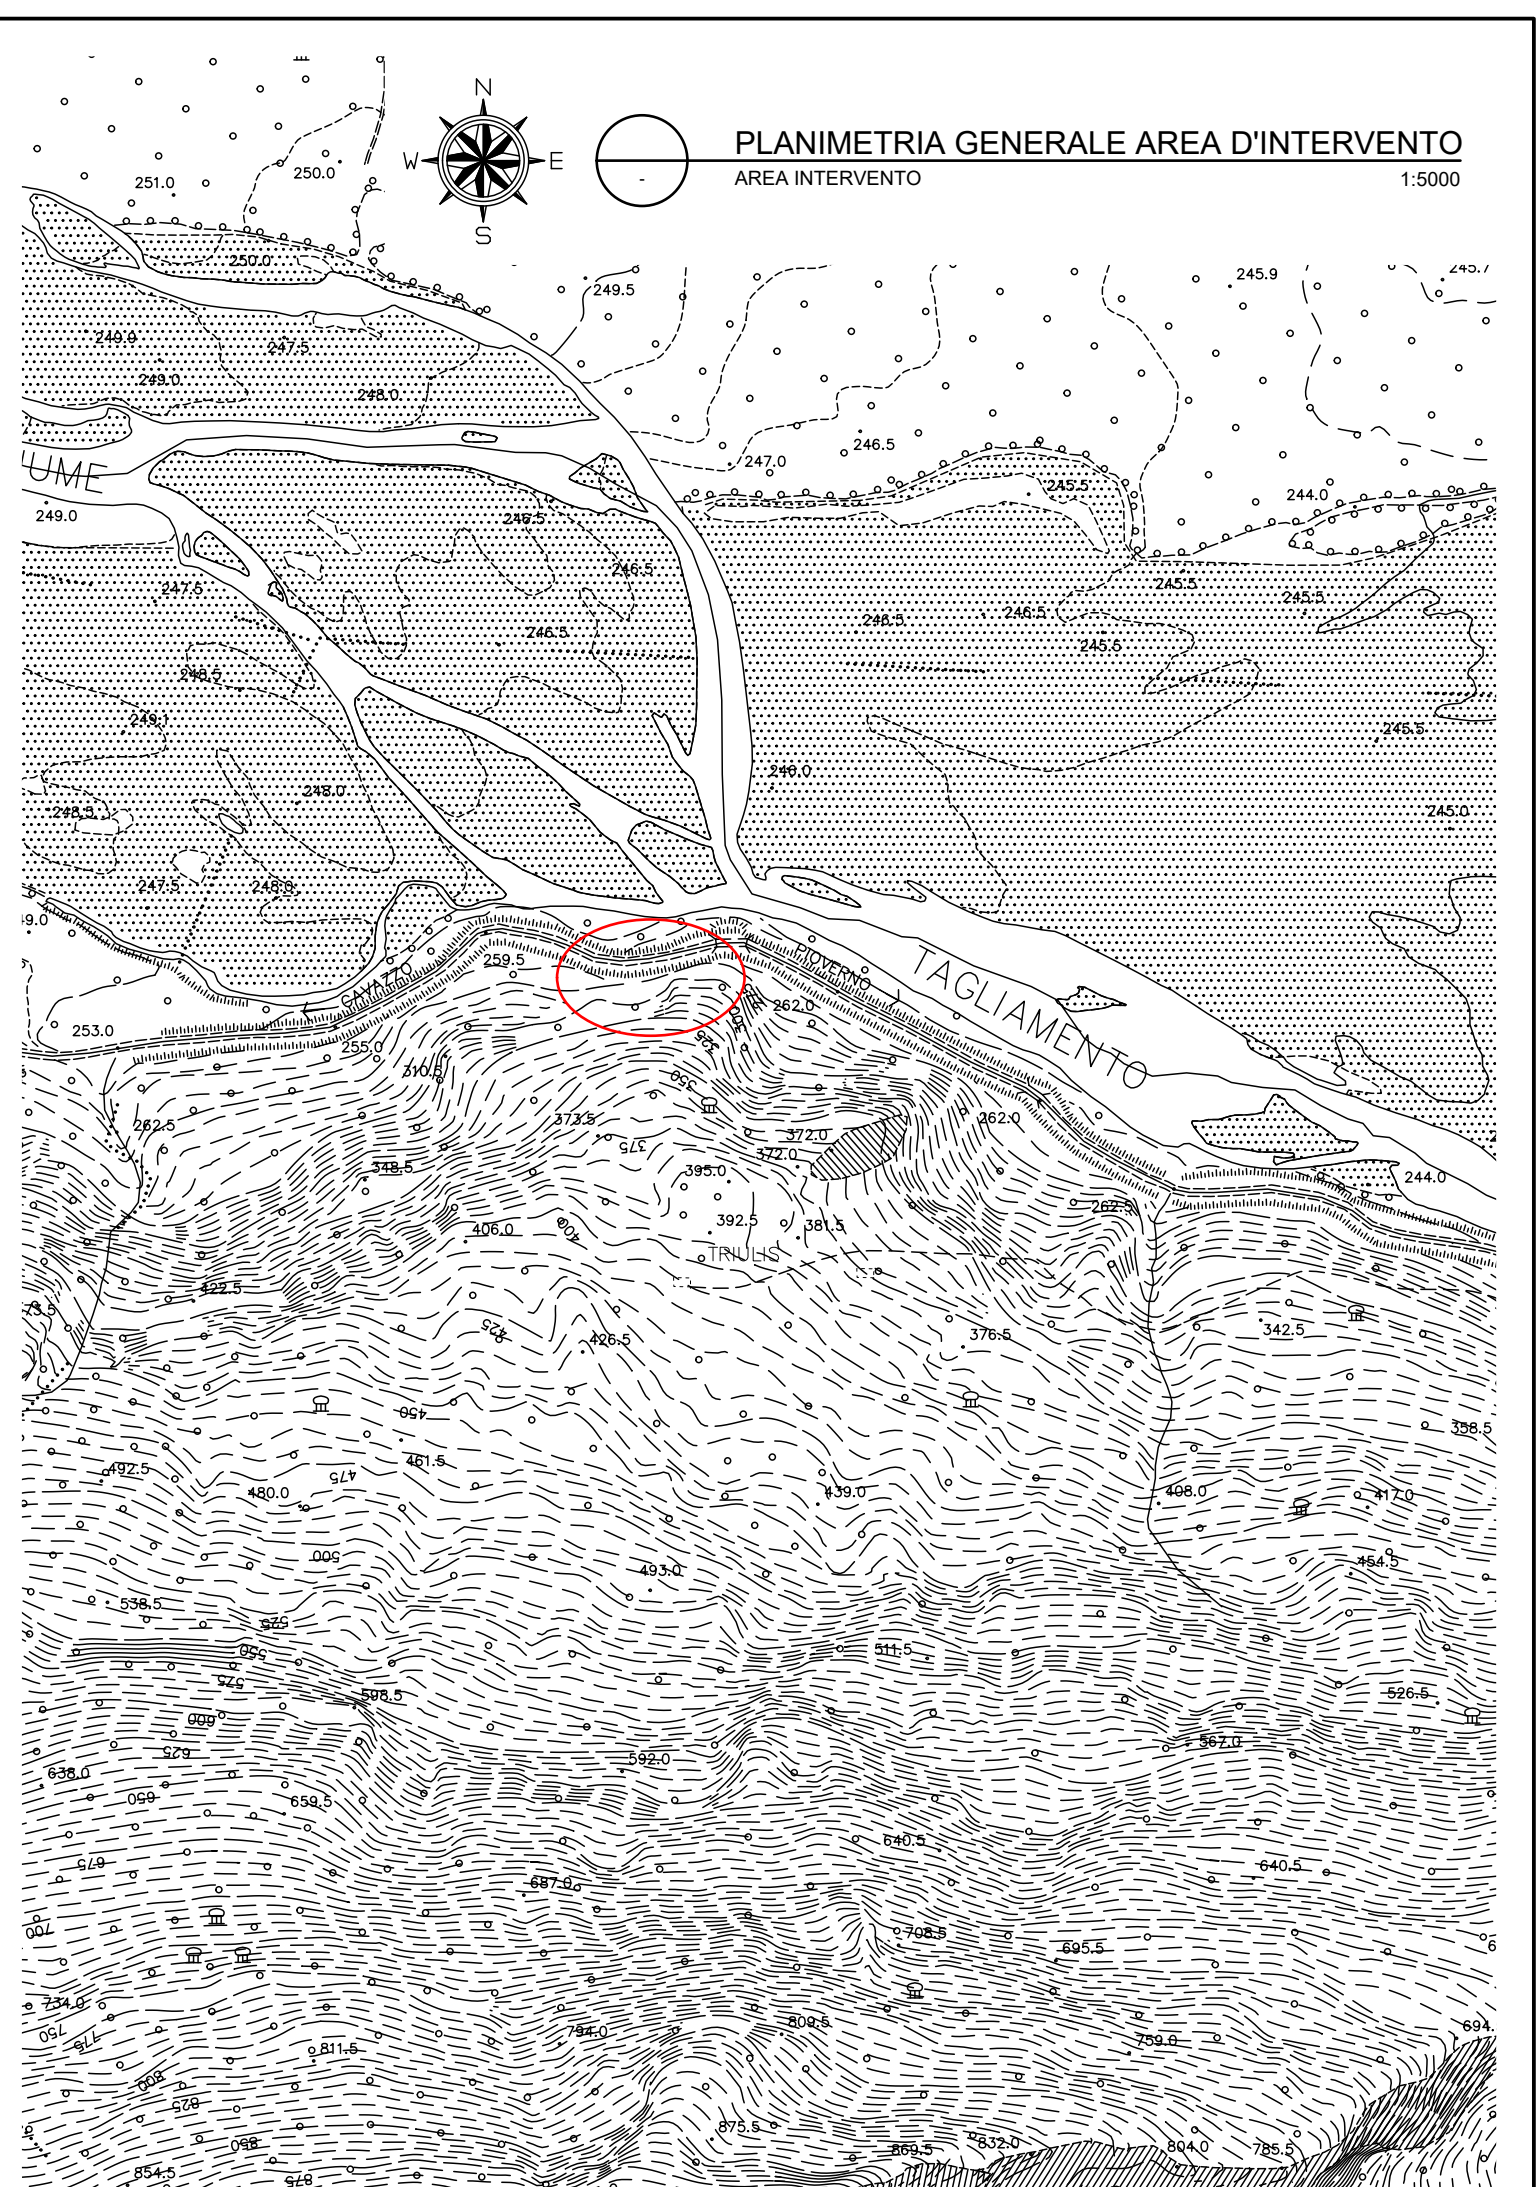


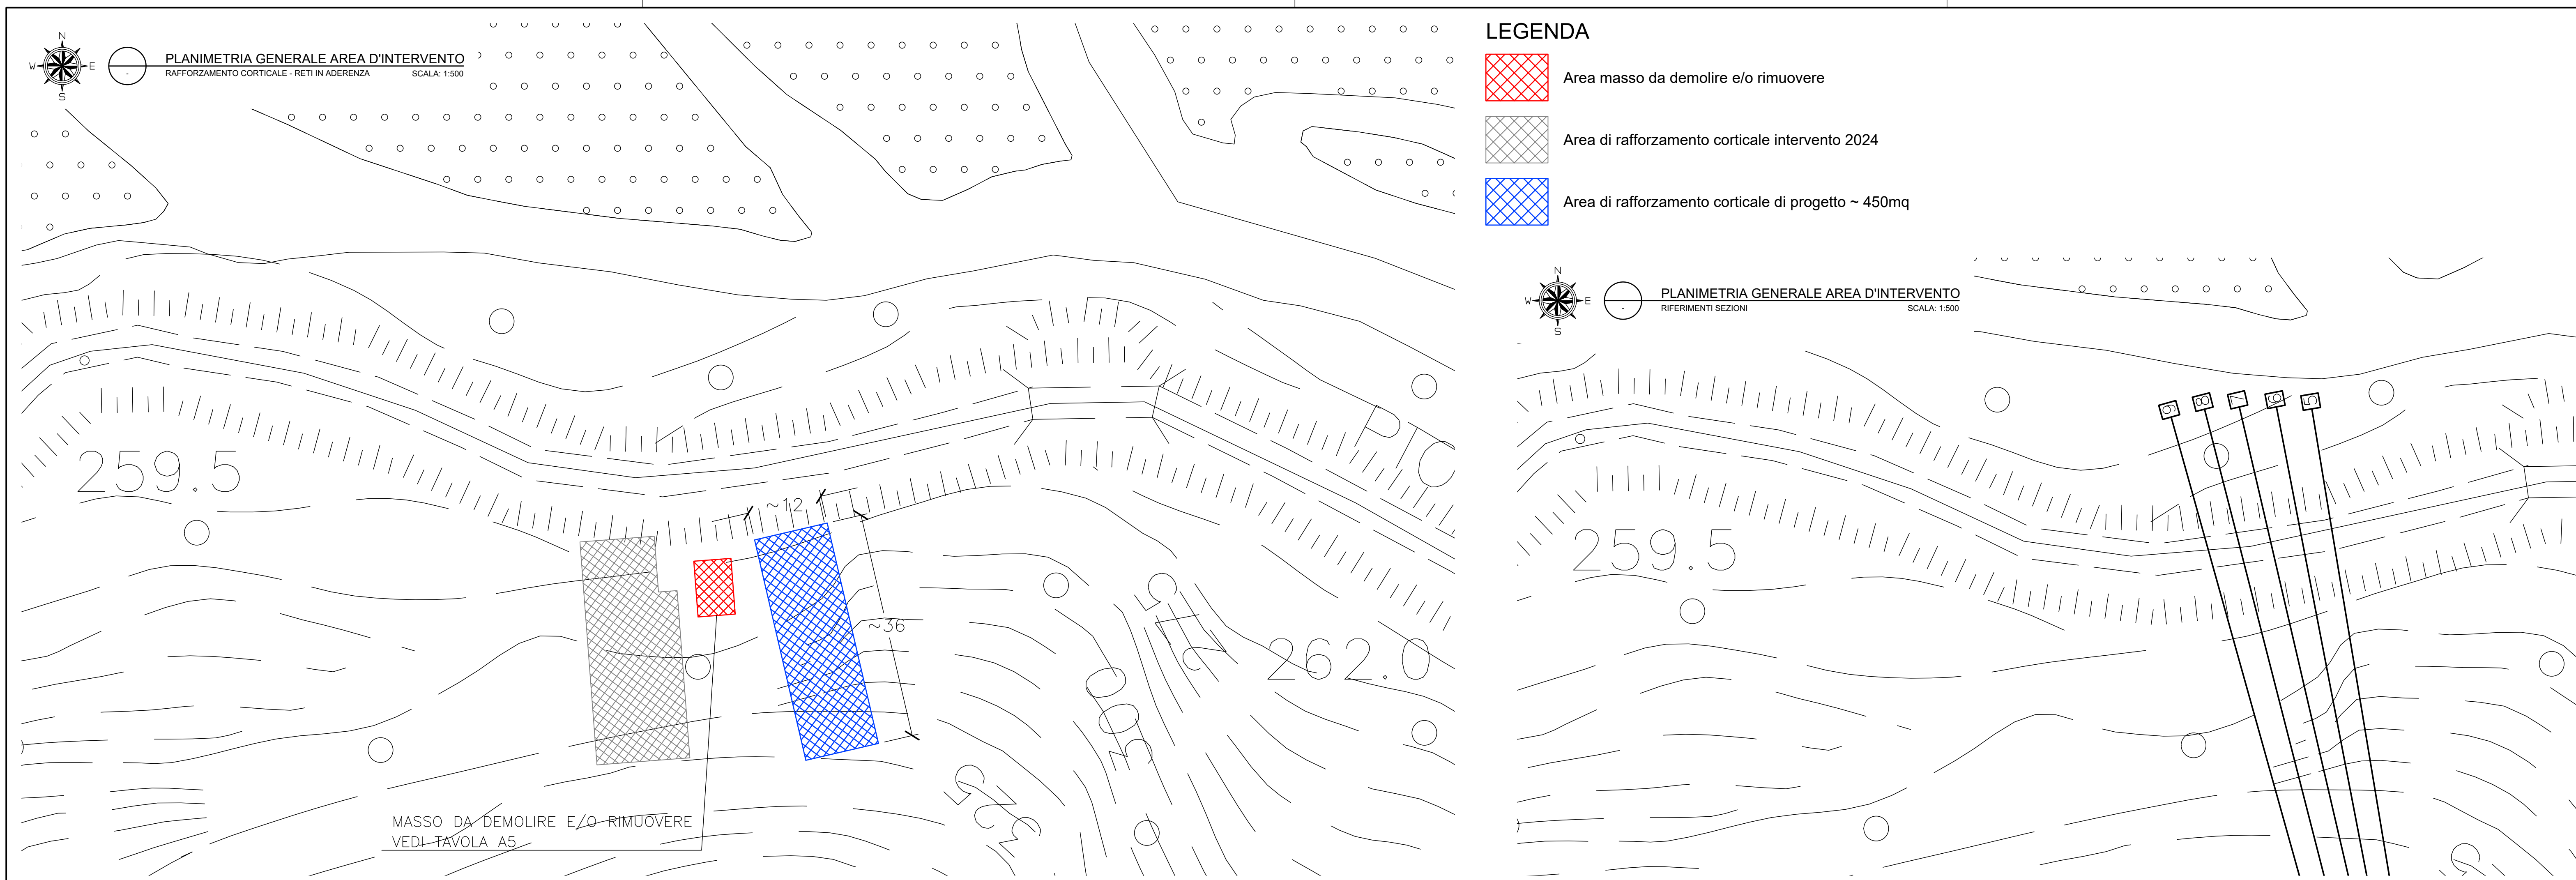

REGIONE AUTONOMA
FRIULI VENEZIA GIULIA

REGIONE AUTONOMA FRIULI VENEZIA GIULIA
PROVINCIA DI UDINE
COMUNE DI VENZONE

INTERVENTO DI MESSA IN SICUREZZA
VERSANTE FRANOSO CICLABILE
PIOVERNO - CAVAZZO
CUP I47H24001130002 CIG B9C29DC796

S.F.T.E. - ESECUTIVO

Titolo dell'opera: Intervento risanamento in parete rocciosa - Rafforzamento corticale "reti in aderenza" - Sezioni		Elaborato: S	Numero / foglio: 6
Data: Giugno 2026	Codice file:	Tavola 06 - dwg	Scala:
Tolleranze: EN 22198-1/2	Terminologia:	UNI 9510:89	Formato: A1/L
PROGETTAZIONE: ing. Ermes COPETTI Ordine Ingegneri Udine n. 1537A geol. Davide SERAVALLI Ordine dei geologi FVG n. 372	PRESTAZIONI SPECIALISTICHE E COLLABORAZIONI: ing. Ermes COPETTI geol. Davide SERAVALLI DIRETTORE DEI LAVORI: ing. Ermes COPETTI	COMMITTENTE:  Comune di Venzone Piazza Municipio, n. 1 33010 Venzone (UD)	

PROGETTAZIONE: ing. Ermes COPETTI Via Gattico Carlini, n. 17 33010, Tarvisio (UD) Tel. 0432 226670 Mail: ermescopetti@libero.it - PEC: ermes.copetti@ingpec.it			
Revisione	Data	Approvazione	Disegnato
1	06/06/2026	Ermes	EC