


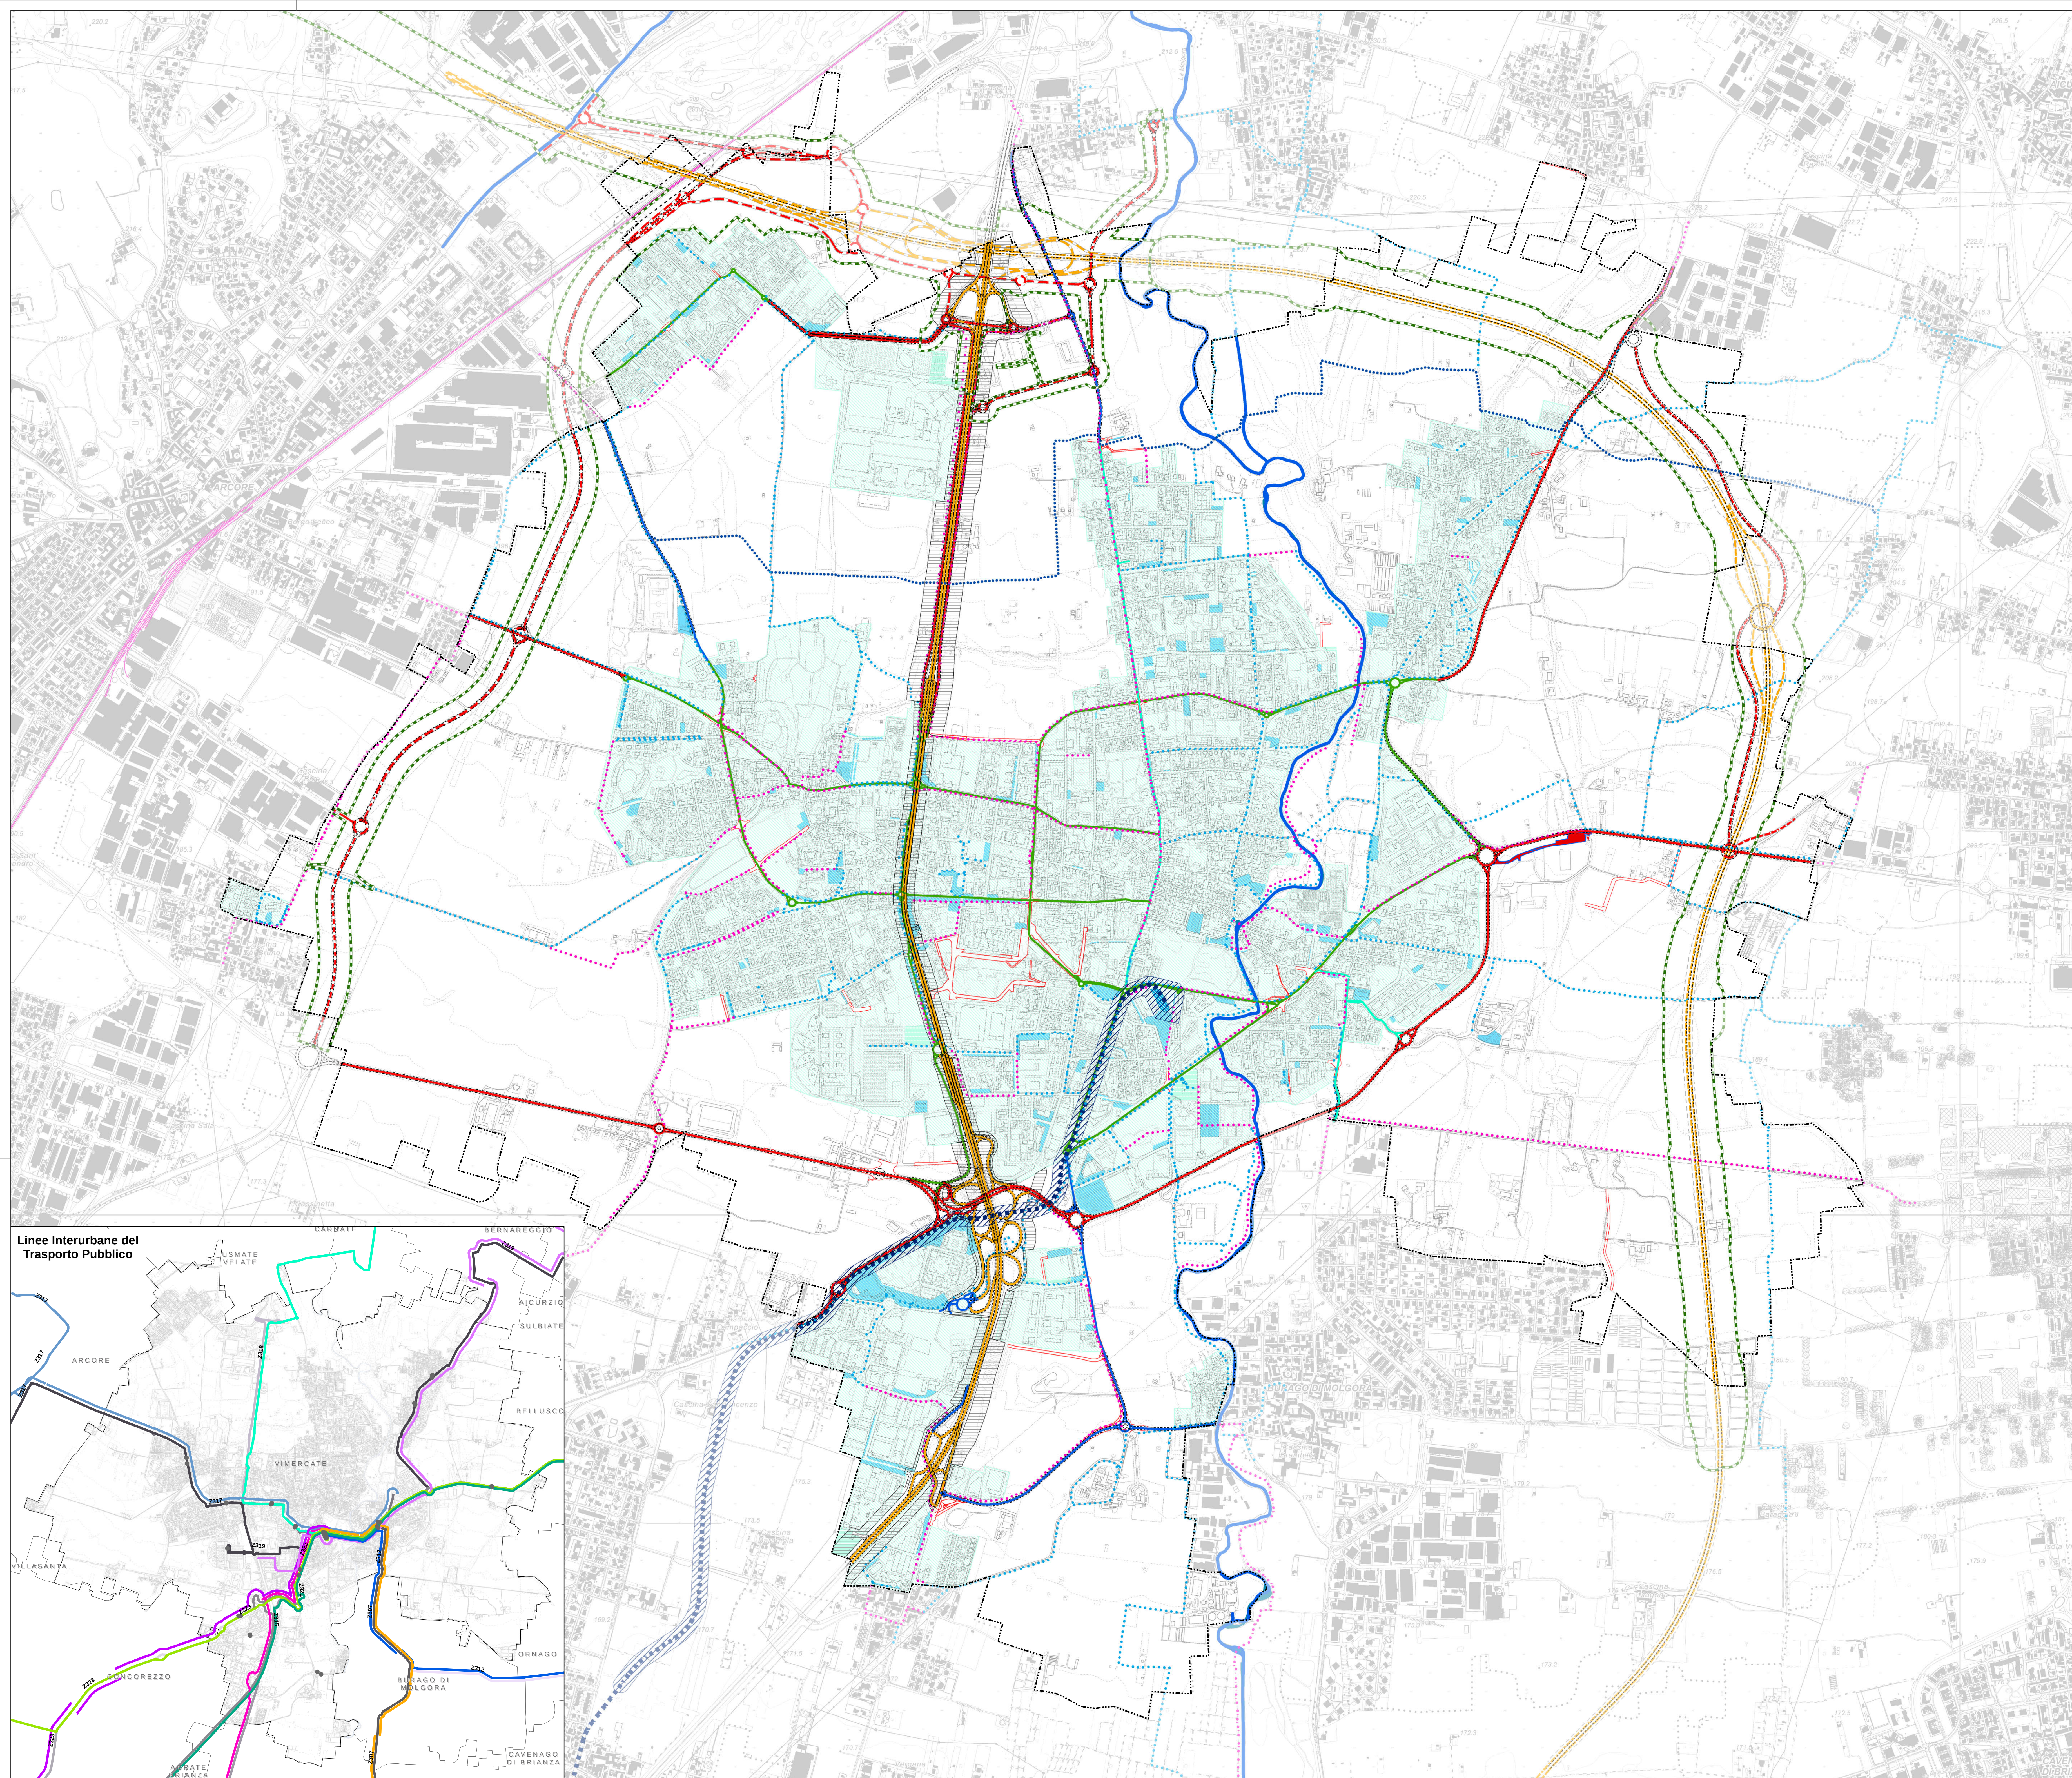

Legenda

Confine comunale

Torrente Molgora

Classificazione rete stradale

Esistente

- A - Autostrada in esercizio
- C - Viabilità extraurbana secondaria in esercizio
- E - Viabilità urbana di quartiere
- F - Viabilità locale extraurbana
- F - Viabilità locale urbana

In fase di realizzazione

- A - Autostrada in fase di realizzazione (tratta C Pedemontana)
- C - Viabilità extraurbana secondaria in fase di realizzazione

In previsione

- A - Autostrade in previsione (tratta D breve Pedemontana)
- C - Viabilità extraurbana secondaria in previsione

Progetto autostradale Pedemontano

- Tratta C, Progetto esecutivo in fase di realizzazione
- Tratta D breve, Progetto definitivo approvato

Mobilità dolce

- La Greenway di Autostrada Pedemontana Lombarda
- Percorsi ciclabili di progetto
- Percorsi ciclabili esistenti

Interventi viabilistici di progetto

- Interventi viabilistici sovralocali in previsione
- Interventi viabilistici locali in previsione

Altre aree connesse al sistema infrastrutturale

- Parcheeggi esistenti
- Autostazione
- Parcheeggi di progetto
- Delimitazione Centro Abitato

Sistema del trasporto pubblico

Rete del trasporto pubblico ferroviaria

- Linee ferroviarie

Sistema di trasporto pubblico Cologno-Vimercate

- Tracciato della metrolinnea leggera (LRT - Light Rail Train) in previsione

Fasce di rispetto e salvaguardie

- Salvaguardia e tutela delle nuove infrastrutture per la mobilità
- Fascia di rispetto dell'autostrada A51
- Fascia di rispetto ferroviaria
- Fascia di salvaguardia LRT

Art. 26 del DPR n. 495/1992

Art. 28 del DPR n. 495/1992

Linee interurbane del Trasporto Pubblico (vedi riquadro)

Andata	Ritorno
Z307 Vimercate (autostazione) - Cologno Nord M2	Z307 Cologno Nord M2 - Vimercate (autostazione)
Z312 Vimercate (autostazione) - Gessate M2	Z312 Gessate M2 - Vimercate (autostazione)
Z315 Vimercate (autostazione) - Gorgonzola M2	Z315 Gorgonzola M2 - Vimercate (autostazione)
Z317 Vimercate - Correzzana	Z317 Correzzana - Vimercate
Z318 Vimercate - Usmate	Z318 Usmate - Vimercate
Z319 Ronco Briantino - Vimercate - Arcore FS	Z319 Arcore FS - Vimercate - Ronco Briantino
Z321 Monza FS - Trezzo d'Adda	Z321 Trezzo d'Adda - Monza FS
Z322 Cologno Nord M2 - Trezzo d'Adda	Z322 Trezzo d'Adda - Cologno Nord M2
Z323 Vimercate - Cologno Nord M2	Z323 Cologno Nord M2 - Vimercate
• Fermate del trasporto pubblico	

DOCUMENTO DI PIANO

COMUNE DI VIMERCATE
PROVINCIA DI MONZA E BRIANZA

PGT

PIANO DI GOVERNO DEL TERRITORIO

PROGETTISTA
Prof. Arch. Antonello Boatti
Studio "A. Boatti & Associati architetti associati"
Via Centro n. 10/A - CAP 20134 - MILANO
Tel. 02/58111111 - E-MAIL: info@boatti.it

COLLABORATORI
Arch. Domenico D'Amico Aringoni
Arch. Francesco Bignardi
Piant. di Lorenzo Cingoli
Piant. di Luca Rizzuto

ASSESSORE: Avv. Mariasole Mascia
SEGREARIO GEN.: Dott. Fabrizio Brambilla
DIR. AREA GOV. DEL TERR. E INFRASTRUTTURE: Arch. Giancarlo Scaramozzino
COLLABORATORI UFFICIO URBANISTICA: Arch. Giovanni Dossi, Arch. Chiara Paolotto

Tavola n. 21 DdP
Scala: 1:8000
Data: SETTEMBRE 2026
In collaborazione con **LAND**

QUADRO CONOSCITIVO. INQUADRAMENTO TERRITORIALE DEL SISTEMA DELLA MOBILITA' ESISTENTE E DI PROGETTO

Adozione:
Approvazione:
Pubb. BURL: