
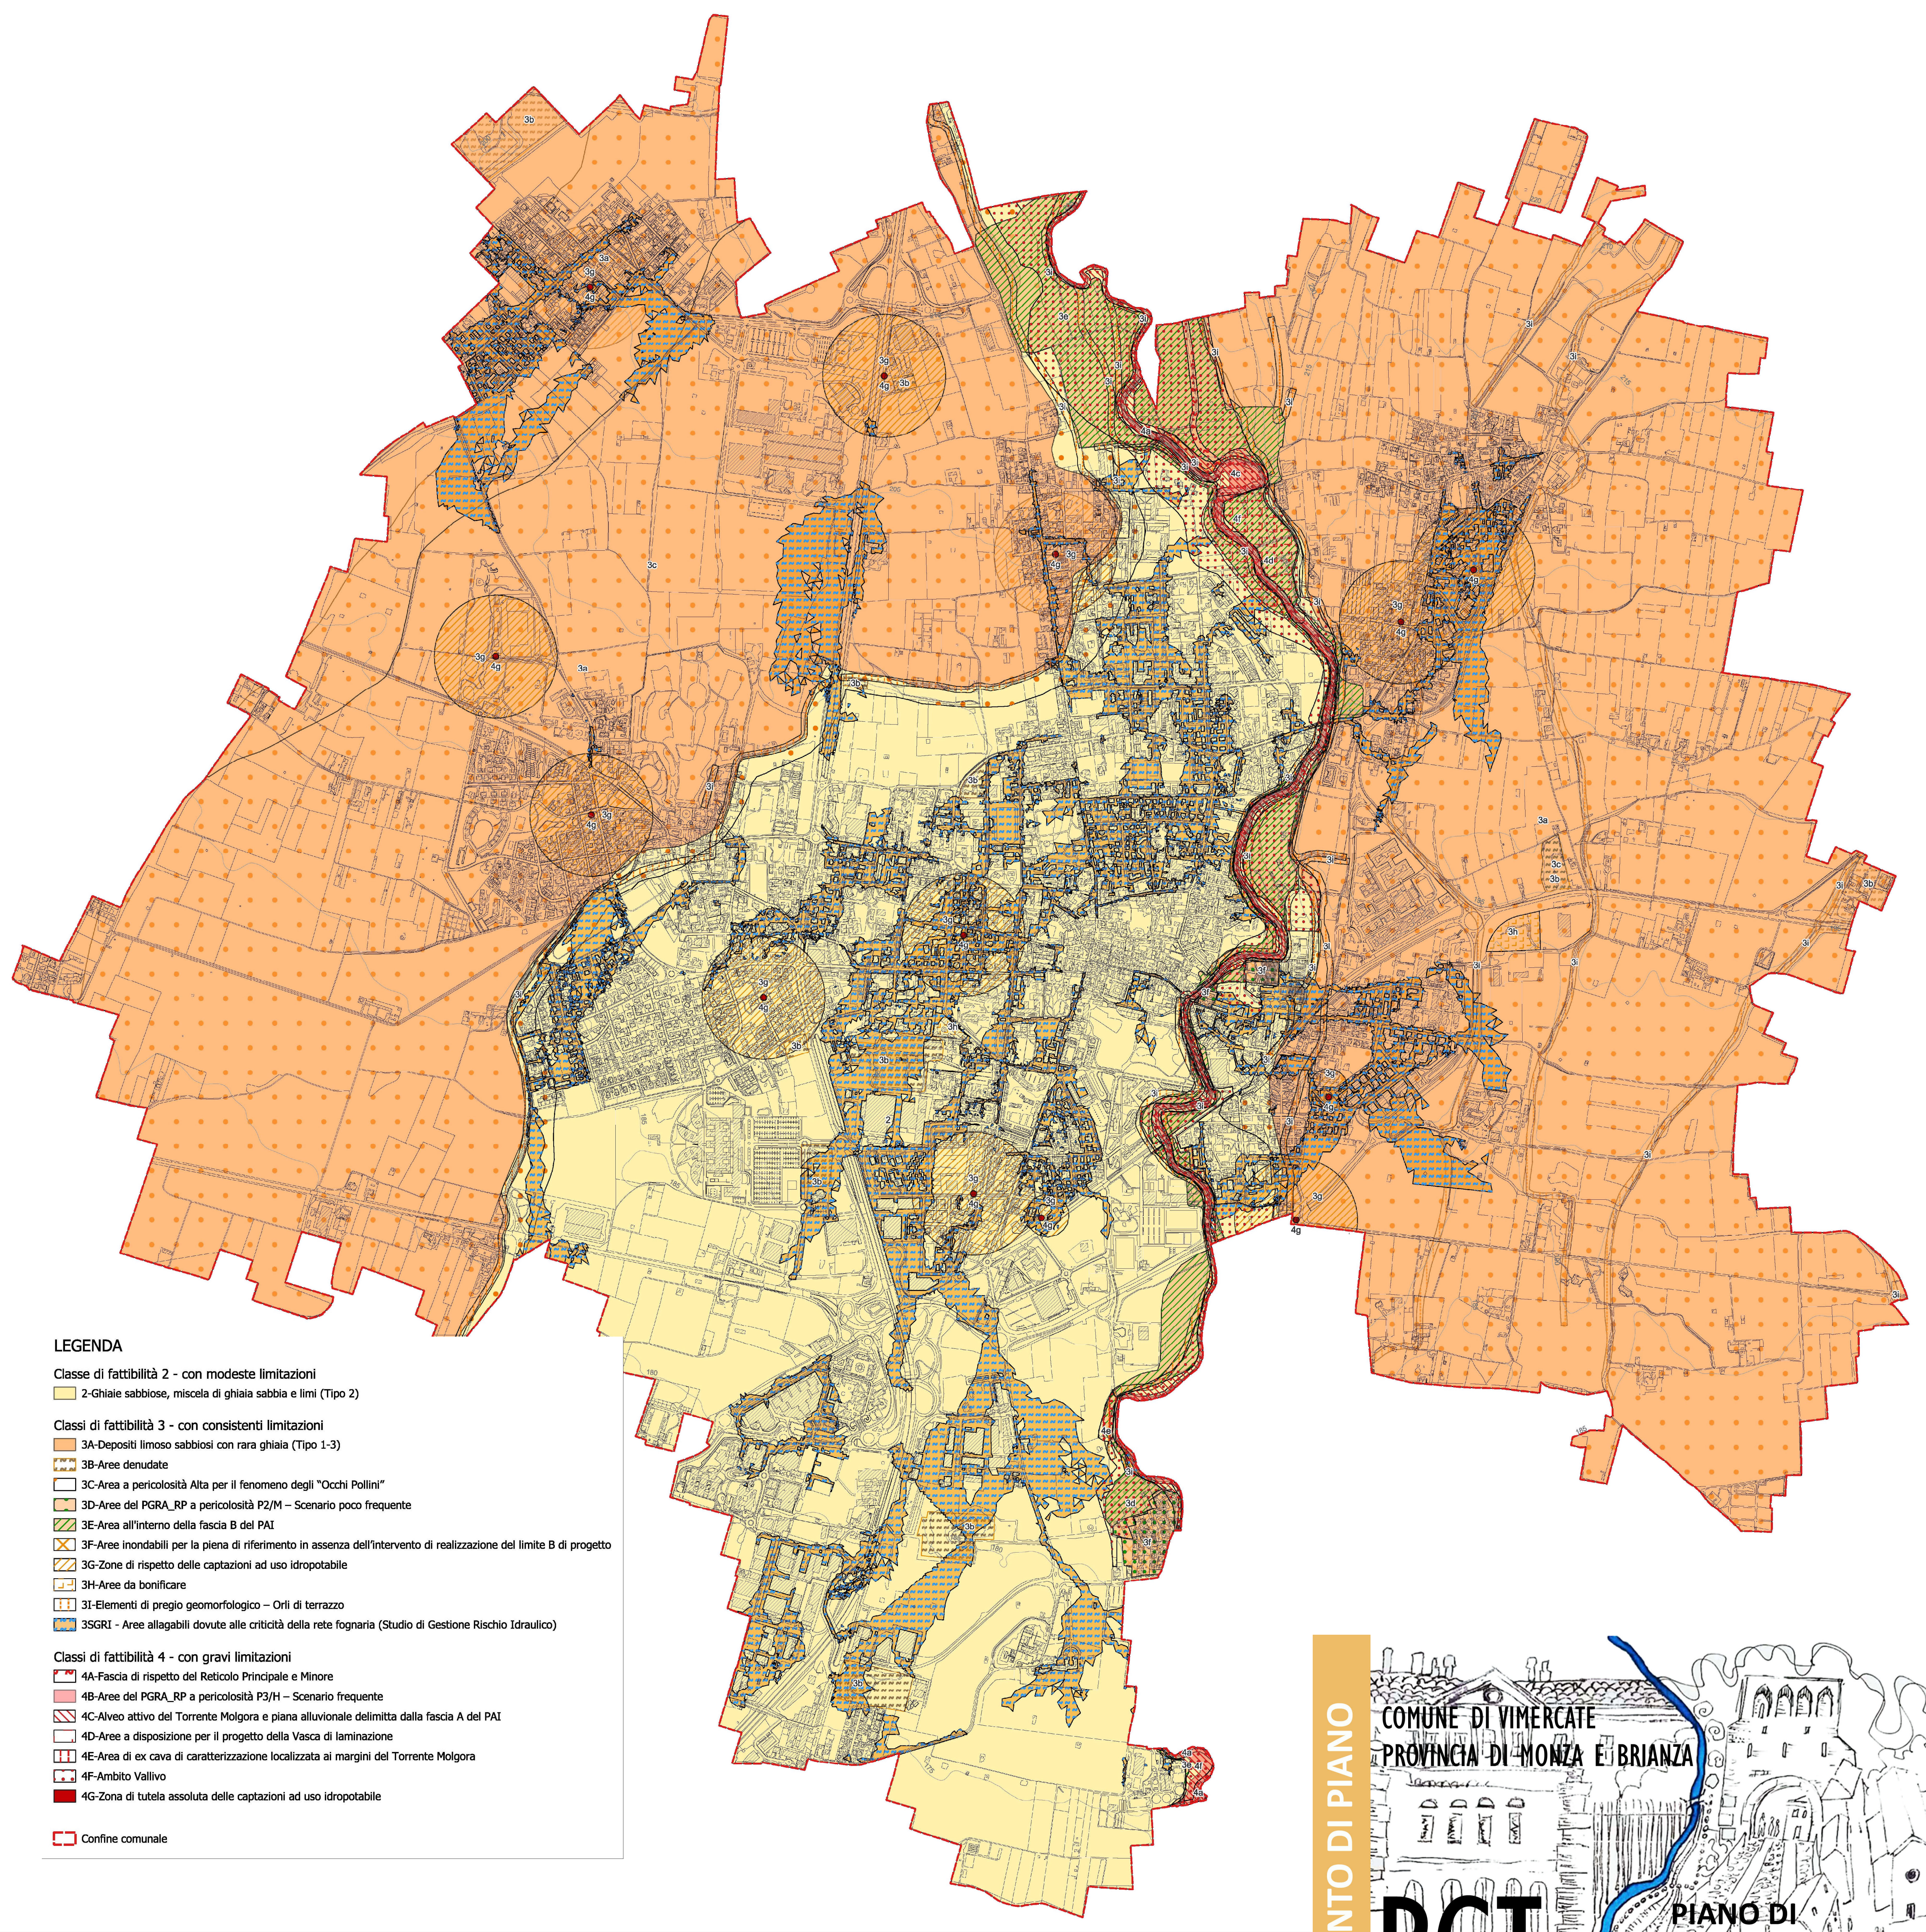


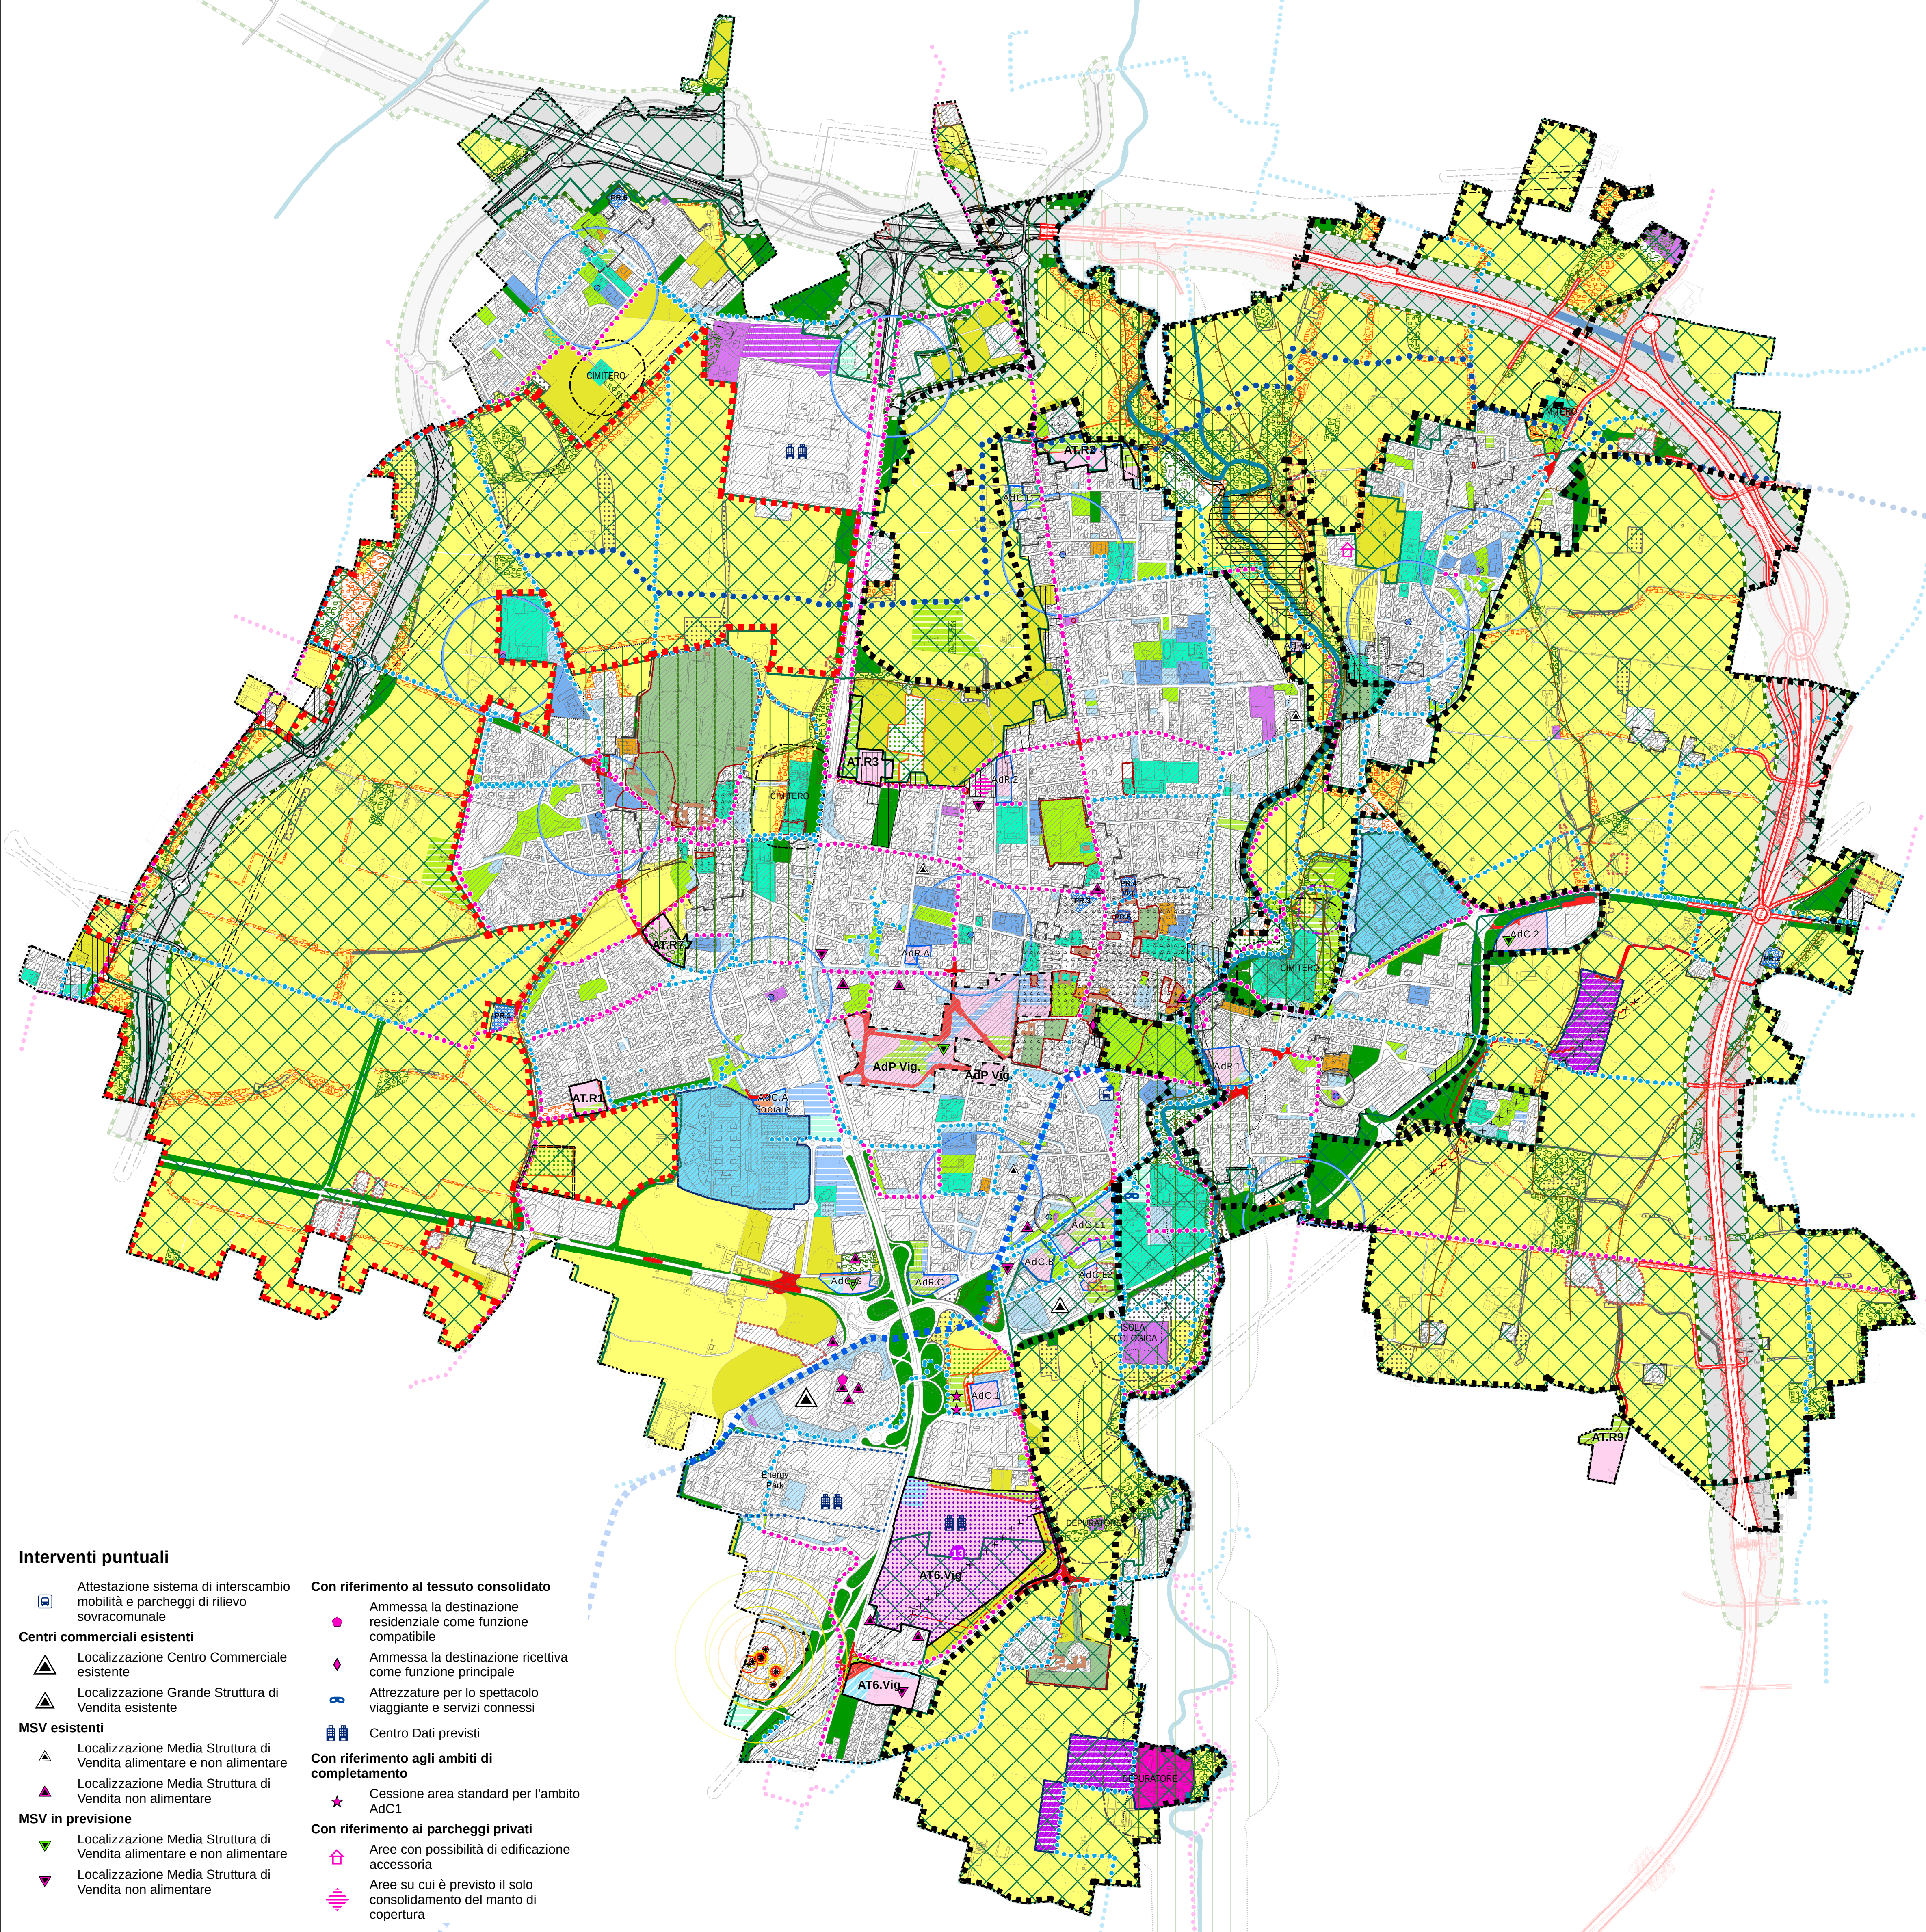

DOCUMENTO DI PIANO

COMUNE DI VIMERCATE
PROVINCIA DI MONZA E BRIANZA

PGT

PIANO DI GOVERNO DEL TERRITORIO

PROGETTISTA
Prof. Arch. Antonello Boatti
Studio "A. Boatti & S. Paoletti architetti associati"
Via Cavour 10, 20121 Milano
P.Boatti@boattipaoletti.it - E-MAIL:boatti@boattipaoletti.it

COLLABORATORI
Arch. Domenico Di Ianni Arrigoni
Arch. Francesco Bartoli
Pierfr. Lorenzo Cingoli
Pierfr. Luigi Biondo

Tavola n. 6 DdP
Scala: 1:10000
Data: SETTEMBRE 2026

SINDACO: Dott. Francesco Cereda
ASSESSORE: Avv. Mariasole Mascia
SEGRETARIO GEN.: Dott. Fabrizio Brambilla
DIR. AREA GOV. DEL TERR. E INFRASTRUTTURE:
Arch. Giancarlo Scaramozzino
COLLABORATORI UFFICIO URBANISTICA:
Arch. Giovanni Dossi, Arch. Chiara Paolotto

SINTESI DELLE PREVISIONI DI PIANO E CARTA DELLA FATTIBILITA' GEOLOGICA

Adozione:
Approvazione:
Pubb. BURL: