



CITTÀ DI VIMERCATE

AREA LAVORI PUBBLICI E AMBIENTE
SETTORE MANUTENZIONE STABILI



**Scuola Elementare
Ada Negri**

Via Matteotti, 16 frazione Oreno




data ultimo aggiornamento
15/10/2012


scala:
1 : 200

Il Dirigente Area LL.PP. e AMBIENTE
(Ing. Bianchi Ivo)


 LOCALI CHE RESTANO AL COMUNE

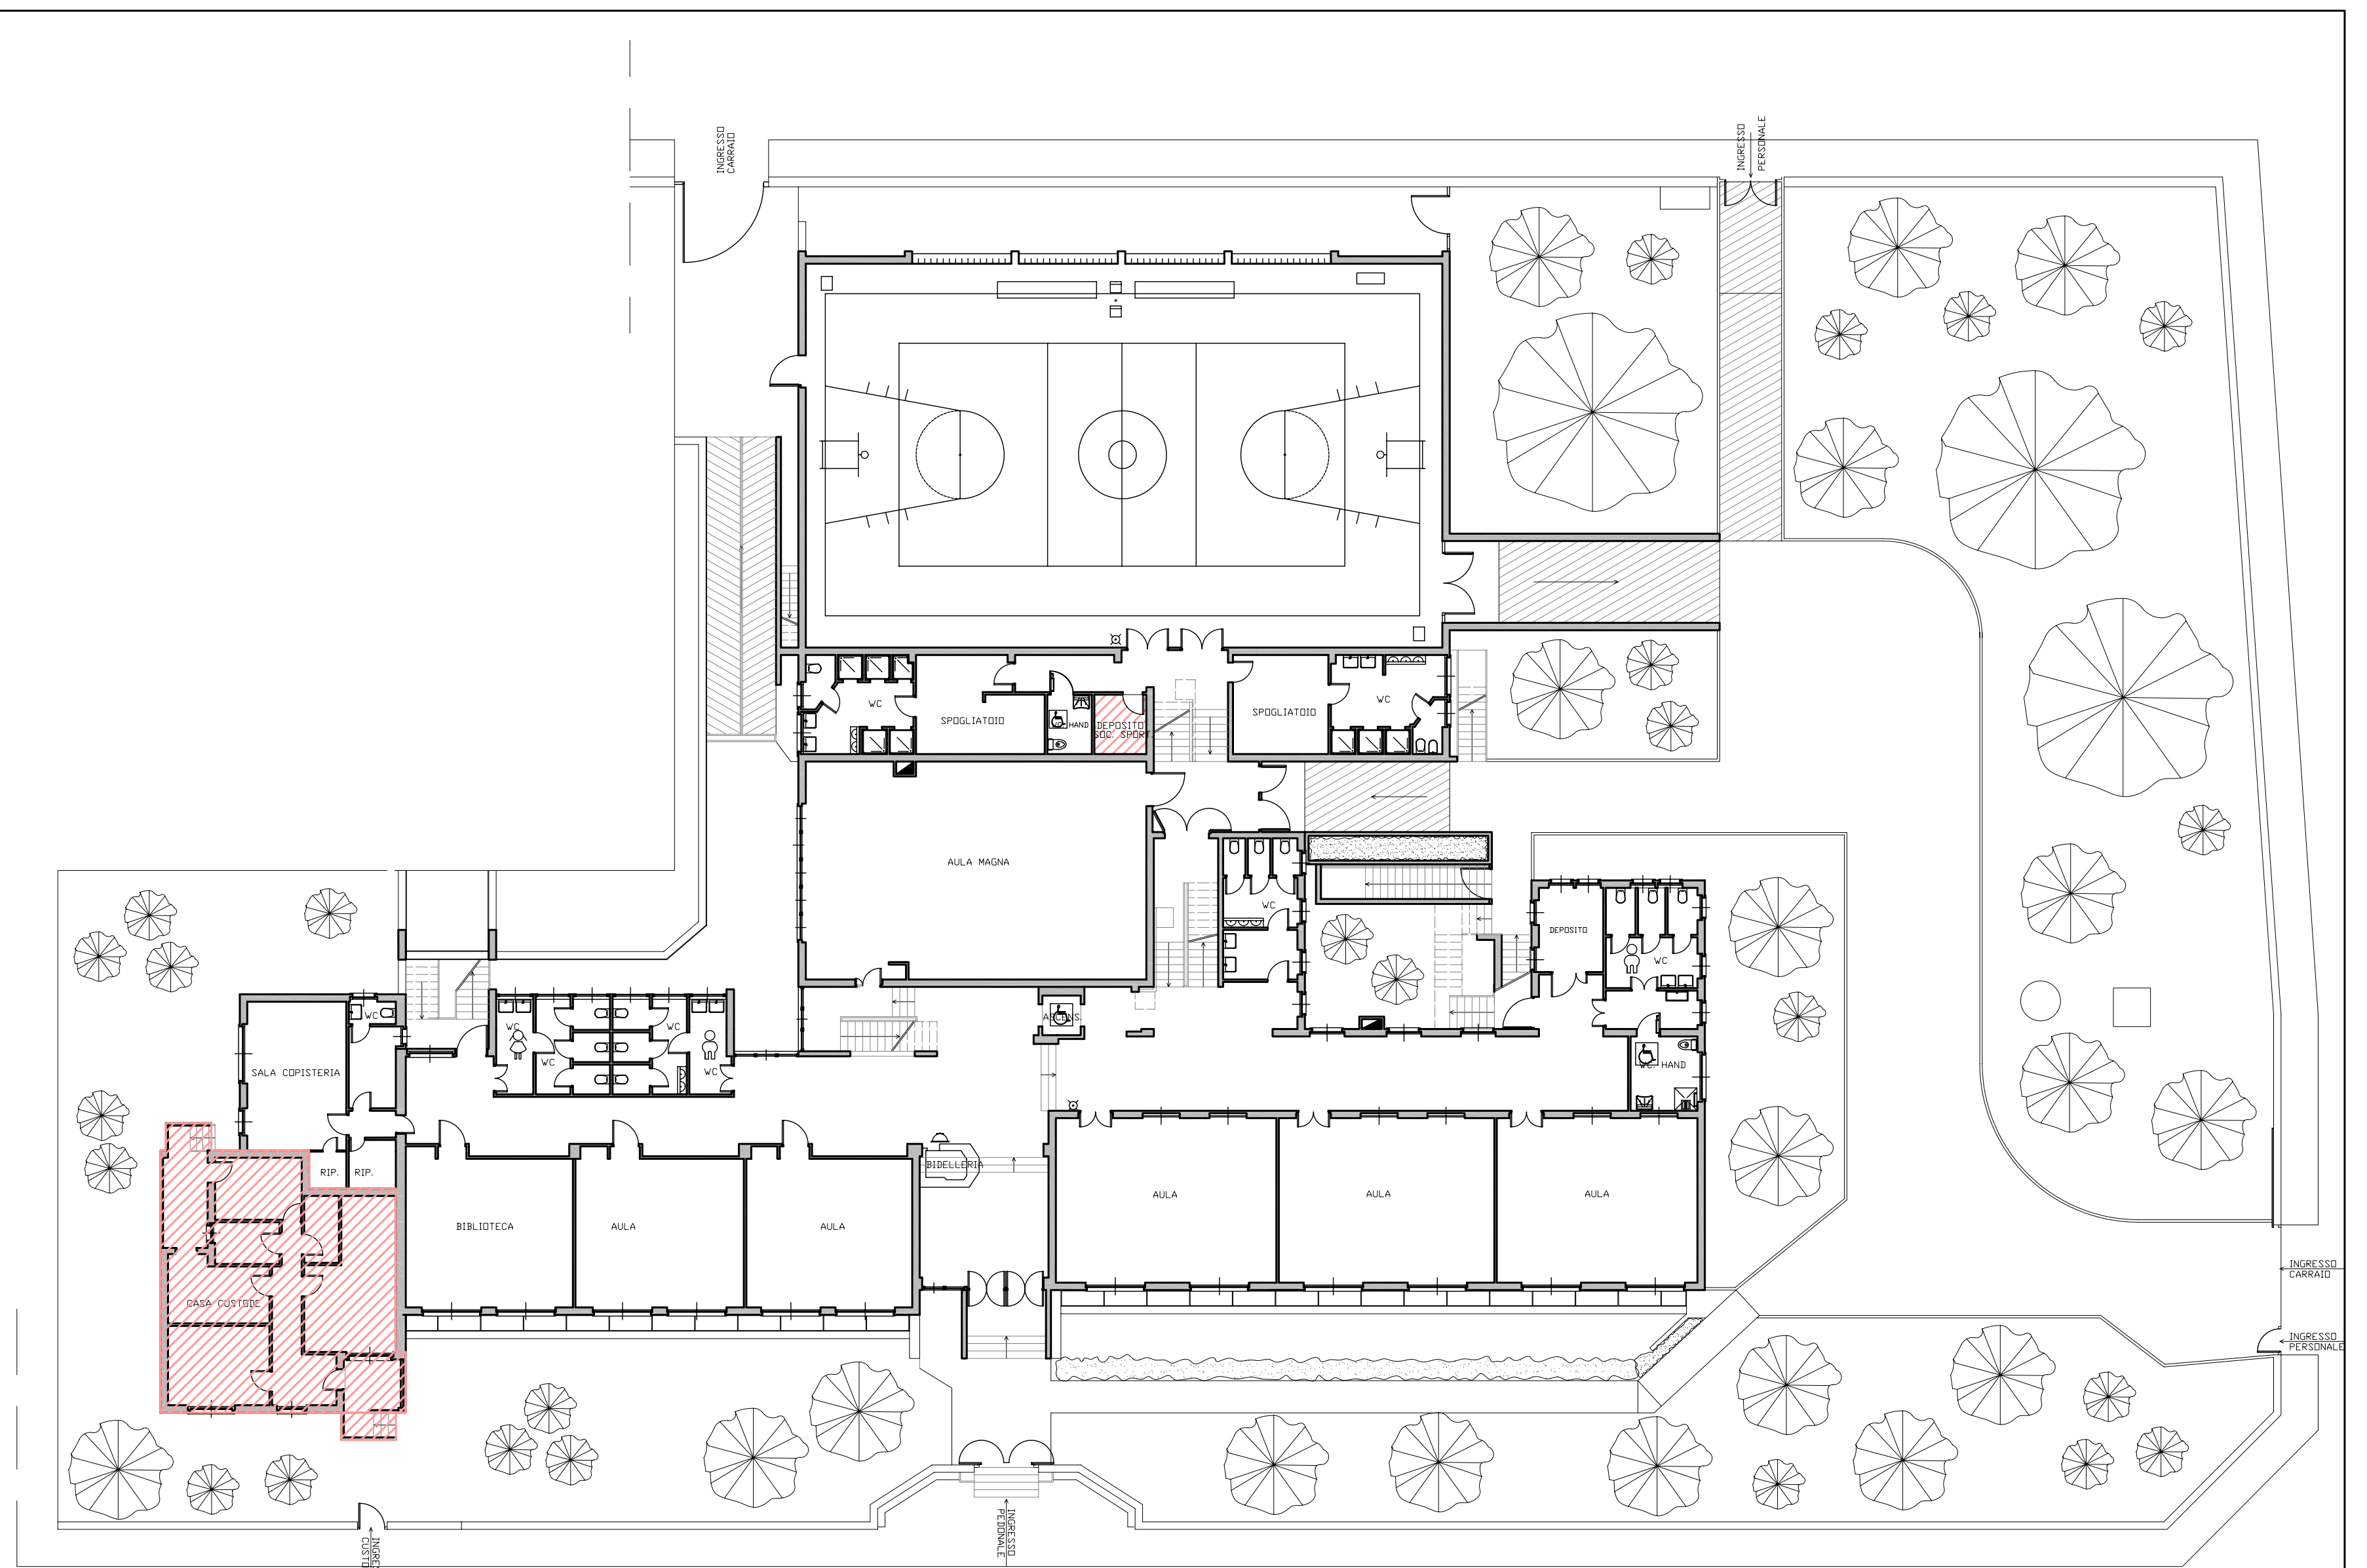

SCUOLA ELEMENTARE ADA NEGRI PIANO TERRA

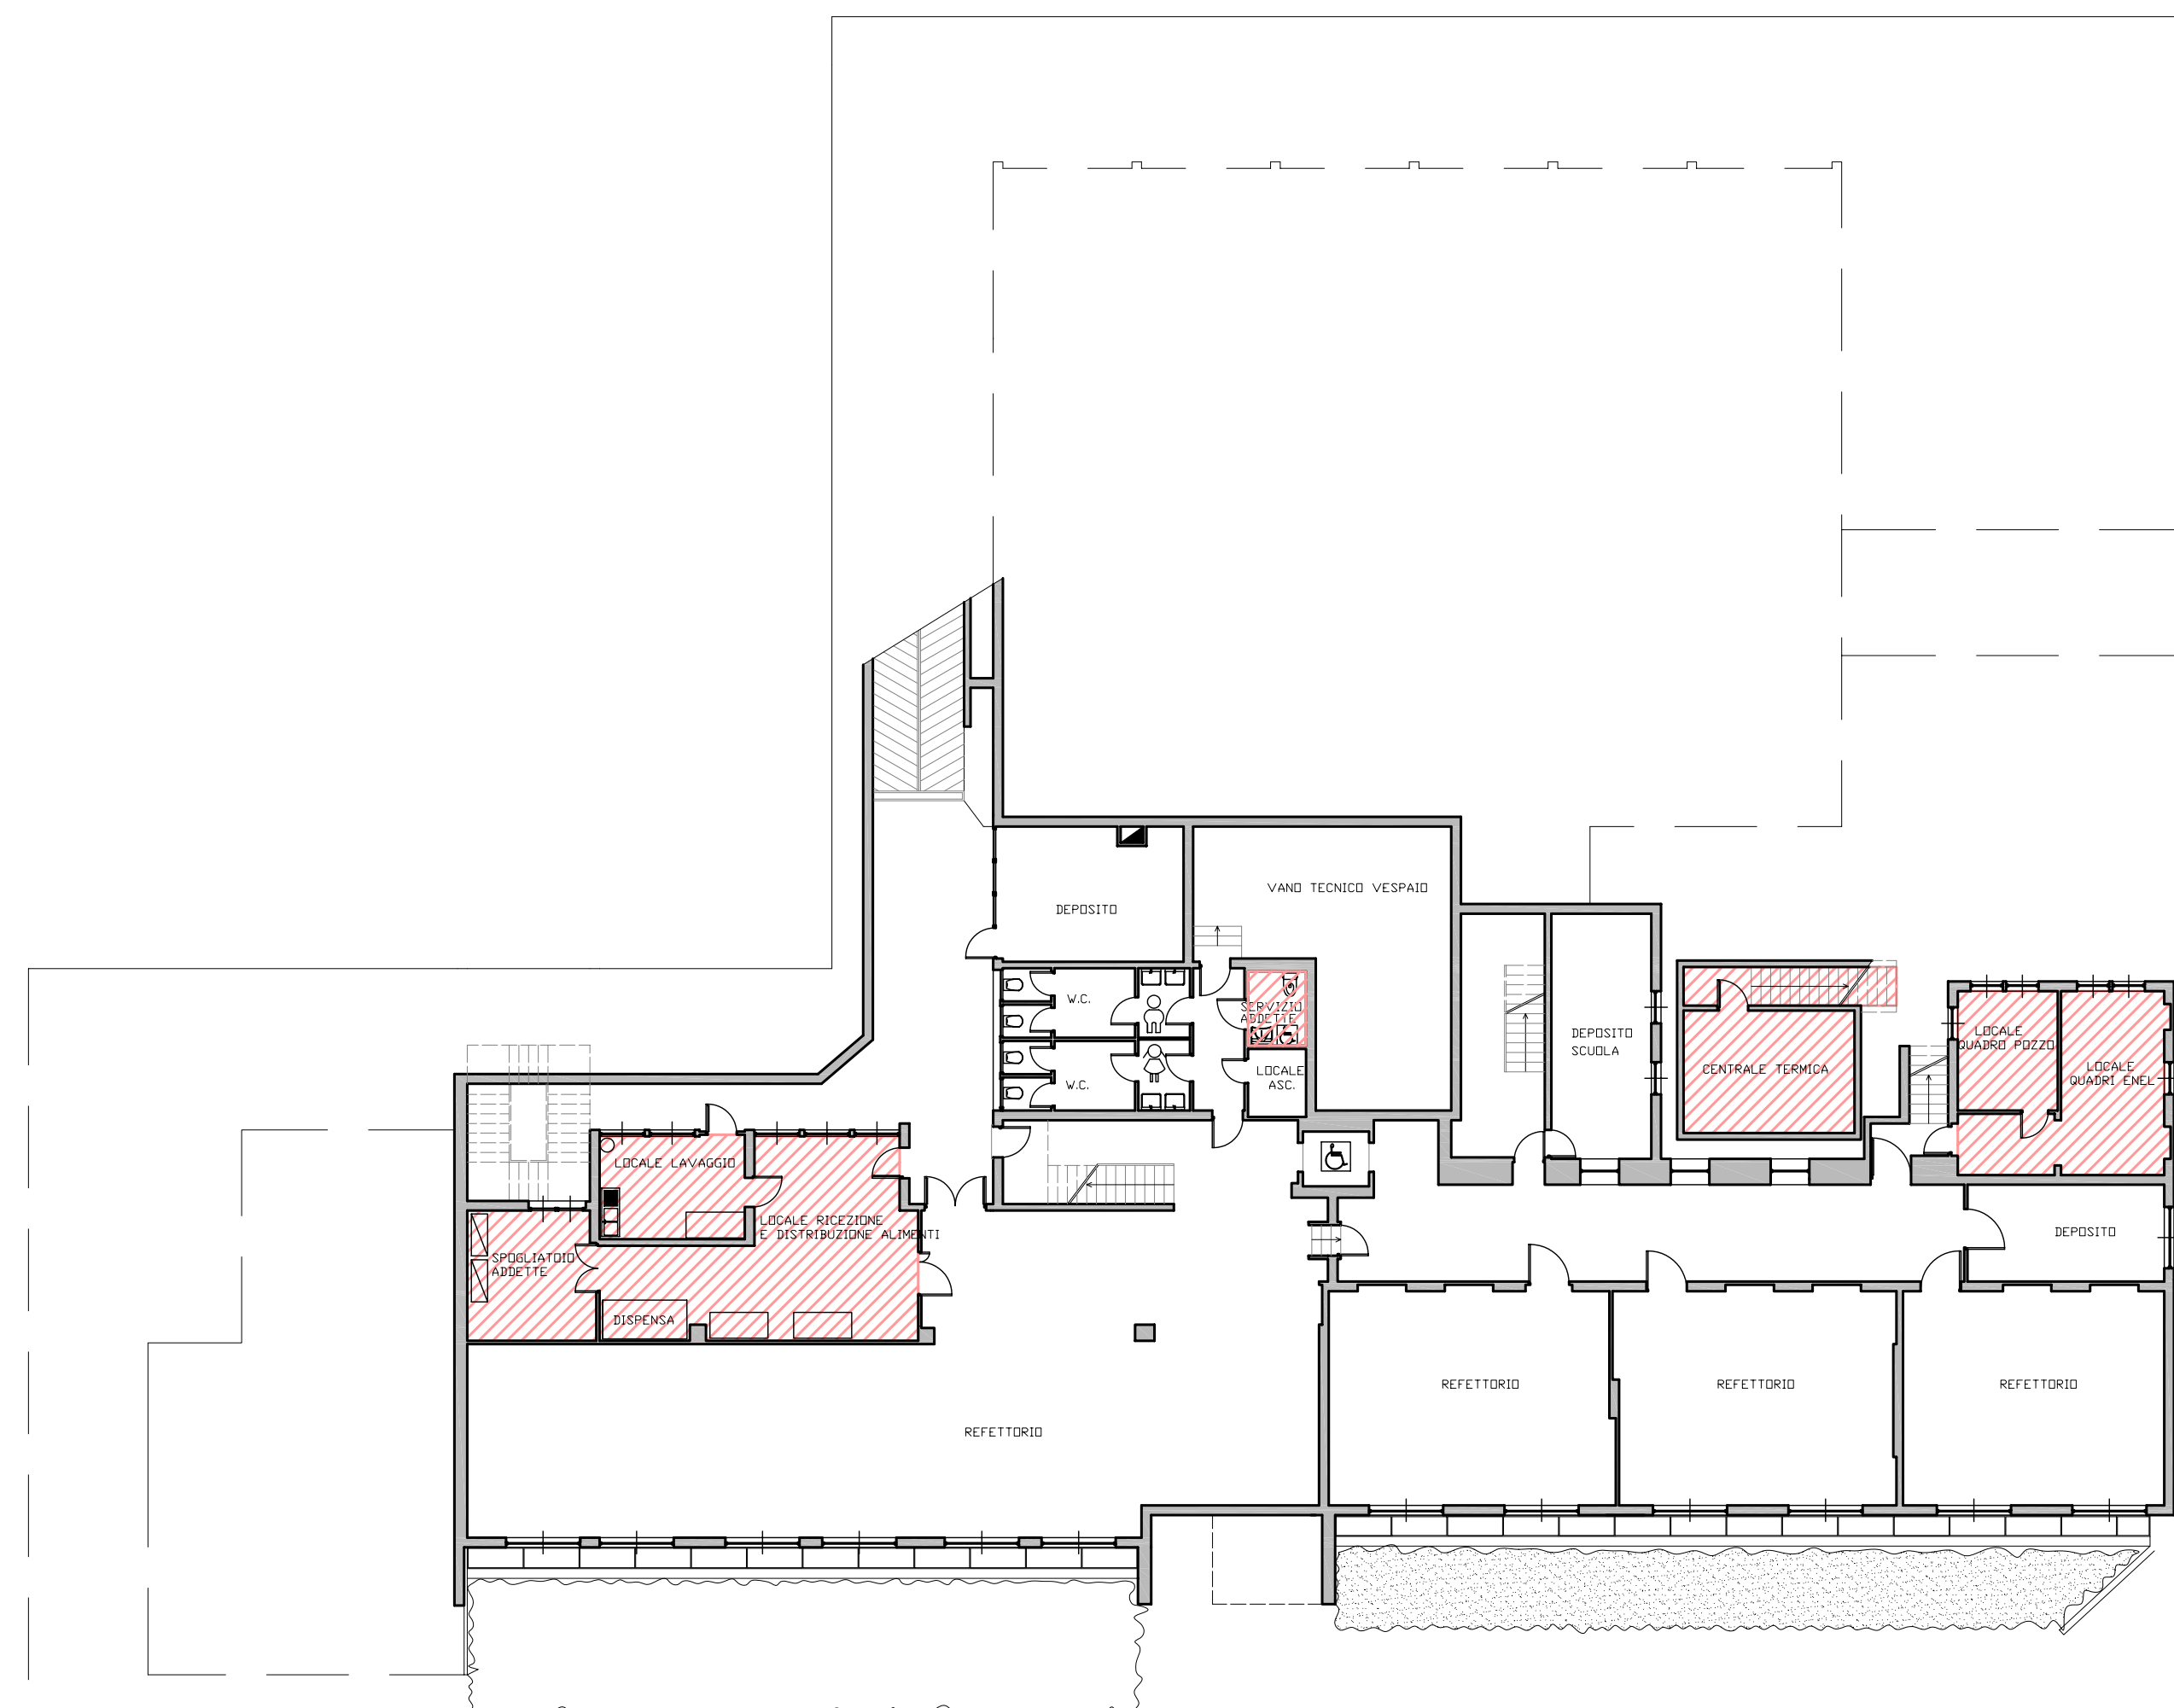

SCUOLA ELEMENTARE ADA NEGRI PIANO INTERRATO

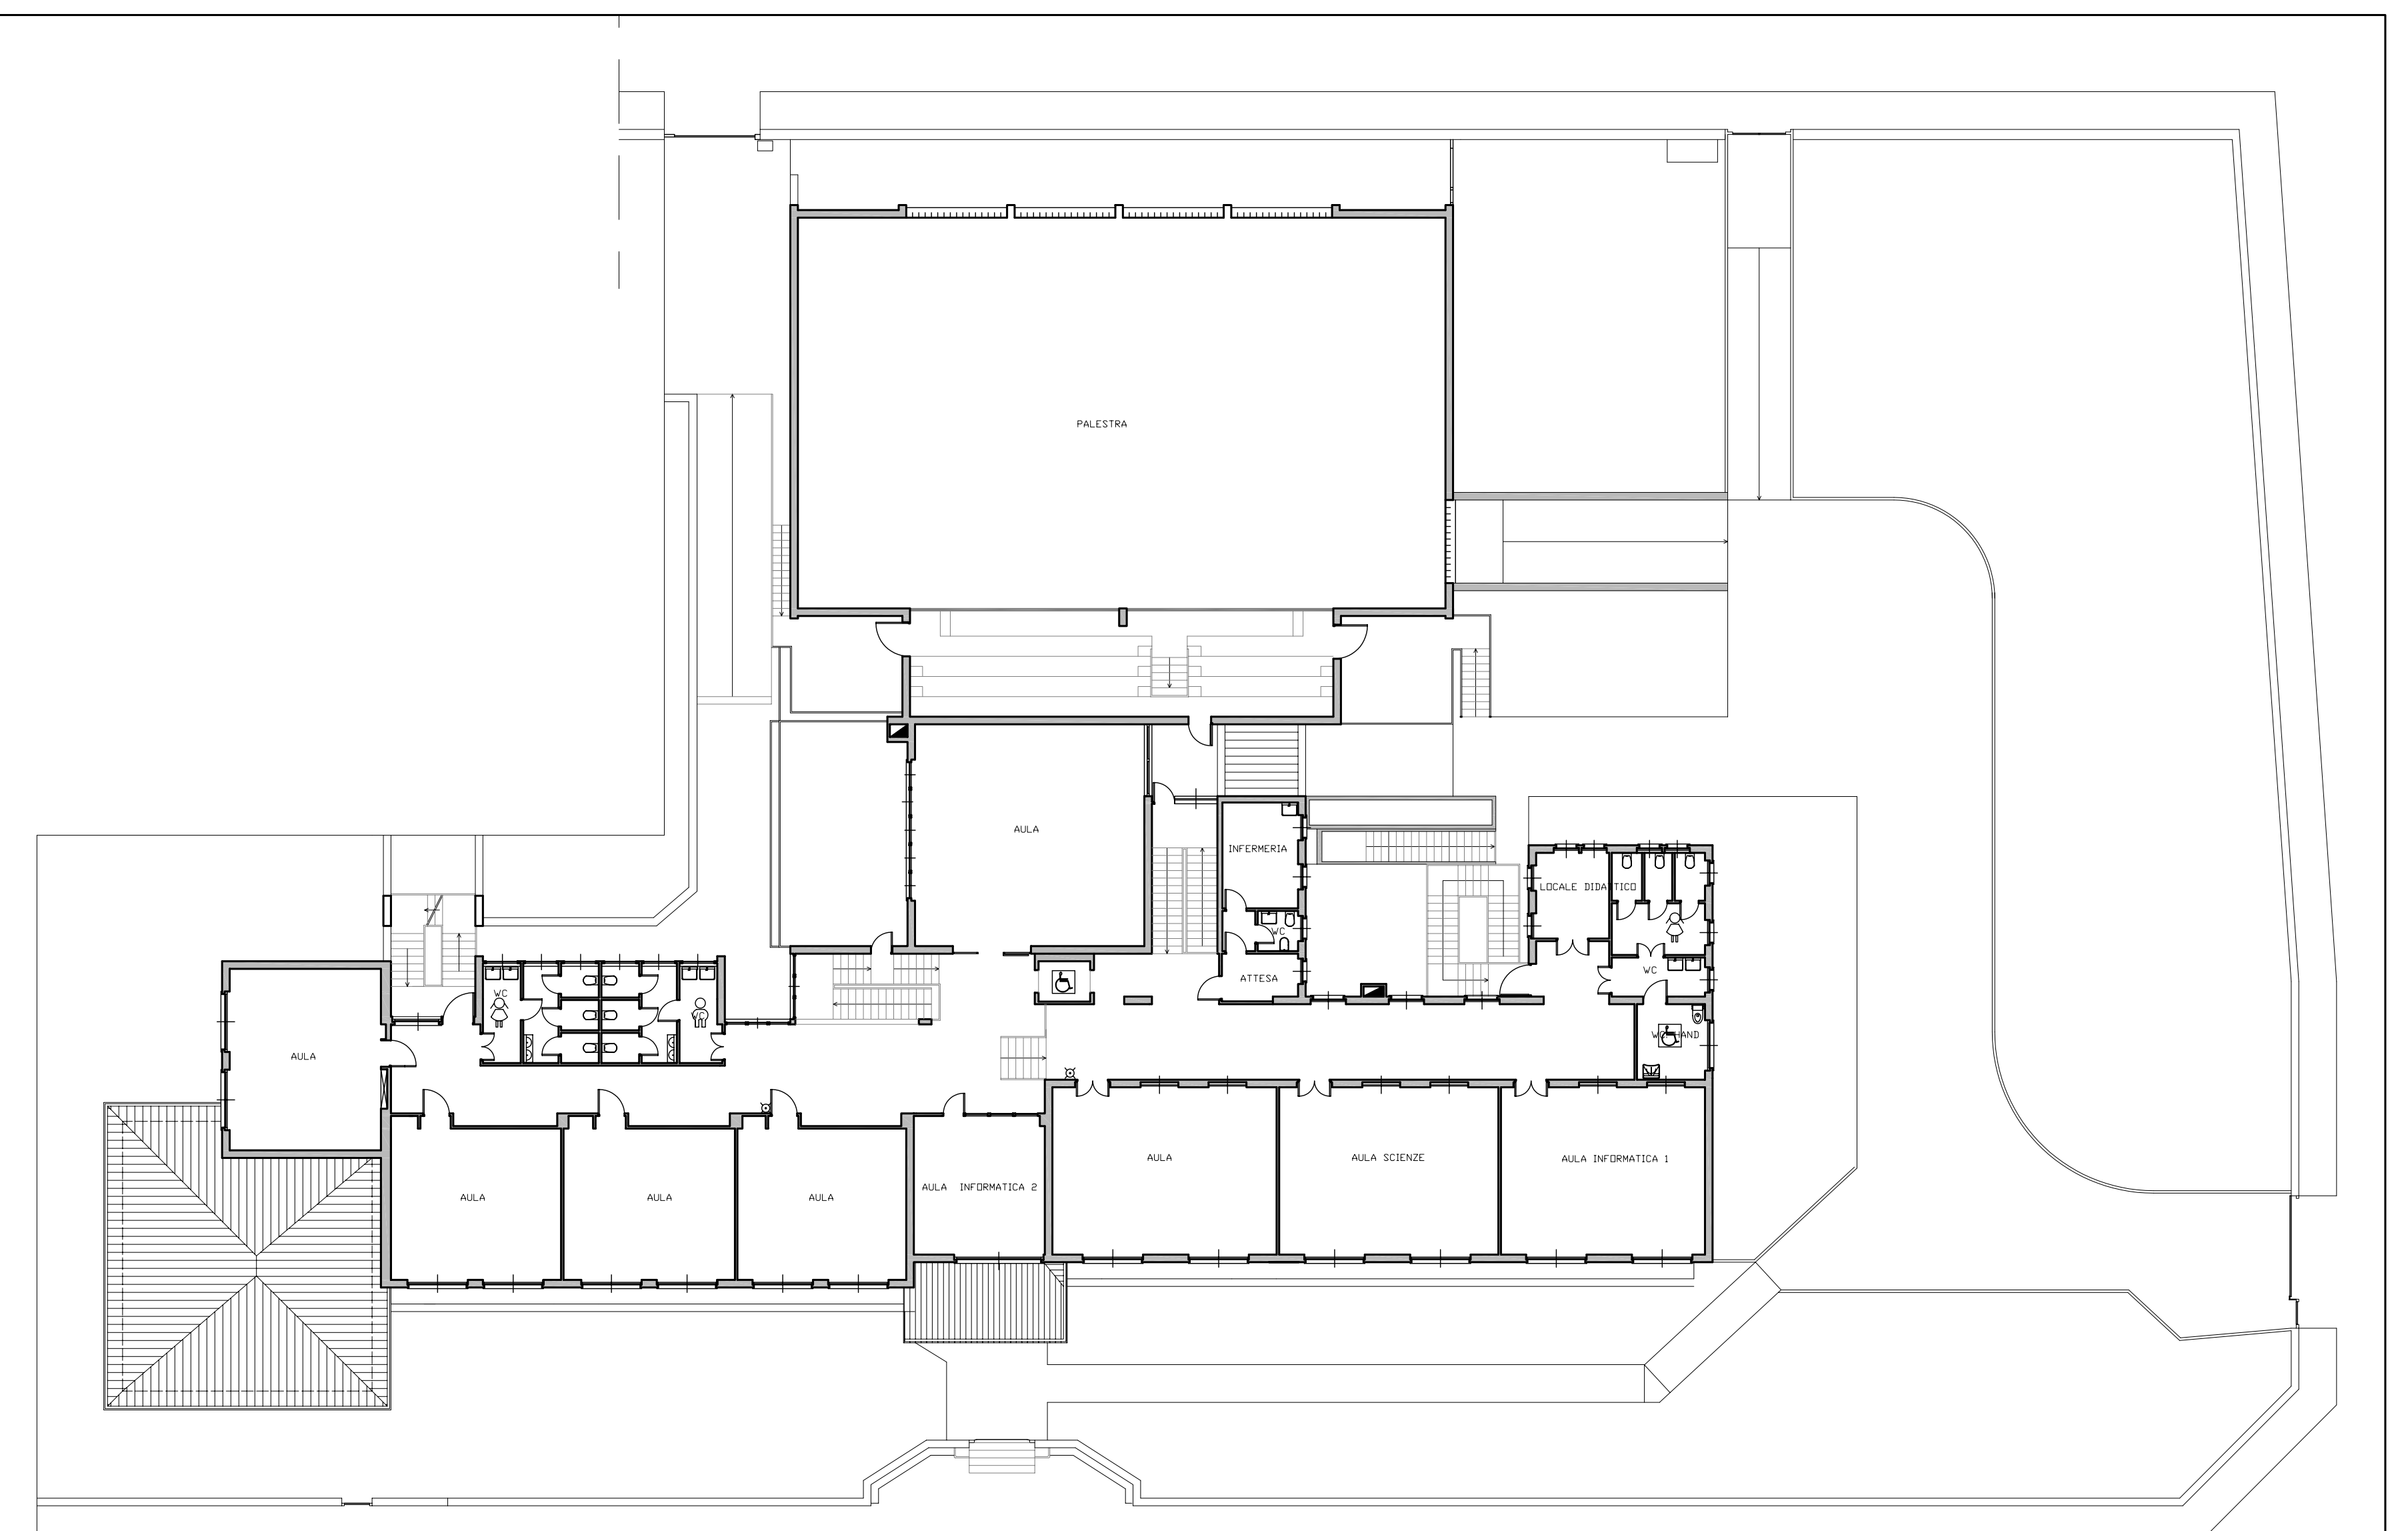

SCUOLA ELEMENTARE ADA NEGRI PIANO PRIMO