



CITTÀ DI VIMERCATE

AREA LAVORI PUBBLICI E AMBIENTE
SETTORE MANUTENZIONE STABILI



**Scuola Elementare
Don Milani**

Via Mascagni, 2 Vimercate



data ultimo aggiornamento
15/10/2012

1 : 200


Il Dirigente Area LL.PP. e AMBIENTE
(Ing. Bianchi Ivo)

 LOCALI CHE RESTANO AL COMUNE

PIANO TERRA



PIANO INTERRATO

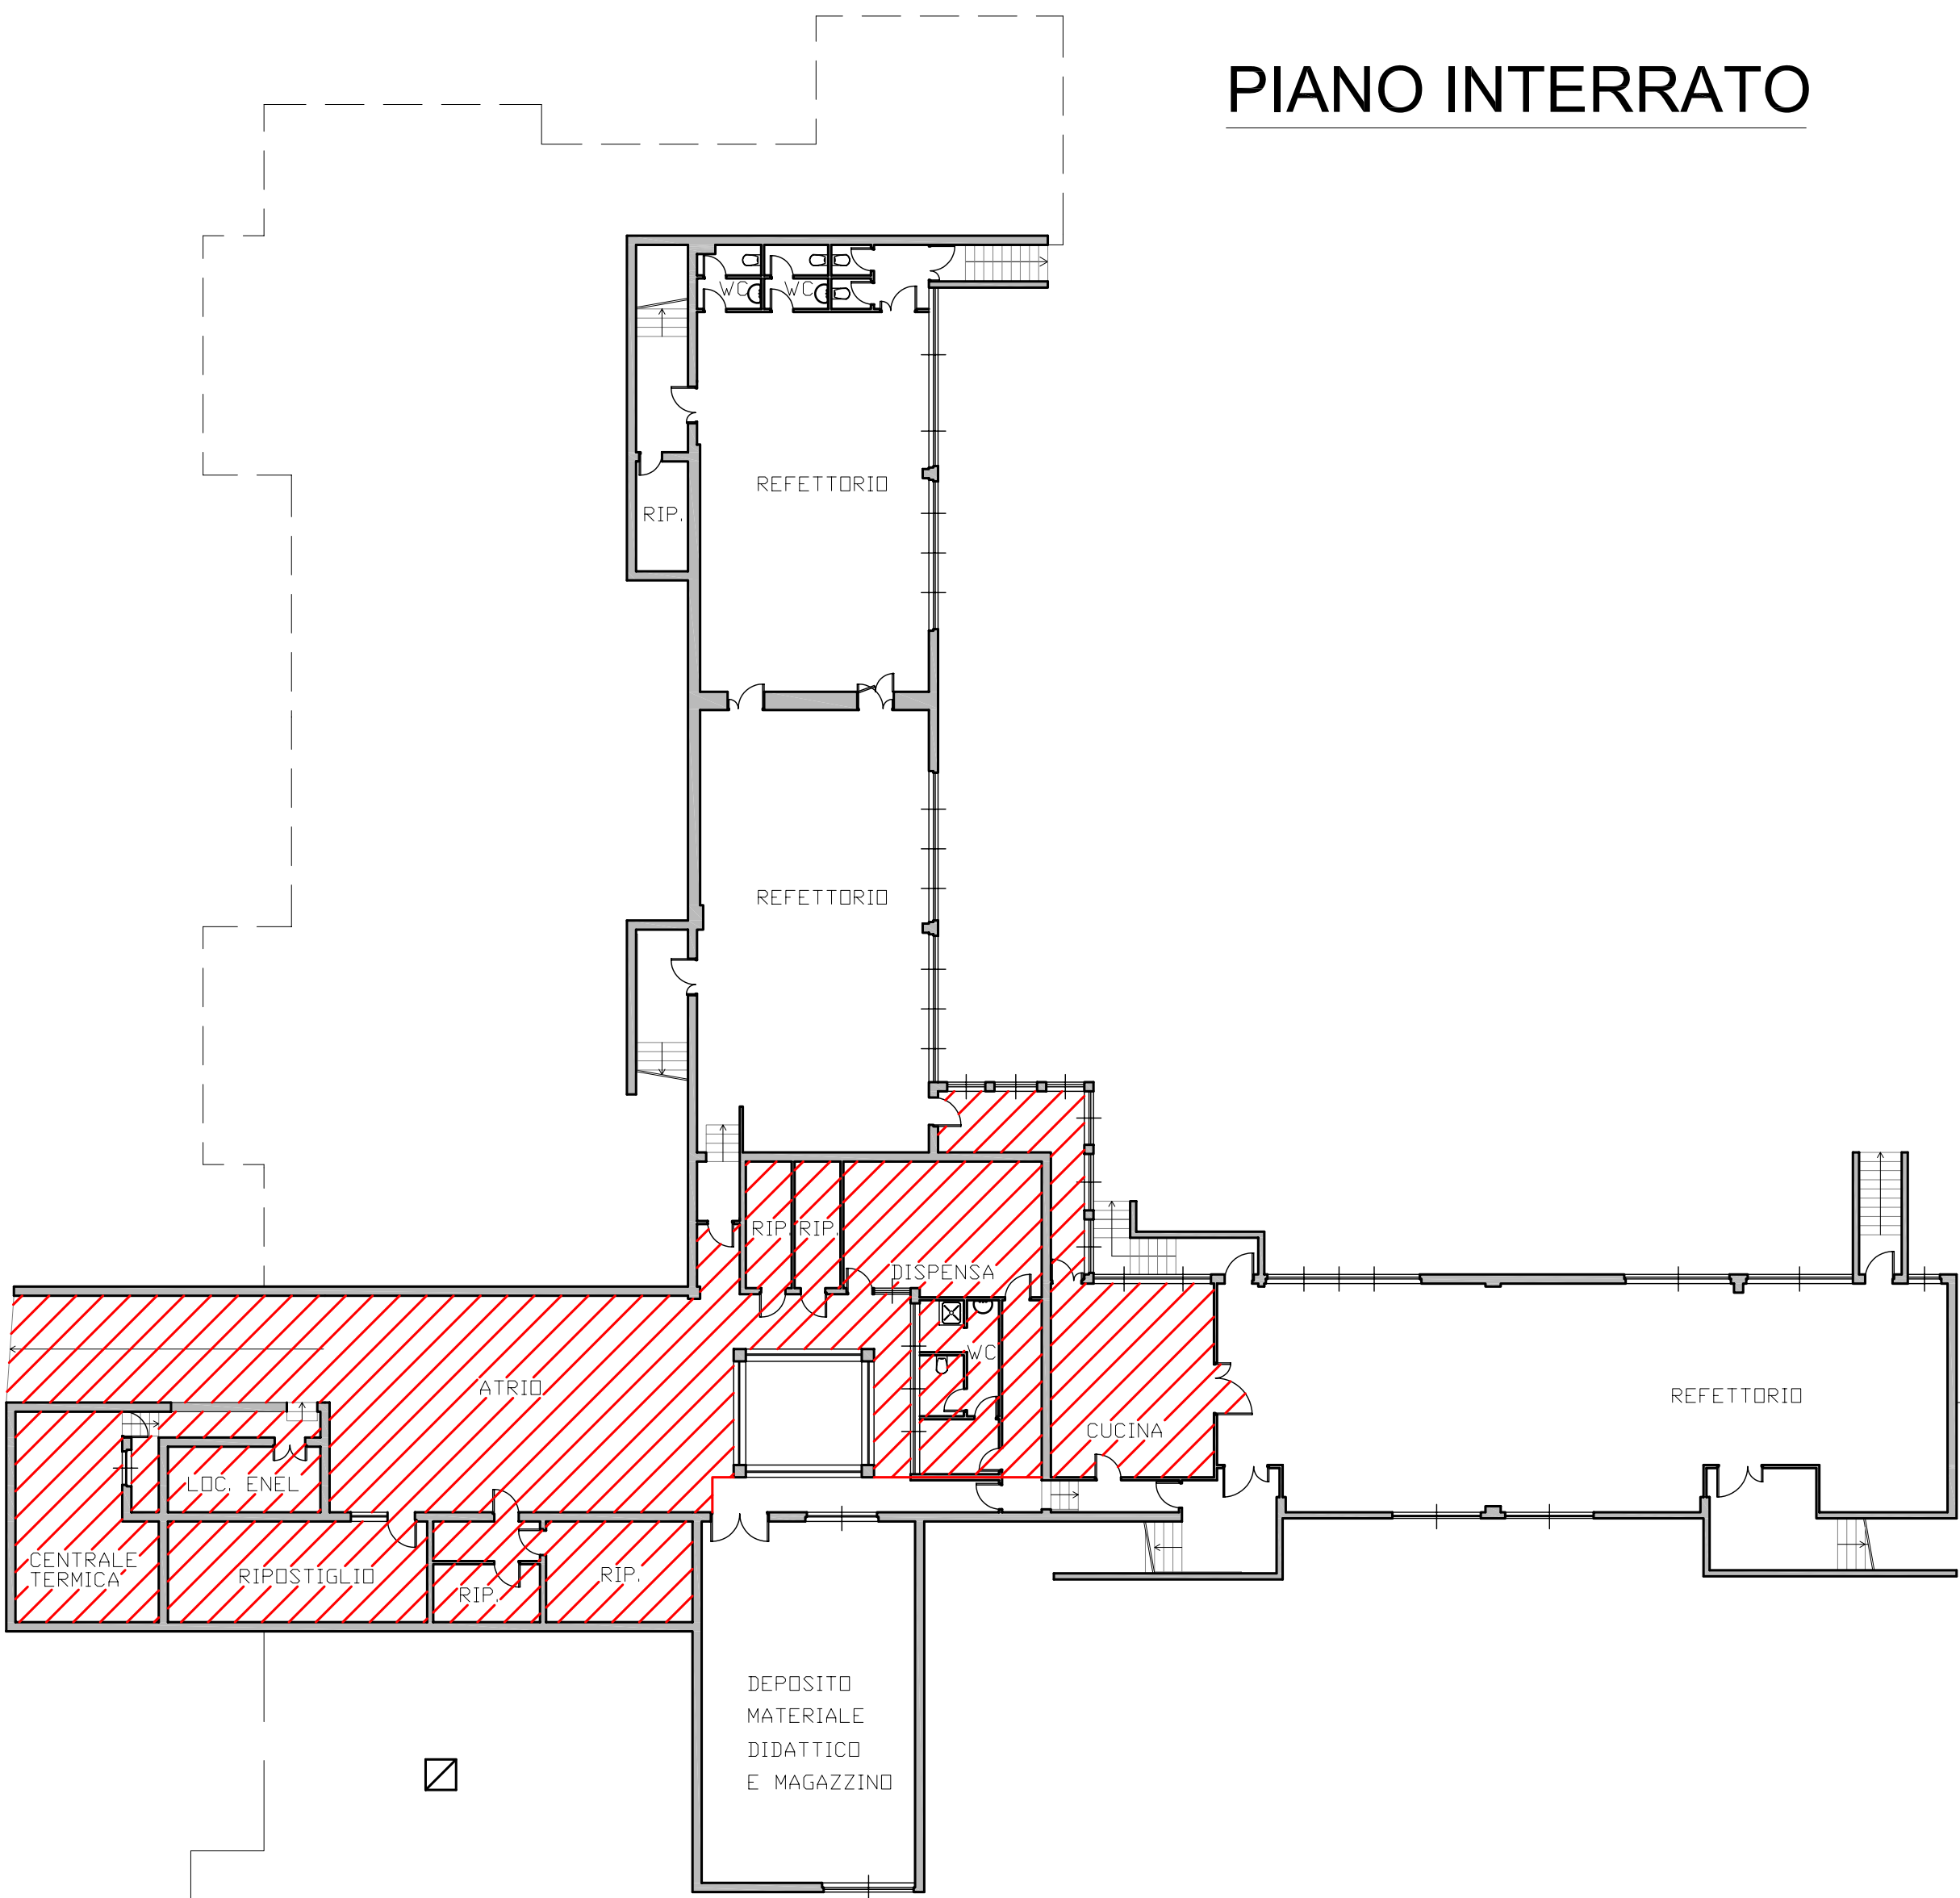

PIANO PRIMO

